


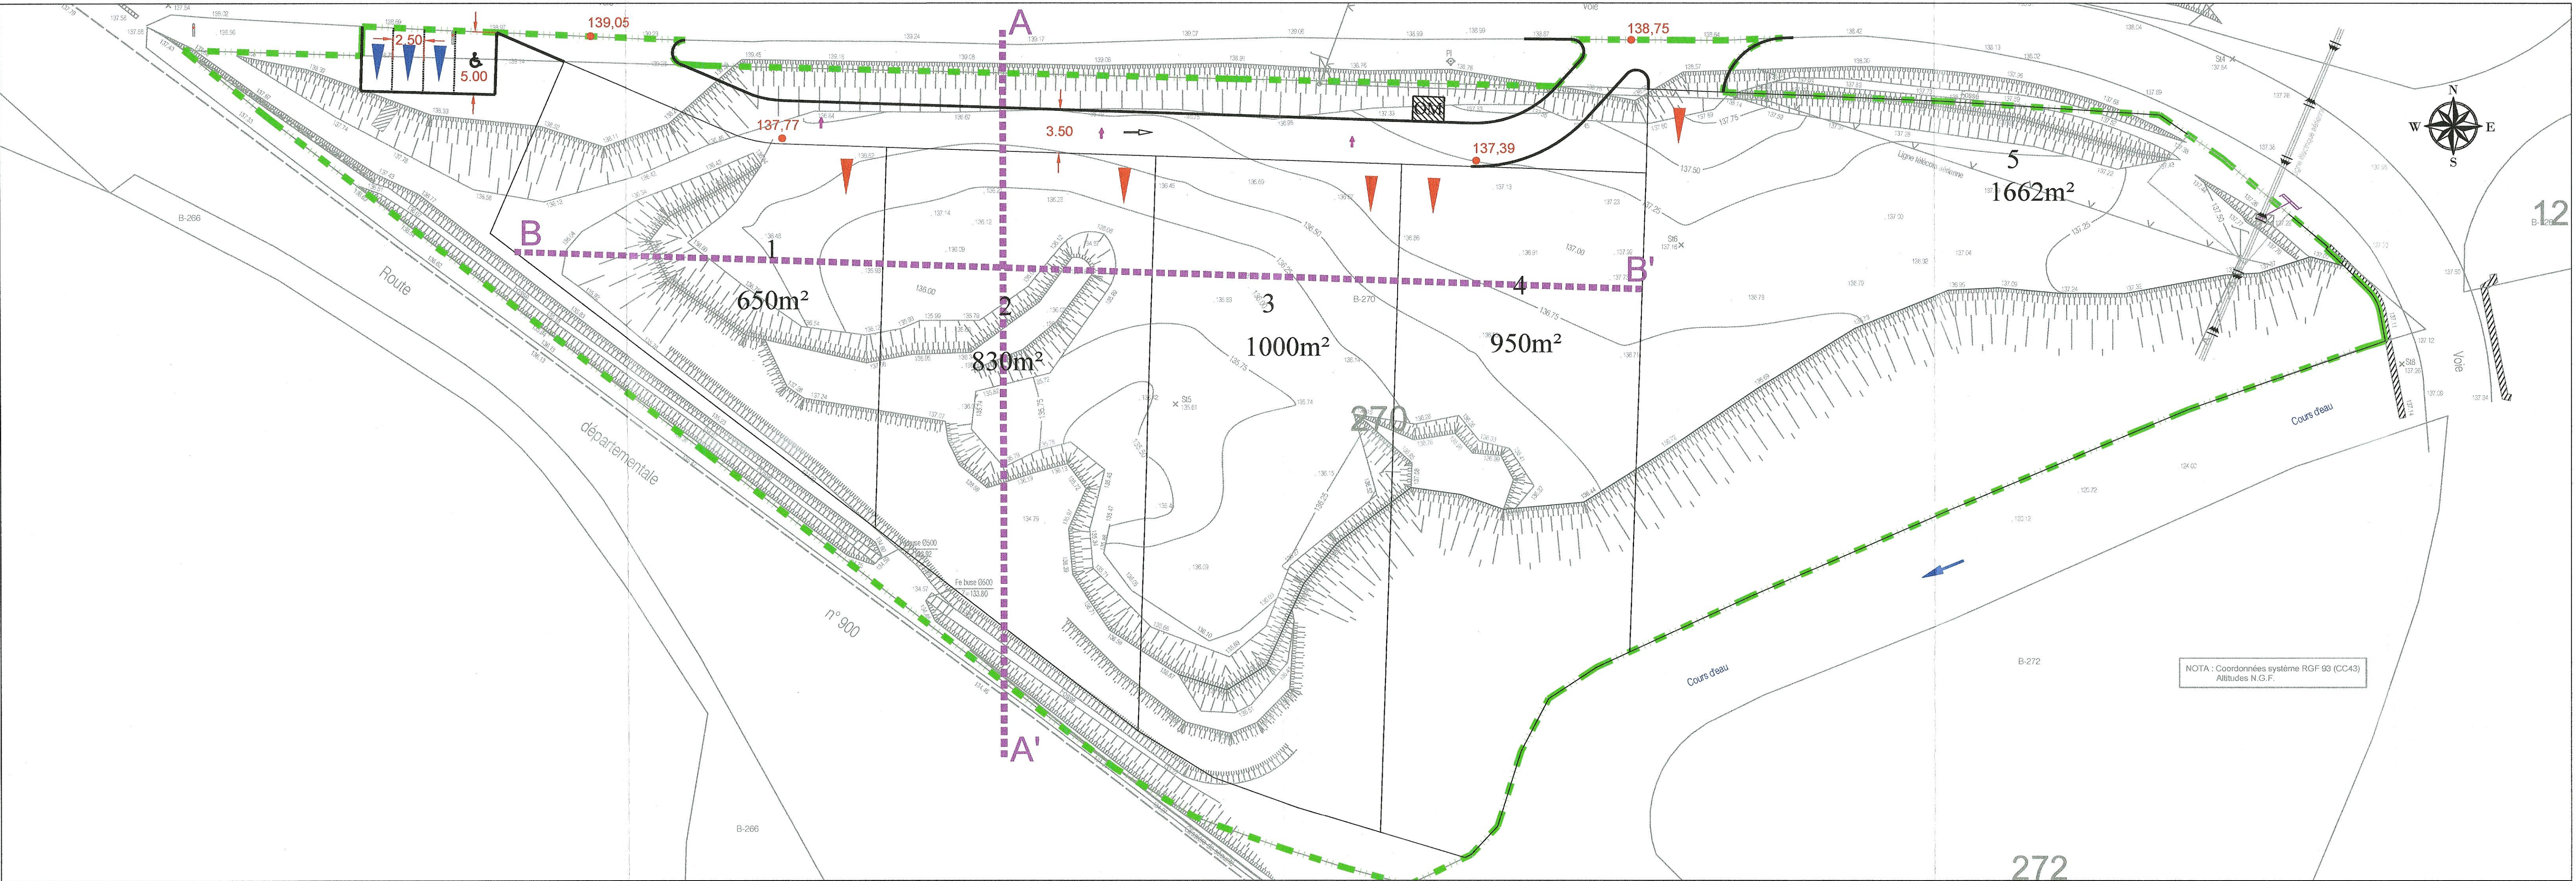

HECTARE

URBANISME DURABLE

Département des Pyrénées Orientales

LA CLUSA

LES CLUSES

PROJET ARCHITECTURAL, PAYSAGER ET ENVIRONNEMENTAL

PAPE N°4		PA 5	VUES ET COUPES			
21/07/21	Modifications		GM	GM	1	
11/05/21	Permis d'Aménager initial		GM	GM	0	
Date(s)	Nature des modifications		Dessiné	Vérifié	Indice	

MAITRE D'OUVRAGE	MAITRE D'OEUVRE	ARCHITECTE
HECTARE URBANISME DURABLE Département des Pyrénées Orientales HECTARE 1 BOULEVARD KENEDY 66 100 PERPIGNAN 04 68 63 64 65	Opale Société de Conseil et d'accompagnement OPALE ZA LA PLAINE 11 300 Cournanel 04 68 69 20 01	PA ATELIER Architecture d'Intérieur PASCAL MAUREL 18 RUE DES JASMINES 66 470 Sainte-Marie-la-Mer 04 68 53 56 14
Echelle : 1/500	Coordonnées rattachées au système RGF 93 et projection CC43	
	Nivellement rattaché au NGF	

Coupe AA' :

Ech 1/500

TN
PROJET

38.00

LOT 2

137.52

137.50

3.50

5.80

VOIRIE

ACCOTEMENT

Coupe BB' :

Ech 1/250

TN
PROJET

30.01

LOT 1

22.00

LOT 2

18.99

LOT 3

5.80

LOT 4