


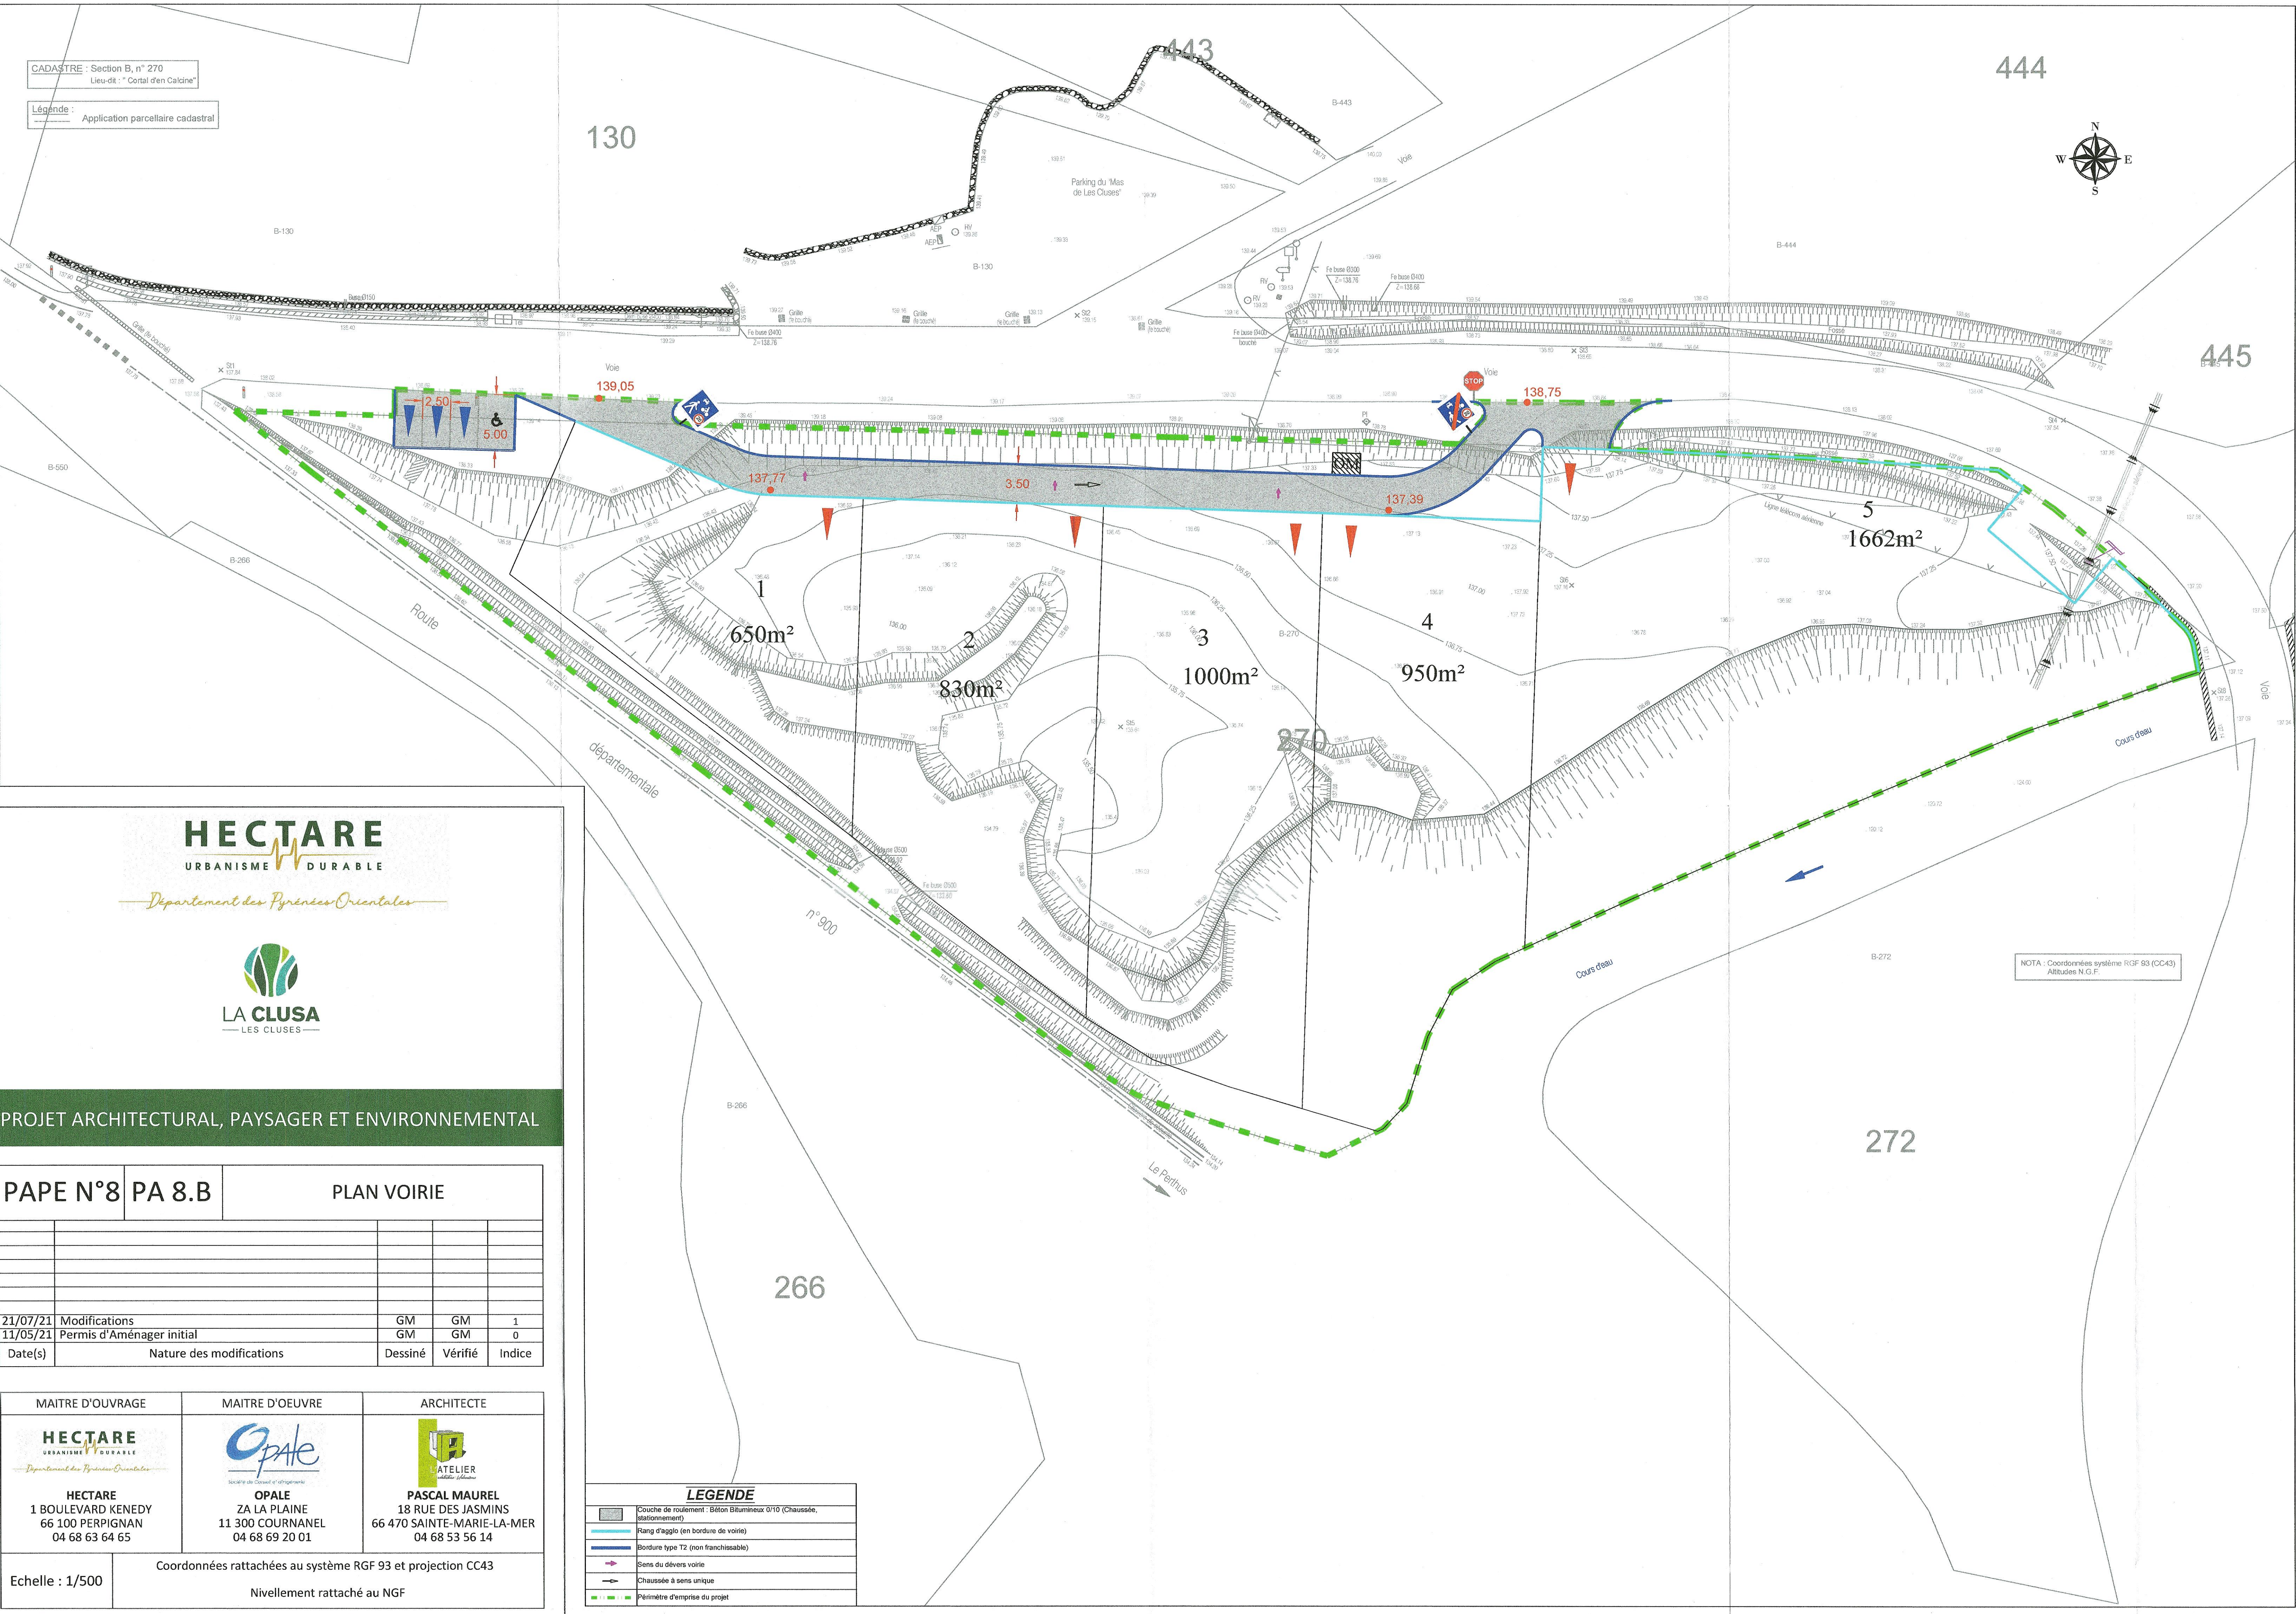

CADASTRE : Section B, n° 270
Lieu-dit : "Cortal d'en Calaine"

Légende : Application cadastrale

HECTARE
URBANISME DURABLE


Département des Pyrénées-Orientales



PROJET ARCHITECTURAL, PAYSAGER ET ENVIRONNEMENTAL

PAPE N°8 PA 8.B		PLAN VOIRIE			
21/07/21	Modifications	GM	GM	1	
11/05/21	Permis d'Aménager initial	GM	GM	0	
Date(s)	Nature des modifications	Dessiné	Vérifié	Indice	

MAITRE D'OUVRAGE	MAITRE D'OEUVRE	ARCHITECTE
 HECTARE 1 BOULEVARD KENEDY 66 100 PERPIGNAN 04 68 63 64 65	 Opale ZA LA PLAINE 11 300 Cournanel 04 68 69 20 01	 PASCAL MAUREL 18 RUE DES JASMINES 66 470 SAINT-MARIE-LA-MER 04 68 53 56 14
Echelle : 1/500	Coordonnées rattachées au système RGF 93 et projection CC43 Nivellement rattaché au NGF	

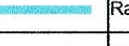LEGENDE	
	Couche de roulement : Béton Bitumineux 0/10 (Chaussée, stationnement)
	Rang d'agallo (en bordure de voirie)
	Bordure type T2 (non franchissable)
	Sens du dévers voirie
	Chaussée à sens unique
	Périmètre d'emprise du projet

NOTA : Coordonnées système RGF 93 (CC43)
Altitudes N.G.F.