
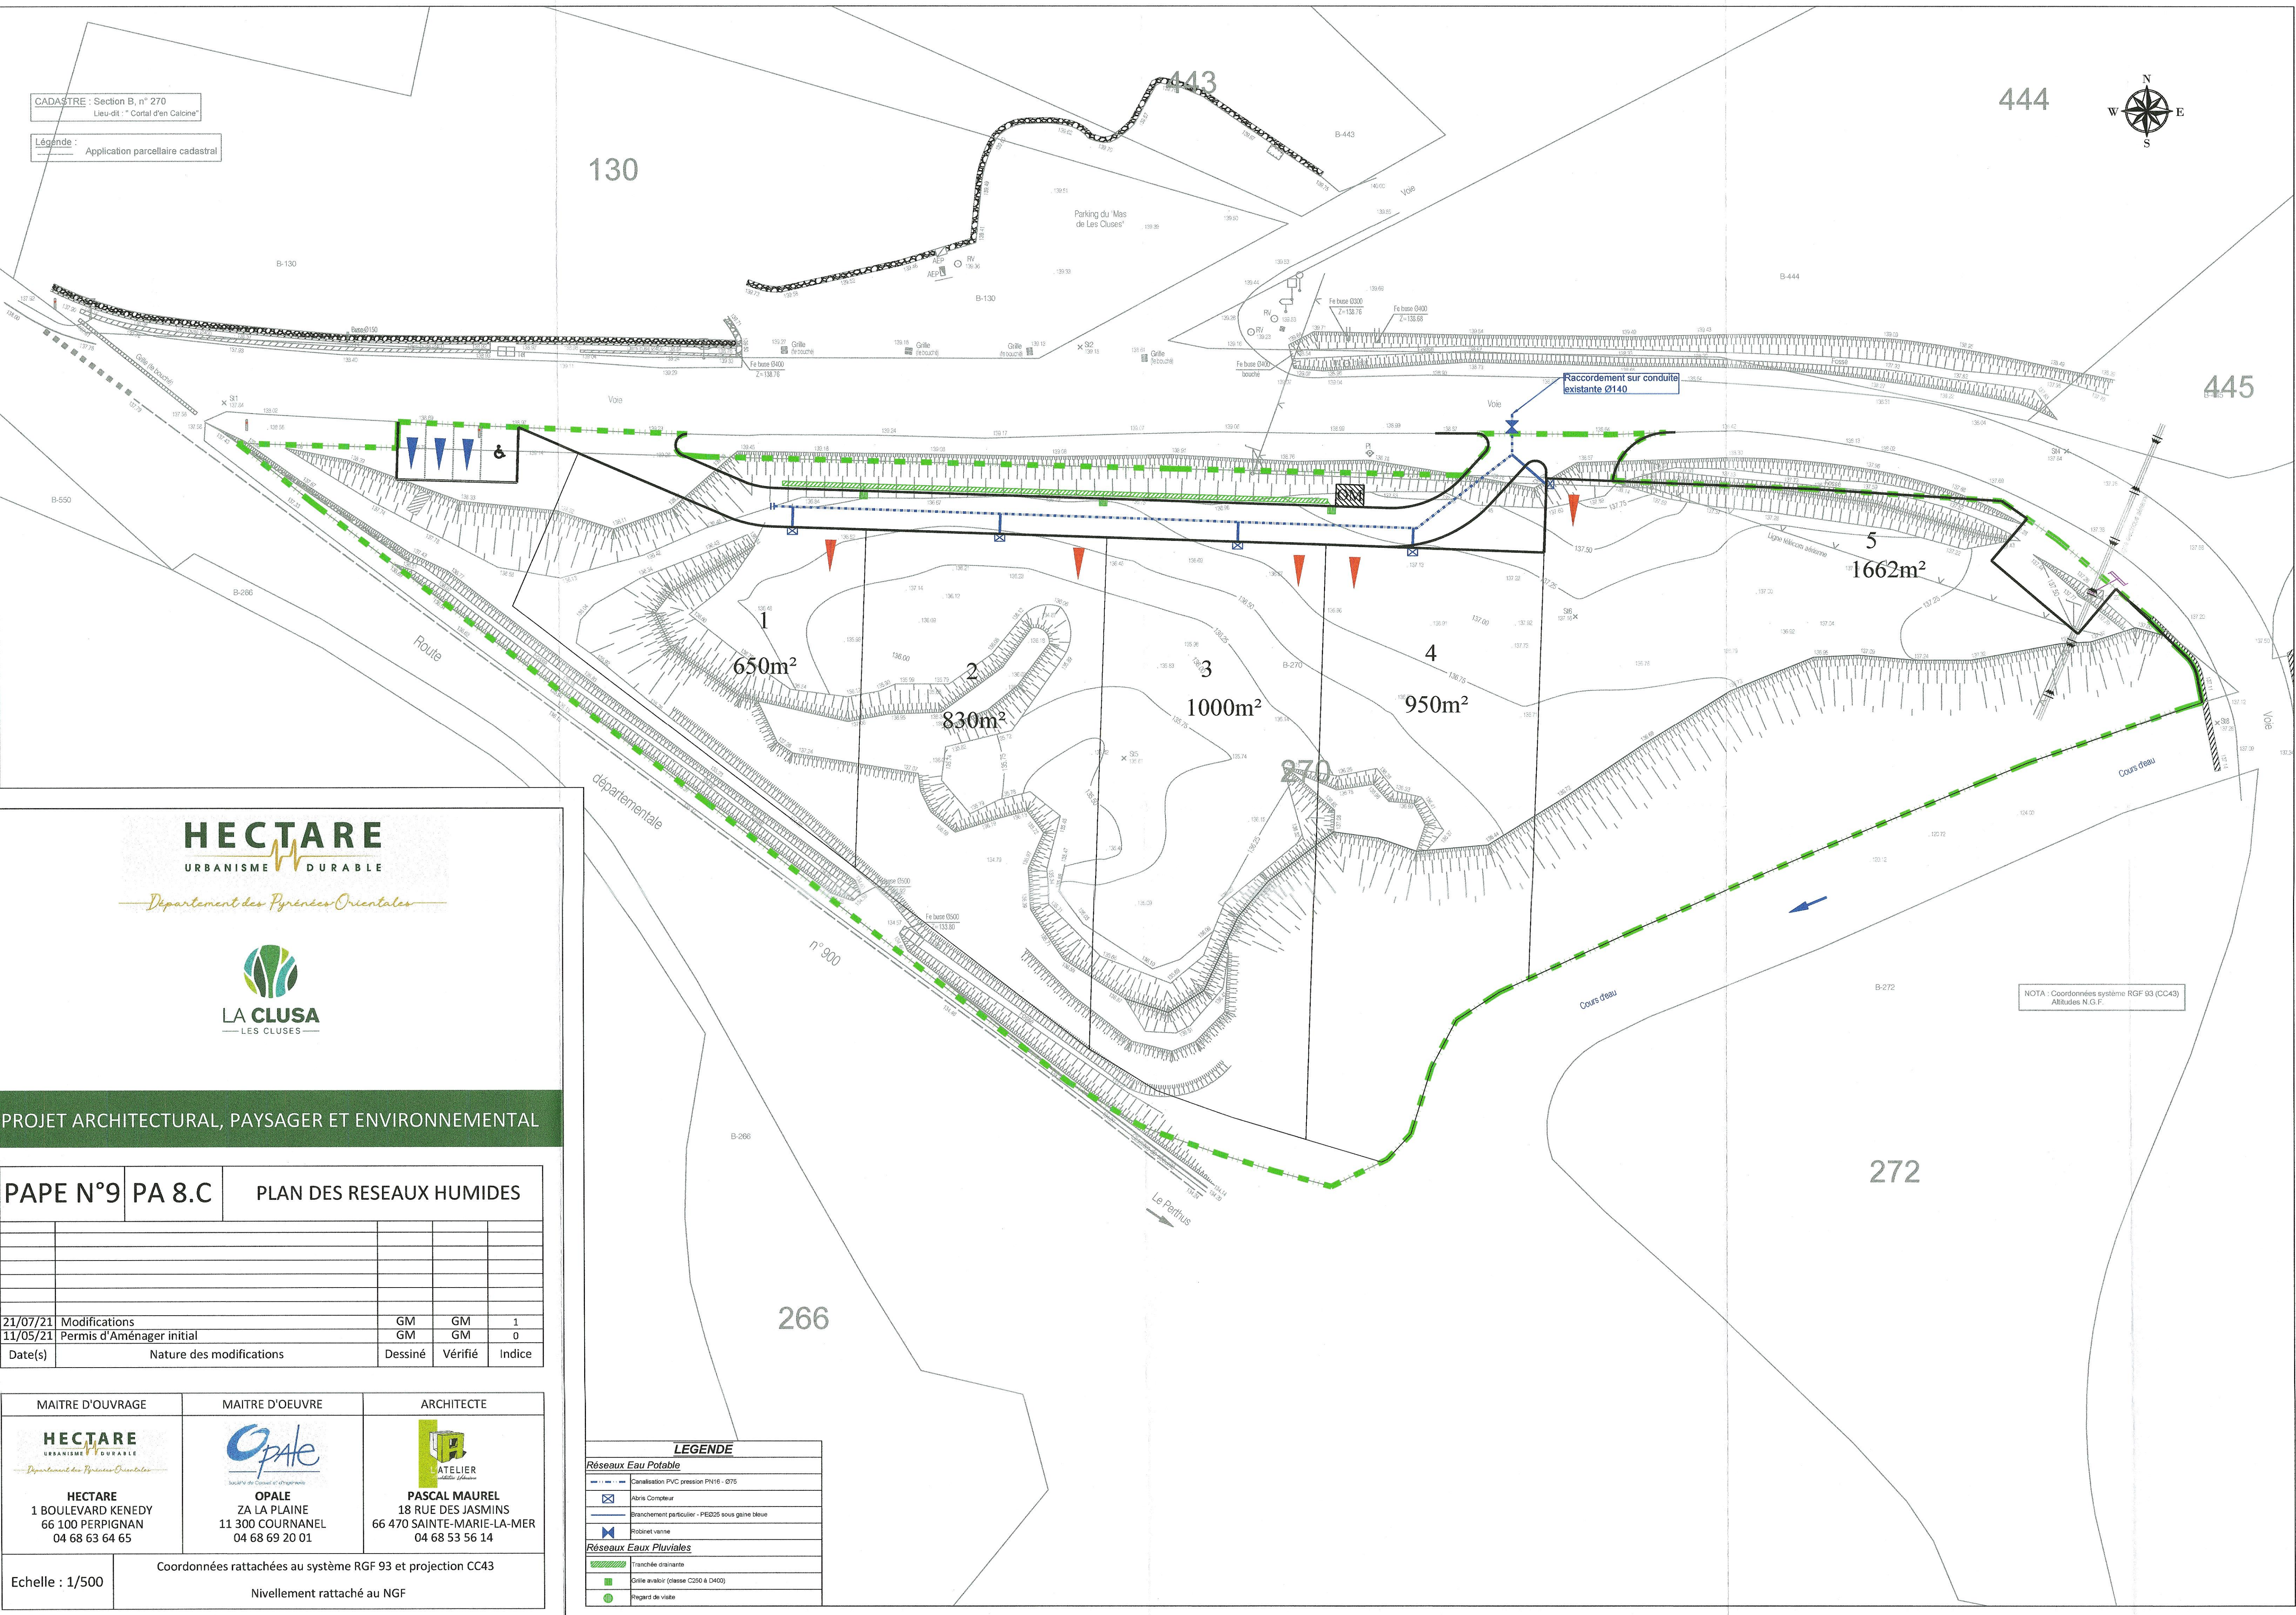


CADASTRE : Section B, n° 270
Lieu-dit : " Cortal d'en Calone "

Légende : Application parcellaire cadastral

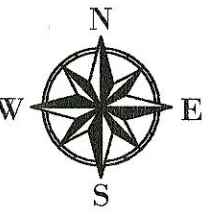

NOTA : Coordonnées système RGF 93 (CC43)
Altitudes N.G.F.

HECTARE
URBANISME DURABLE

Département des Pyrénées-Orientales



LA CLUSA
LES CLUSES

PROJET ARCHITECTURAL, PAYSAGER ET ENVIRONNEMENTAL

PAPE N°9	PA 8.C	PLAN DES RESEAUX HUMIDES			
21/07/21	Modifications	GM	GM	1	
11/05/21	Permis d'Aménager initial	GM	GM	0	
Date(s)	Nature des modifications	Dessiné	Vérifié	Indice	

MAITRE D'OUVRAGE	MAITRE D'OEUVRE	ARCHITECTE
 HECTARE 1 BOULEVARD KENEDY 66 100 PERPIGNAN 04 68 63 64 65	 OPALE ZA LA PLAINE 11 300 Cournanet 04 68 69 20 01	 PASCAL MAUREL 18 RUE DES JASMIINS 66 470 SAINT-MARIE-LA-MER 04 68 53 56 14
Echelle : 1/500	Coordonnées rattachées au système RGF 93 et projection CC43 Nivellement rattaché au NGF	

LEGENDE
Réseaux Eau Potable
Canalisation PVC pression PN16 - Ø75
Abris Compteur
Branchement particulier - PED25 sous gaine bleue
Robinet vanne
Réseaux Eaux Pluviales
Tranchée drainante
Grille oraloir (classe C250 à Ø400)
Regard de visite