MAITRE D'OUVRAGE

HECTARE
URBANISME DURABLE

DEPARTEMENT DES PYRENEES-ORIENTALES
COMMUNE D'ESPIRA-DE-CONFLENT

Lotissement
"LE SPIRA "

LE SPIRA
Espira-de-Conflent

PROJET ARCHITECTURAL, PAYSAGER ET ENVIRONNEMENTAL

PAPE N°11	PA 8 E	PLAN RESEAUX BT
Echelle : 1/250	Coordonnées rattachées au système RGF 93 et projection CC43 Nivellement rattaché au NGF	

COMMUNAUTE DE COMMUNES CONFLENT-CANIGO
Pièces complémentaires
Reçues le 06 AVR. 2021

Date(s)	Nature des modifications	Dessiné	Vérifié	Indice
09/06/21	Pièces Complémentaires	SA	SA	A
10/12/20	Permis d'aménager	PP	SA	0
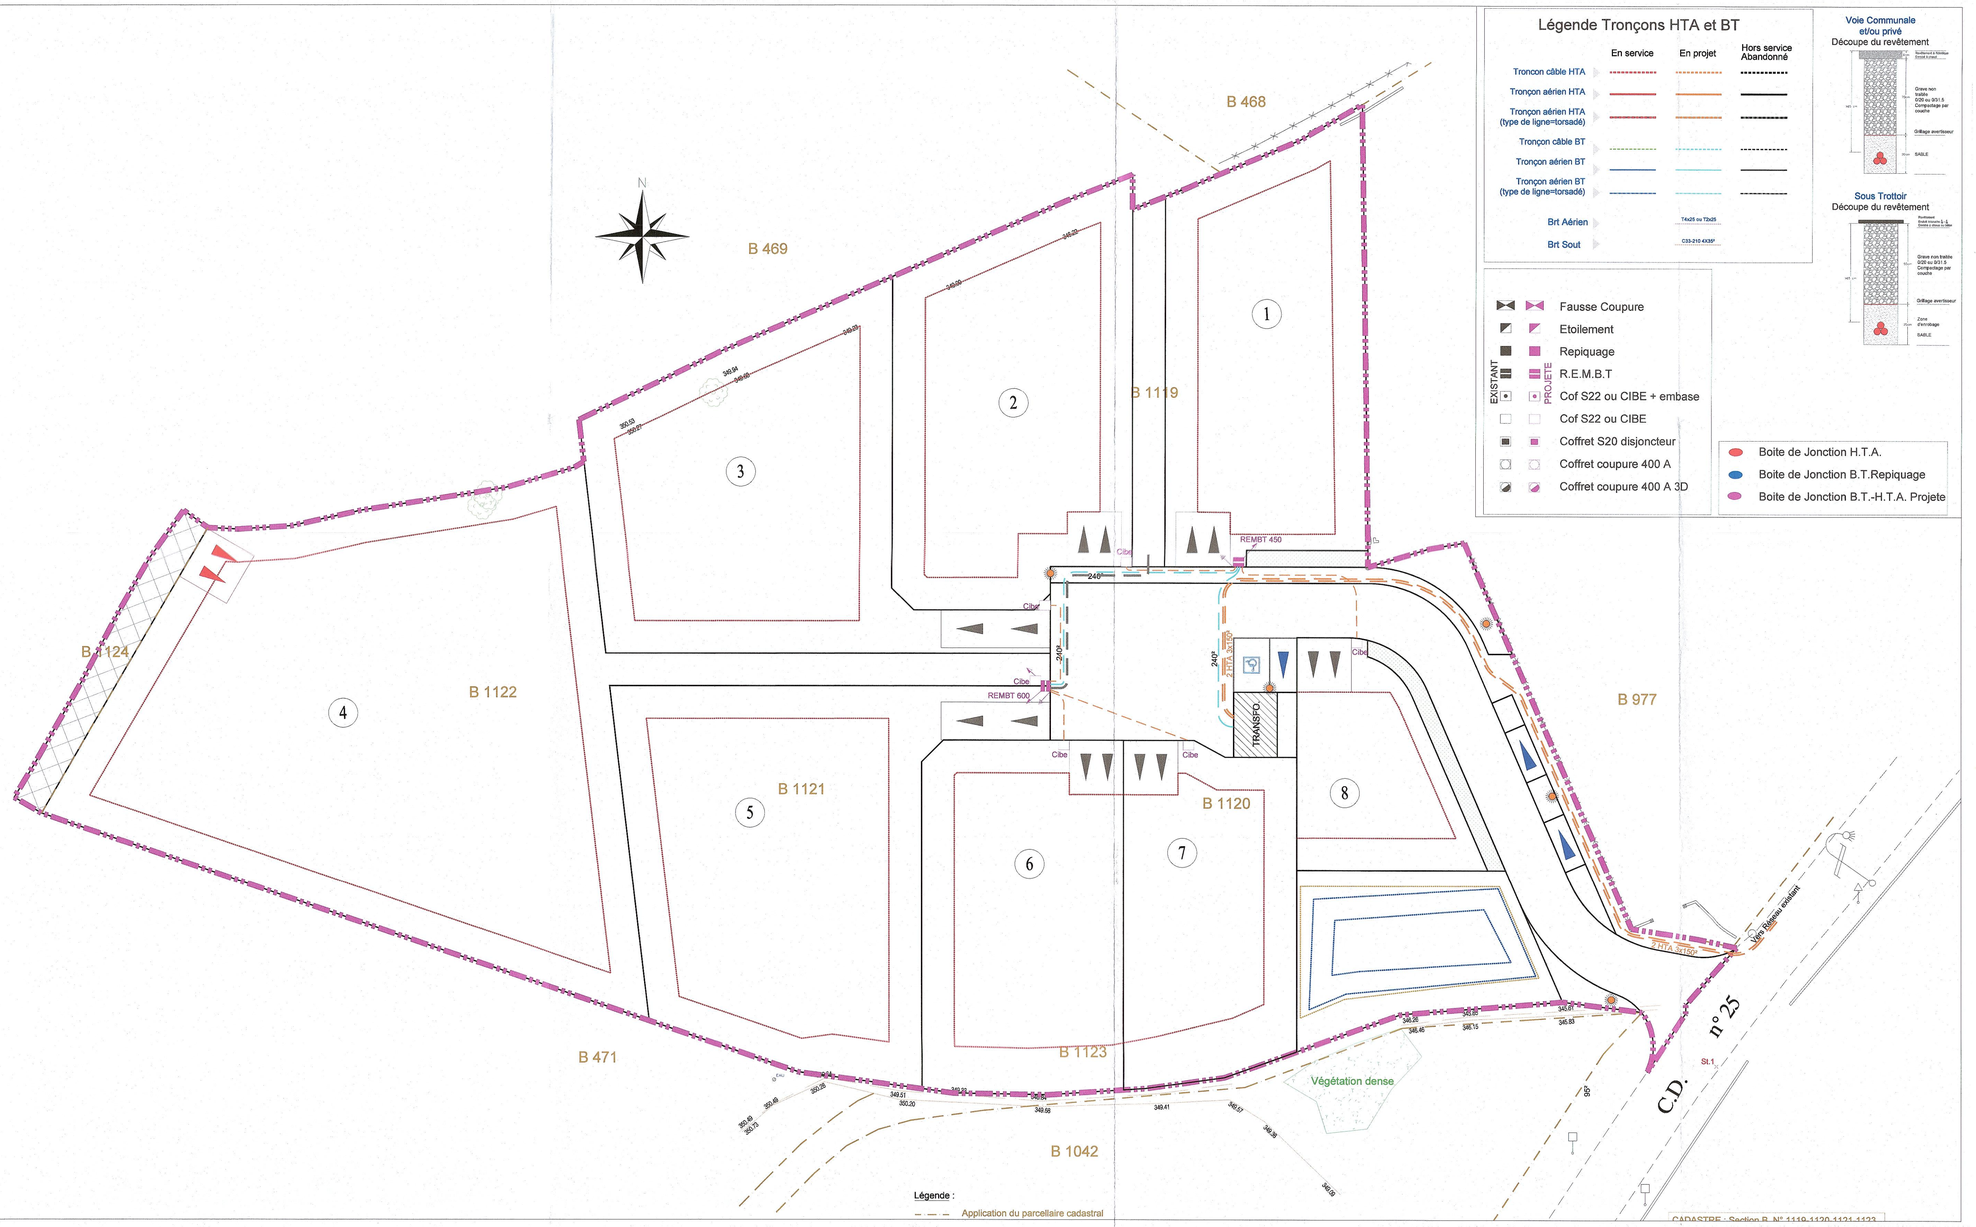
MAITRE D'OUVRAGE	*MAITRE D'OEUVRE*	*ARCHITECTE*
HECTARE URBANISME DURABLE **HECTARE SA** 1 Boulevard Kennedy 66 100 PERPIGNAN Tel : 04 68 63 64 65	RTI Roussillon Topo Ingenierie **RTI** Immeuble Le Cristal 2 Boulevard Henri Poincaré 66 000 PERPIGNAN Tel : 04 68 66 57 72	L'ATELIER **L'ATELIER - PASCAL MAUREL** 18 Rus des Jasmins 66 470 SAINTE MARIE LA MER Tel : 04 68 53 56 14