

LEGENDE RESEAU ARROSAGE

PVC Ø200	-----
Regards pour coude ou manchon	⬇
Regards Ø600	⊙
Regards avec vanne pour Brt particulier PEHD Ø 25 PN 10	⬇
Chambre pour Vanne	□
PEHD Ø 63 PN 10	-----
Reseau arrosage Existant Ø63	-----

MAITRE D'OUVRAGE

HECTARE
URBANISME DURABLE

DEPARTEMENT DES PYRENEES-ORIENTALES
COMMUNE D'ESPIRA-DE-CONFLENT

Lotissement
"LE SPIRA "



PROJET ARCHITECTURAL, PAYSAGER ET
ENVIRONNEMENTAL


PAPE N°13 PA 8 G PLAN RESEAU D'ARROSAGE

Echelle : 1/250 Coordonnées rattachées au système RGF 93 et projection CC43
Nivellement rattaché au NGF

09/06/21	Pièces Complémentaires	SA	SA	A
10/12/20	Permis d'aménager	PP	SA	0
Date(s)	Nature des modifications	Dessiné	Vérifié	Indice

COMMUNAUTÉ DE COMMUNES
CONFLENT-CANTO
Pièces complémentaires
Recues le 06 AVR. 2021

MAITRE D'OUVRAGE	MAITRE D'OEUVRE	ARCHITECTE
HECTARE URBANISME DURABLE	RTI Roussillon Topo Ingenierie	L'ATELIER
HECTARE SA 1 Boulevard Kennedy 66 100 PERPIGNAN Tel : 04 68 63 64 65	RTI Immeuble Le Cristal 2 Boulevard Henri Poincaré 66 000 PERPIGNAN Tel : 04 68 66 57 72	L'ATELIER - PASCAL MAUREL 18 Rus des Jasmins 66 470 SAINT MARIE LA MER Tel : 04 68 53 56 14

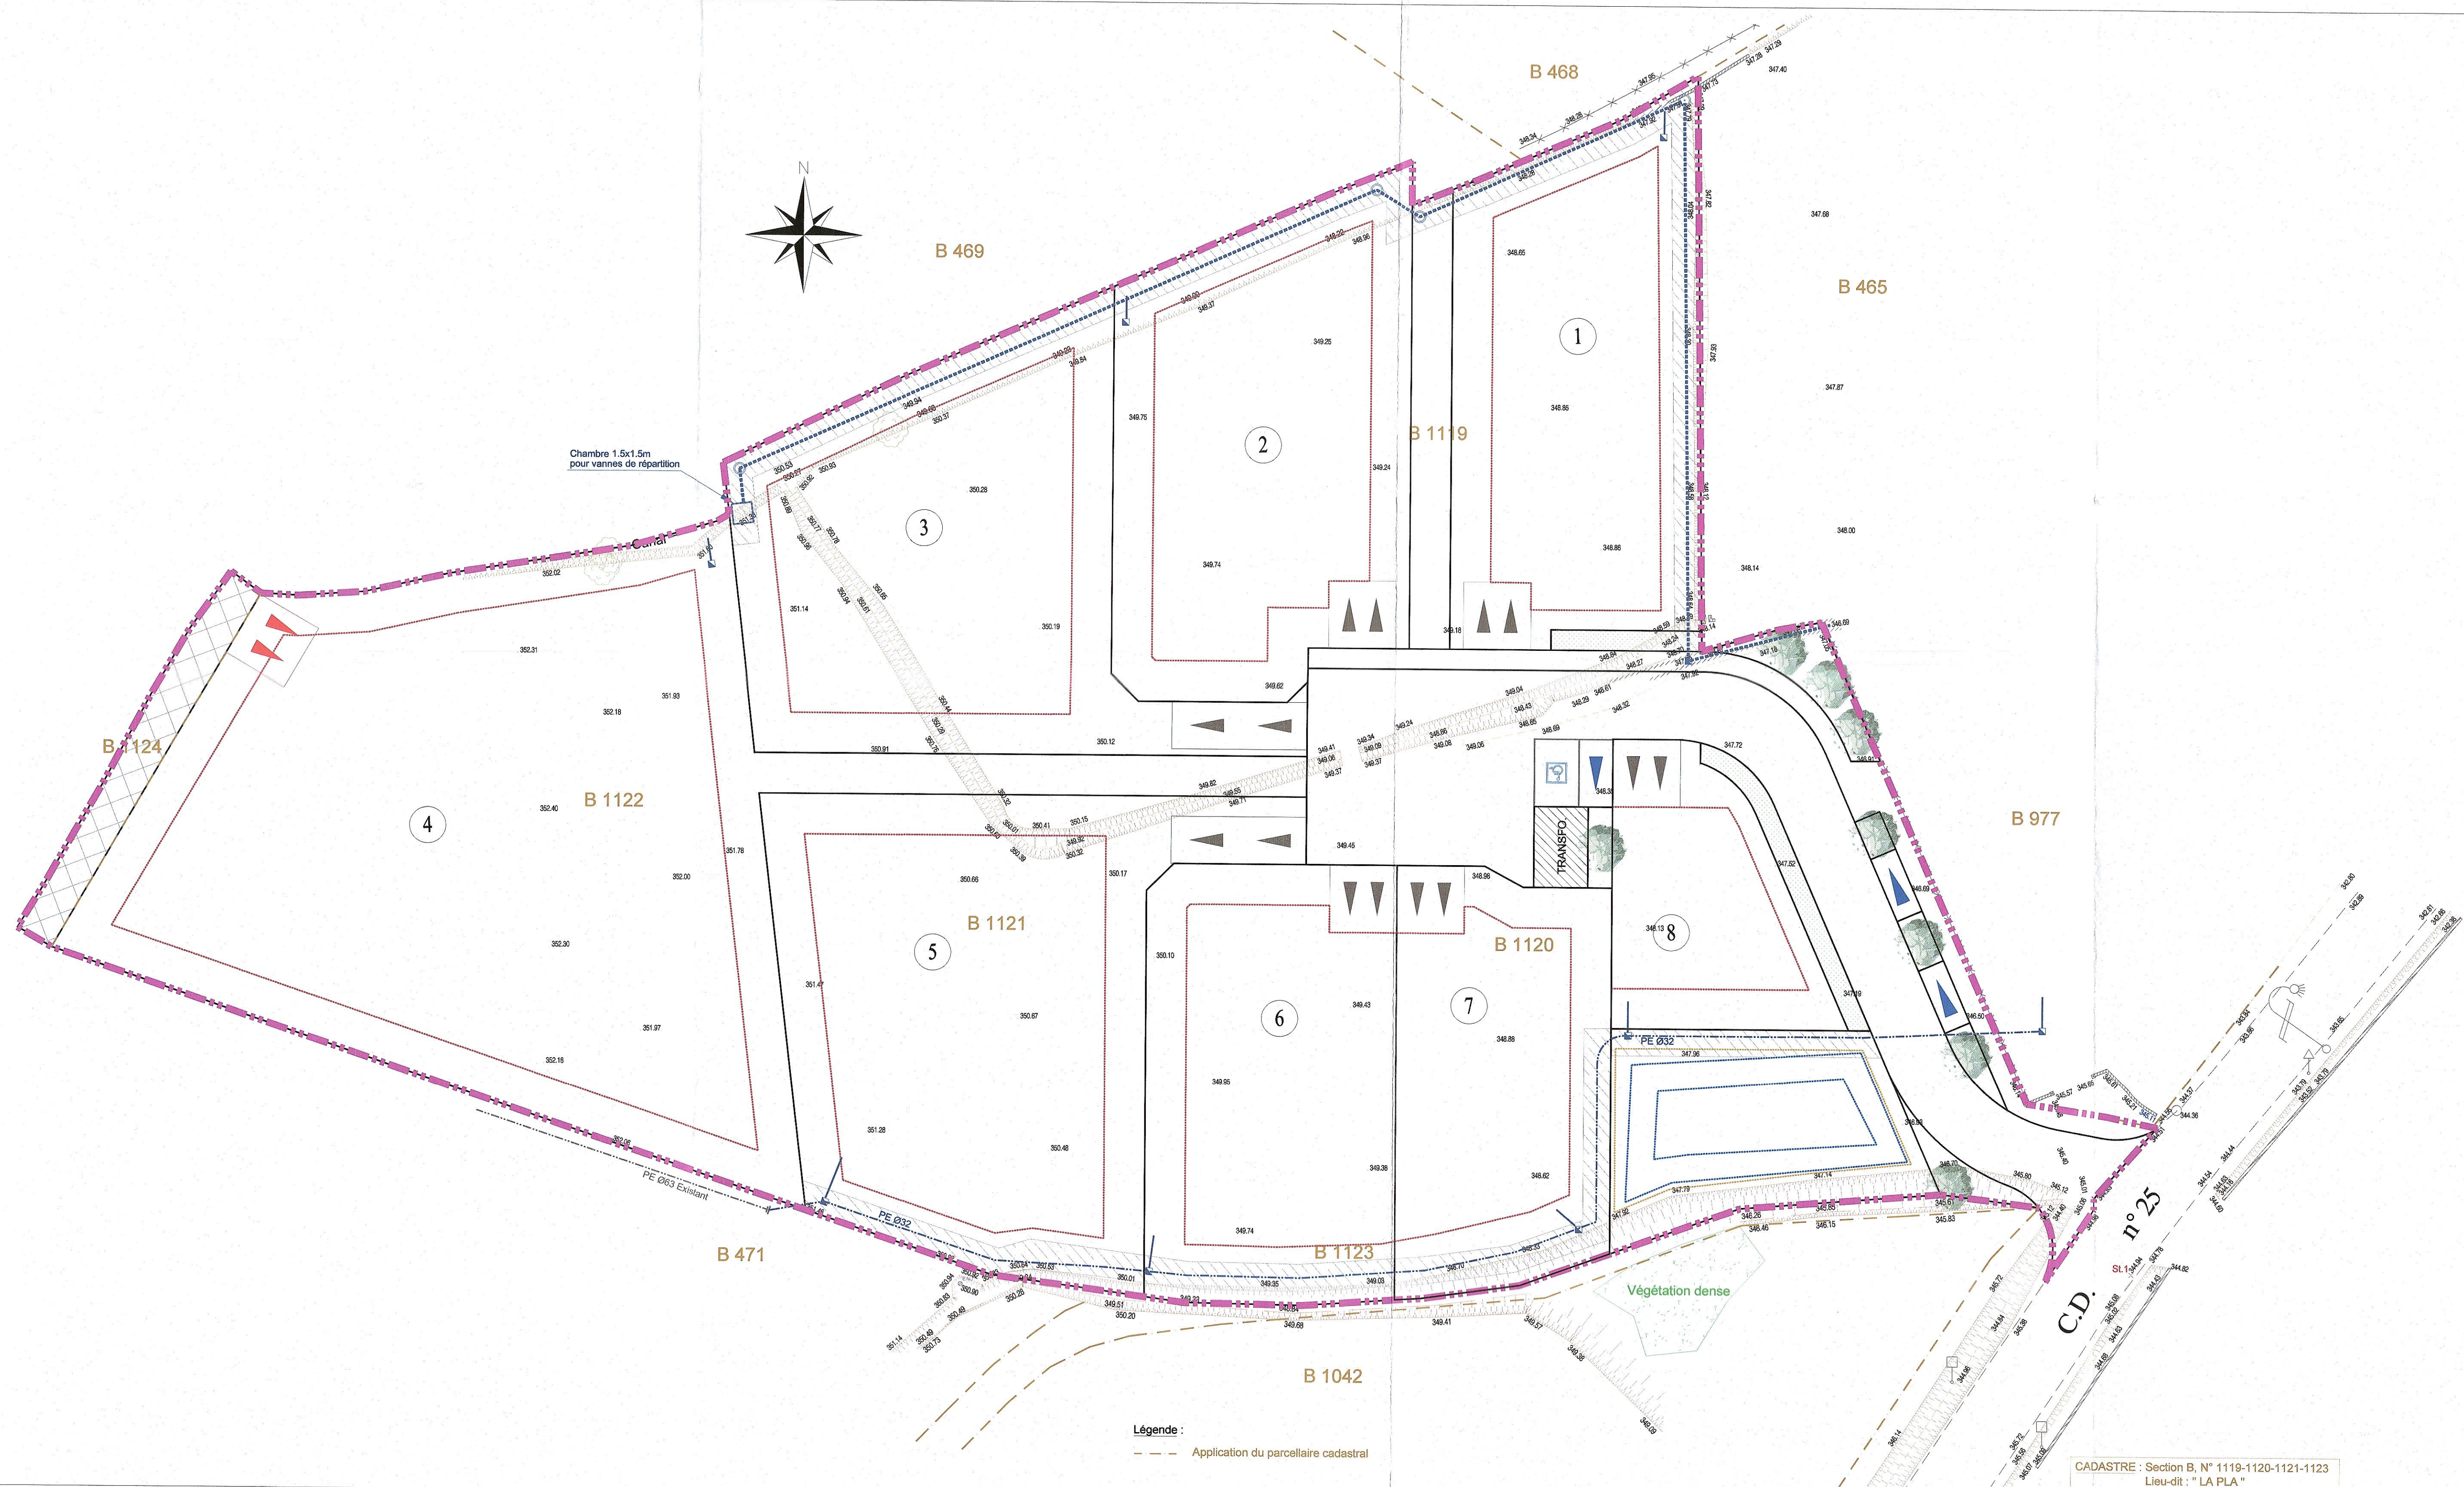

Légende :
Application du parcellaire cadastral

CADASTRE : Section B, N° 1119-1120-1121-1123
Lieu-dit : " LA PLA "