

B.E.T. eve

ingénierie de l'eau et de l'environnement

B.E.T. eve

ingénierie de l'eau et de l'environnement

SAS au capital de 2 500,00 €, RCS Carcassonne 533 172 904, APE 7112B

Siège social : 42 Allée d'Iéna, 11 100 CARCASSONNE

Adresse 2 : 4 Rue Onuphre TARRIS, 66 400 CERET

Tél : 06 31 84 89 89, Fax : -, Mail : eve.jblume@gmail.com

Département Aude	Commune SALLELES D'AUDE	Affaire N° 2021 - 683	Indice N° C	Date 10-10-2021
---------------------	----------------------------	--------------------------	----------------	--------------------

SAS HECTARE

LOTISSEMENT DE 11 LOTS / « AU TEMPS DES COQUELICOTS »

PARCELLES N° AP 66, 108, 150, 151, 152, 153 / SALLELES D'AUDE (11)


SURFACE PARCELLAIRE 0.85 HA

PLAN DU RESEAU EP	ECHELLE 1 / 300 e
	FORMAT A1

MAITRE D'OUVRAGE	HECTARE SAS, Agence de Narbonne, Avenue de la Coupe, 11 100 Narbonne Tél : 04 68 33 01 02, Fax : -, Mail : -
ARCHITECTE	Architecte : TRAM Architecture, 12 Boulevard Gambetta, 11 100 Narbonne Tél : -, Fax : -, Mail : -
BET VRD	BET OPALE, ZA La Plaine, 11 300 Courmanel Tél : 04 68 69 20 01, Fax : 04 68 20 97 73, Mail : -
GEOMETRE	Cabinet Geo Sud Ouest, Ctr. d'Affaires St. Crescent, Giratoire de la Liberté - 11 100 Narbonne Tél : 04 68 32 17 91, Fax : -, Mail : -
BET HYDRAULIQUE	BET EVE, 42 Allée d'Iéna, 11 000 CARCASSONNE, Tél : -, Mob : 06 31 84 89 89, Fax : -, Mail : eve.jblume@gmail.com

18 DEC. 2021

						-
						-
						-
						-
						-
						-
C	10-10-21	JB	JB	Pour diffusion	Plan Ep modifié - Etude hydraulique	JB
A-B	12-04-21	JB	JB	Pour diffusion	Première diffusion - Etude hydraulique	JB
Indice	Date	Dessiné	Vérifié	Statut	Modifications	Approuvé

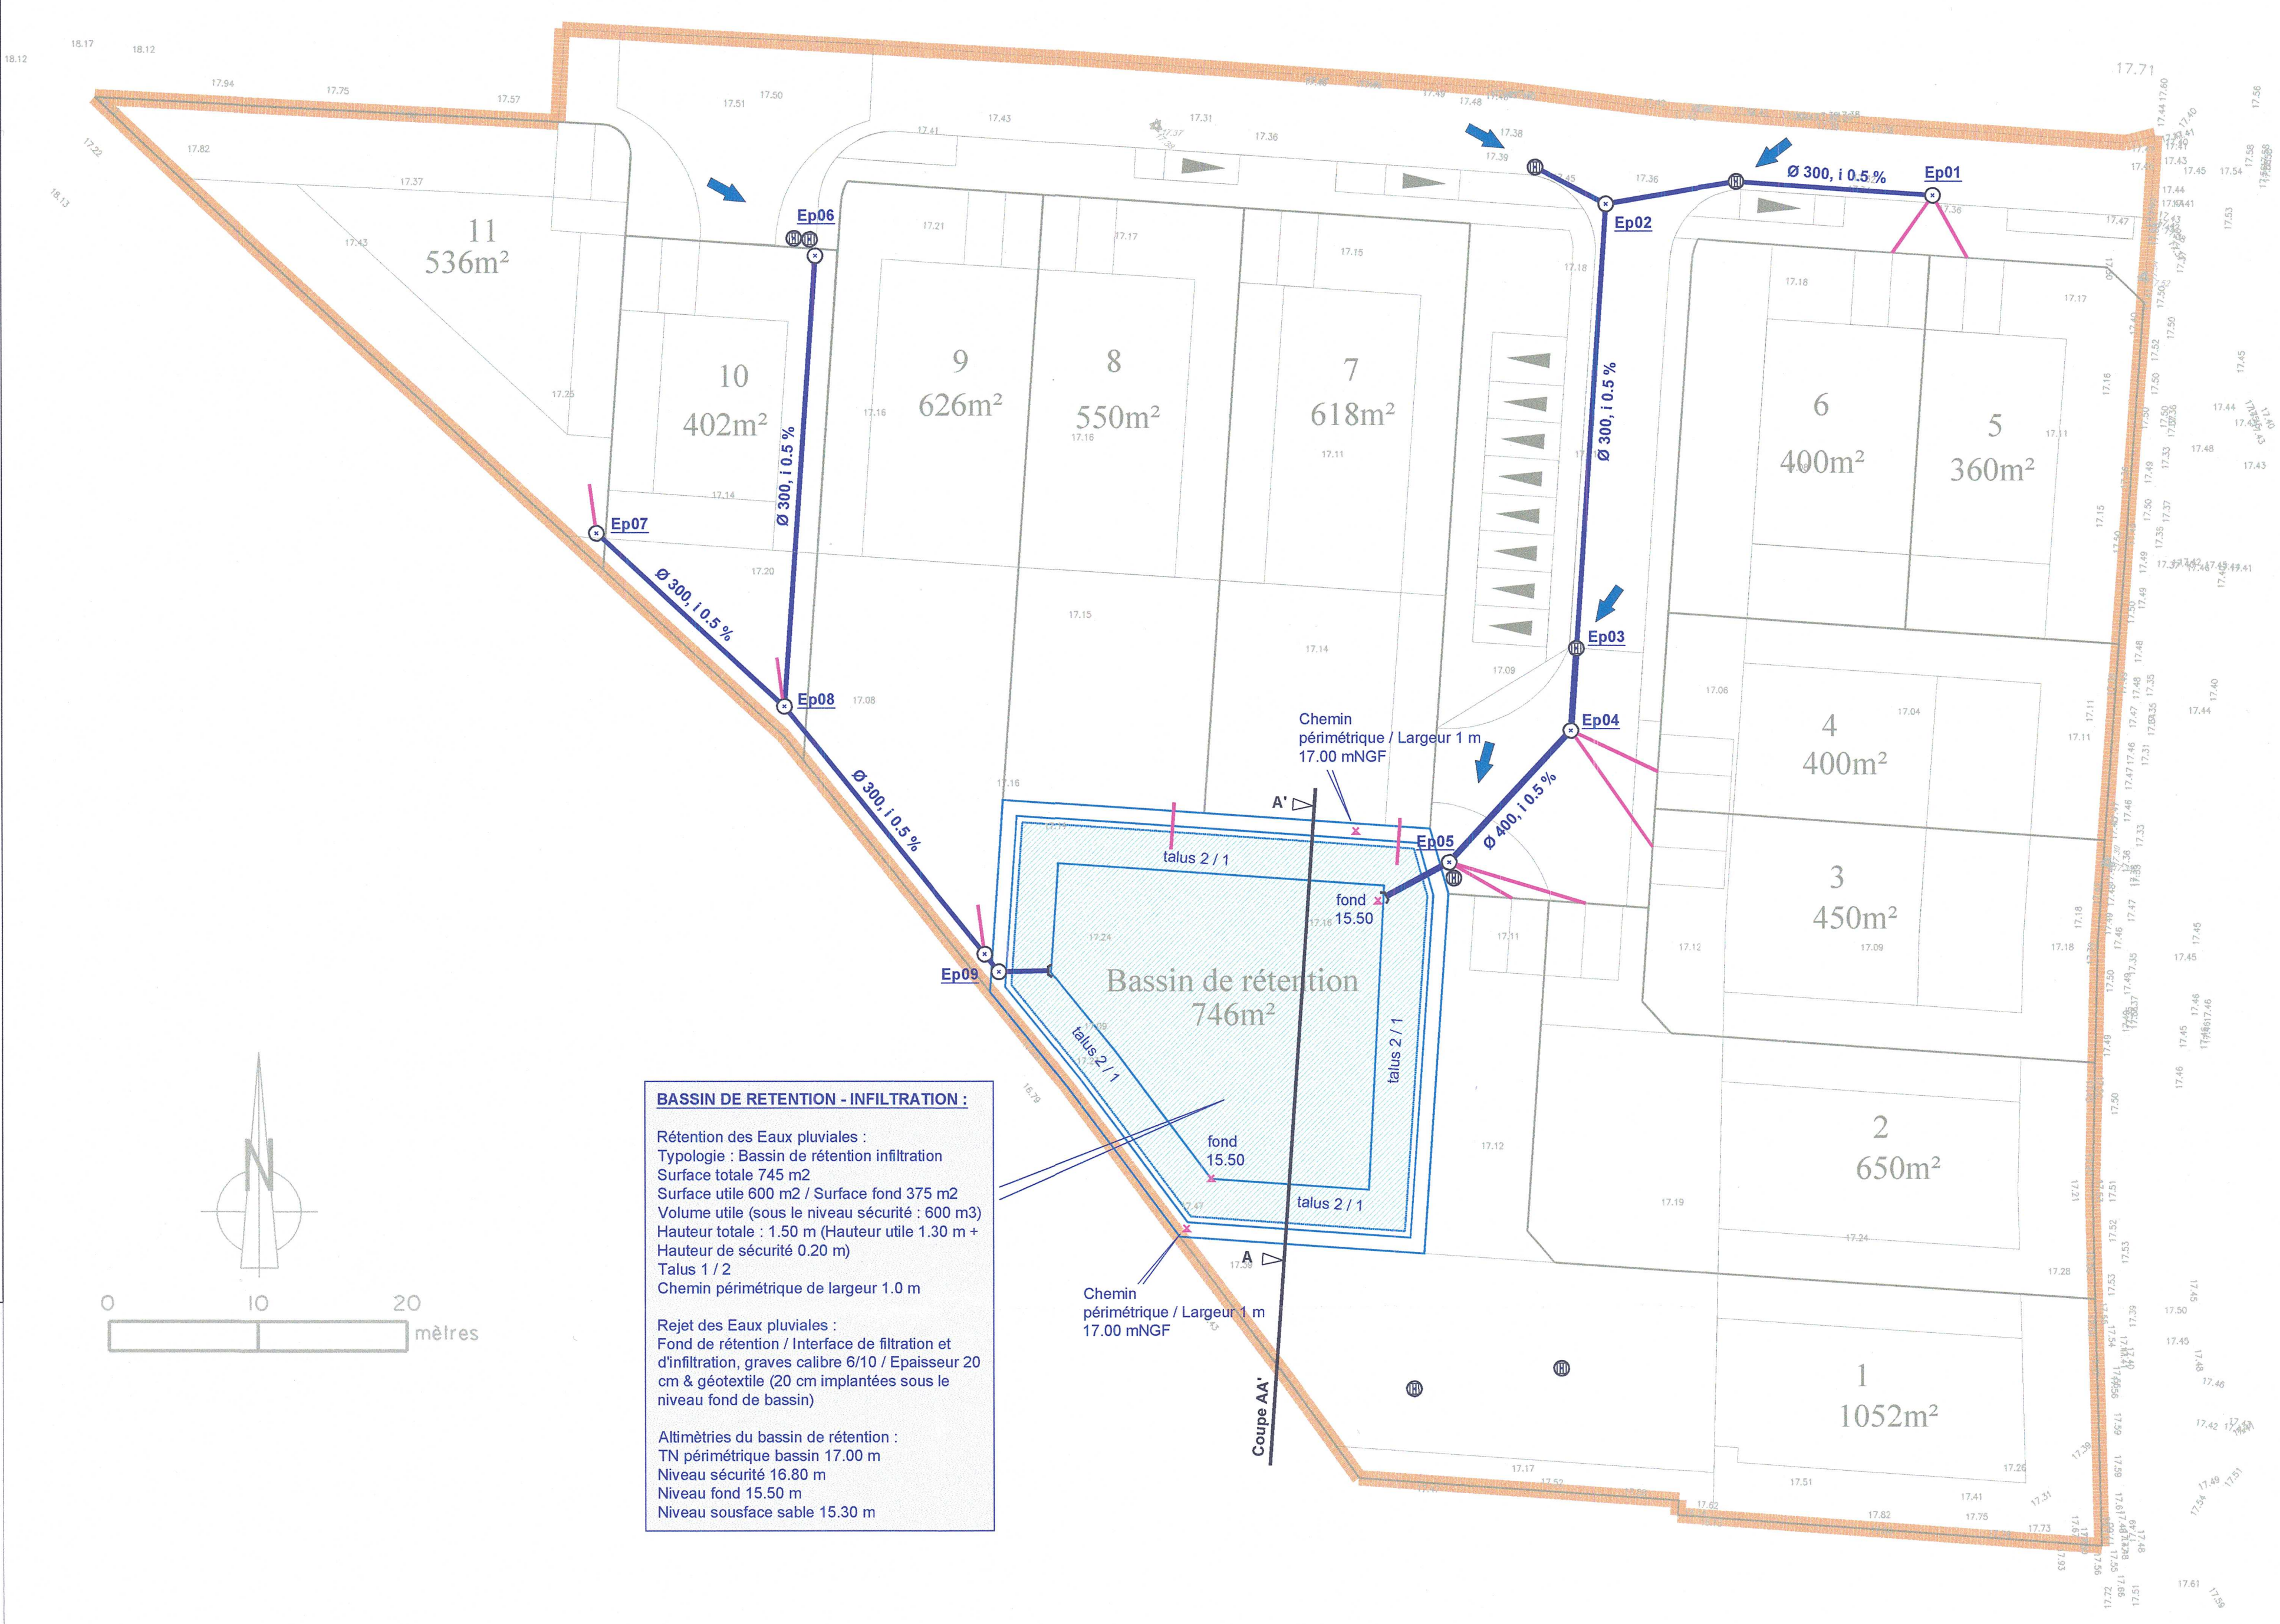

BASSIN DE RETENTION INFILTRATION

VUE EN COUPE / ECHELLE 1/40

