Le Maire,
Pour le Maire,
l'Adjoint délégué,
26 OCT. 2021
Soraya LAUGARO

RECTIFICATIF
- 6 AOUT 2021

TERRA Rosa
PERPIGNAN

PERMIS	X
DCE	
Marché	
EXE	
DOE	

DEPARTEMENT des Pyrénées Orientales
COMMUNE DE PERPIGNAN

HECTARE

Lotissement "TERRA ROSA"

Parcelle Section HP - N° 323 et 325

lieu dit : Prés le Mas Canteroux

PROJET ARCHITECTURAL, PAYSAGER ET ENVIRONNEMENTAL

N°4	PA 5	VUES ET COUPES DU PROJET

Echelle : 1/250
Echelle : 1/500

Coordonnées rattachées au système RGF 93 et projection CC43

Nivellement rattaché au NGF

Date(s)	Nature des modifications	Dessiné	Vérifié	Indice
04/08/2021	Pièces complémentaires	PP	SA	A
24/03/2021	Premiere Version	PP	SA	0

MAITRE D'OUVRAGE	*MAITRE D'OEUVRE*	*Signature et tampon de l'entreprise*
HECTARE URBANISME DURABLE **HECTARE SA** 1 Boulevard KENNEDY 66 100 PERPIGNAN Tel : 04 68 63 64 65	RTI Roussillon Topo Ingenierie **SAS RTI** Immeuble le Cristal-2 Bd Henri POINCARE 66000 PERPIGNAN TEL: 04 68 66 57 72 Email: rti66@orange.fr	

Réf. Affaire : 18 223

Légende décaissement :

- Enrobés
- GNT 0/31.5
- GNT 0/80

Coupe AA

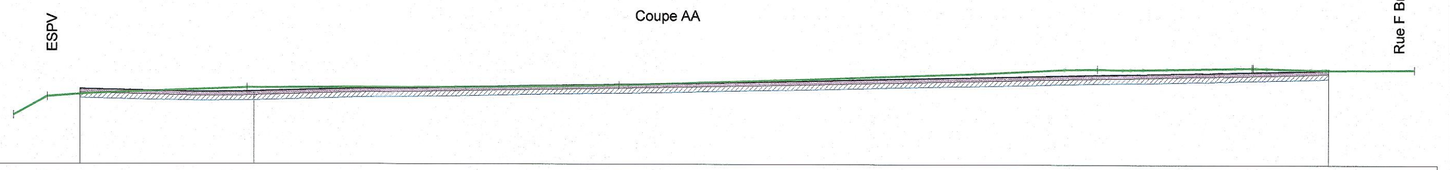

Echelle X : 1/250
Echelle Z : 1/250

Plan Comp : 45.00

| | | |