


Légende

- Arbre à feuilles caduques
- Arbre à feuilles persistantes
- Grillage
- Mur
- Mur de soutènement
- Talus
- Amorce bâti
- Béton
- Bord route
- Bordure trottoir / Passage bateau
- Application cadastrale
- Bâti
- Regards EU
- Regards
- Bouche à clé
- Plaque France Télécom
- Réseau FT
- Réseau électricité
- Fe:31.51
- Altitude de fil d'eau EU
- Diamètre de canalisation EU
- Périmètre du projet
- Axe RD610
- Emplacement réservé n°22
- Emprise 22 m (11m/Axe RD610)

Nota : Système de coordonnées planimétriques RGF93 projection CC43
Altitudes rattachées au NGF à l'aide du réseau Téri
Nota : Les limites et les surfaces ne seront définitives qu'après bornage

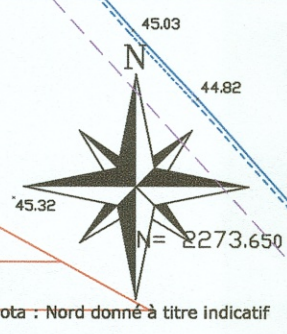

Département de l'HERAULT
Commune de VENDARGUES
Rue de la Fontaine
Section AS

LES JARDINS D'ONDINE

PA3 - PLAN TOPOGRAPHIQUE


Echelle : 1/250
Dossier N°17_065

Bbass
GÉOMÈTRE-EXPERT
205 Avenue des Gardiens - 34160 CASTRIES
Tel : 04 67 87 31 83 Fax : 04 67 18 48 47
Email : v.rousseau@bbass.fr Site : www.bbass.fr

Fichier : H:\2017\17_065_VENDARGUES Hectare S.A\PROJET\PA sept2019\17_065-PA.dwg

DATE	MODIFICATIONS	REALISATION	CONTROLE
13/09/2019	Points de raccordement aux réseaux	JRV	FB

PA 3432719M0001
17 DEC. 2019

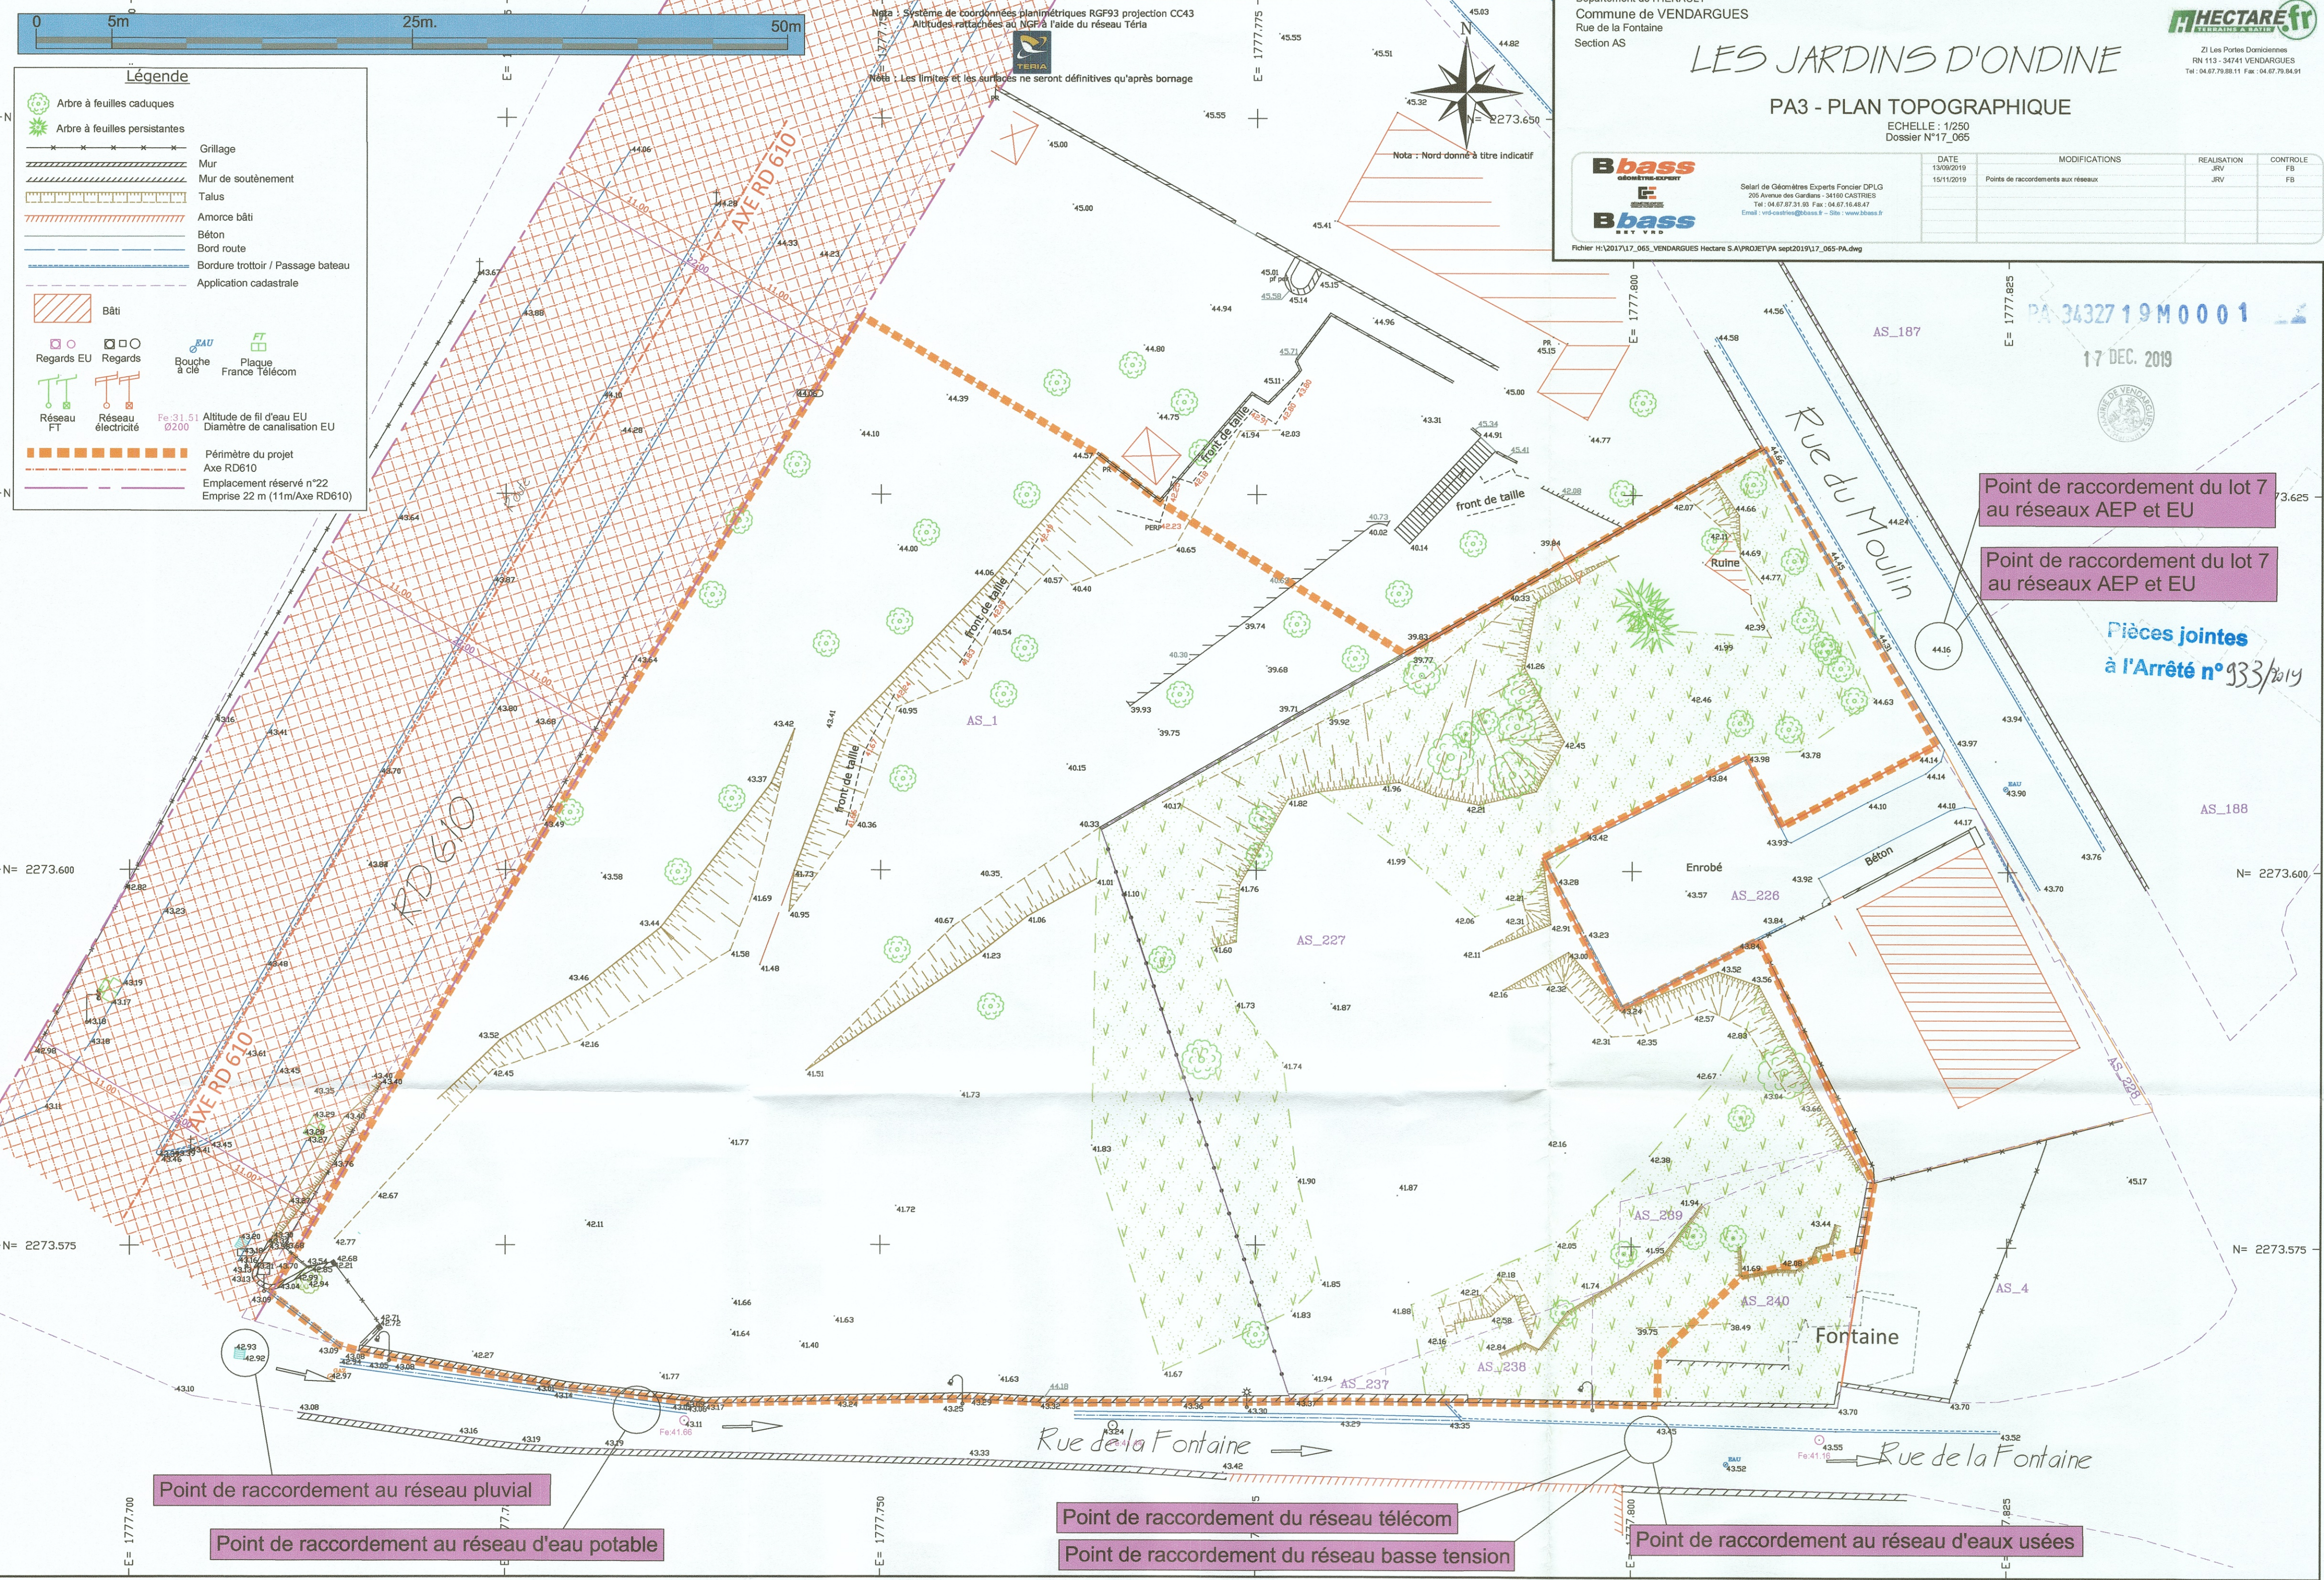

Point de raccordement du lot 7
au réseaux AEP et EU

Point de raccordement du lot 7
au réseaux AEP et EU

Pièces jointes
à l'Arrêté n°933/2019

Point de raccordement au réseau pluvial

Point de raccordement au réseau d'eau potable

Point de raccordement du réseau télécom

Point de raccordement du réseau basse tension

Point de raccordement au réseau d'eaux usées