
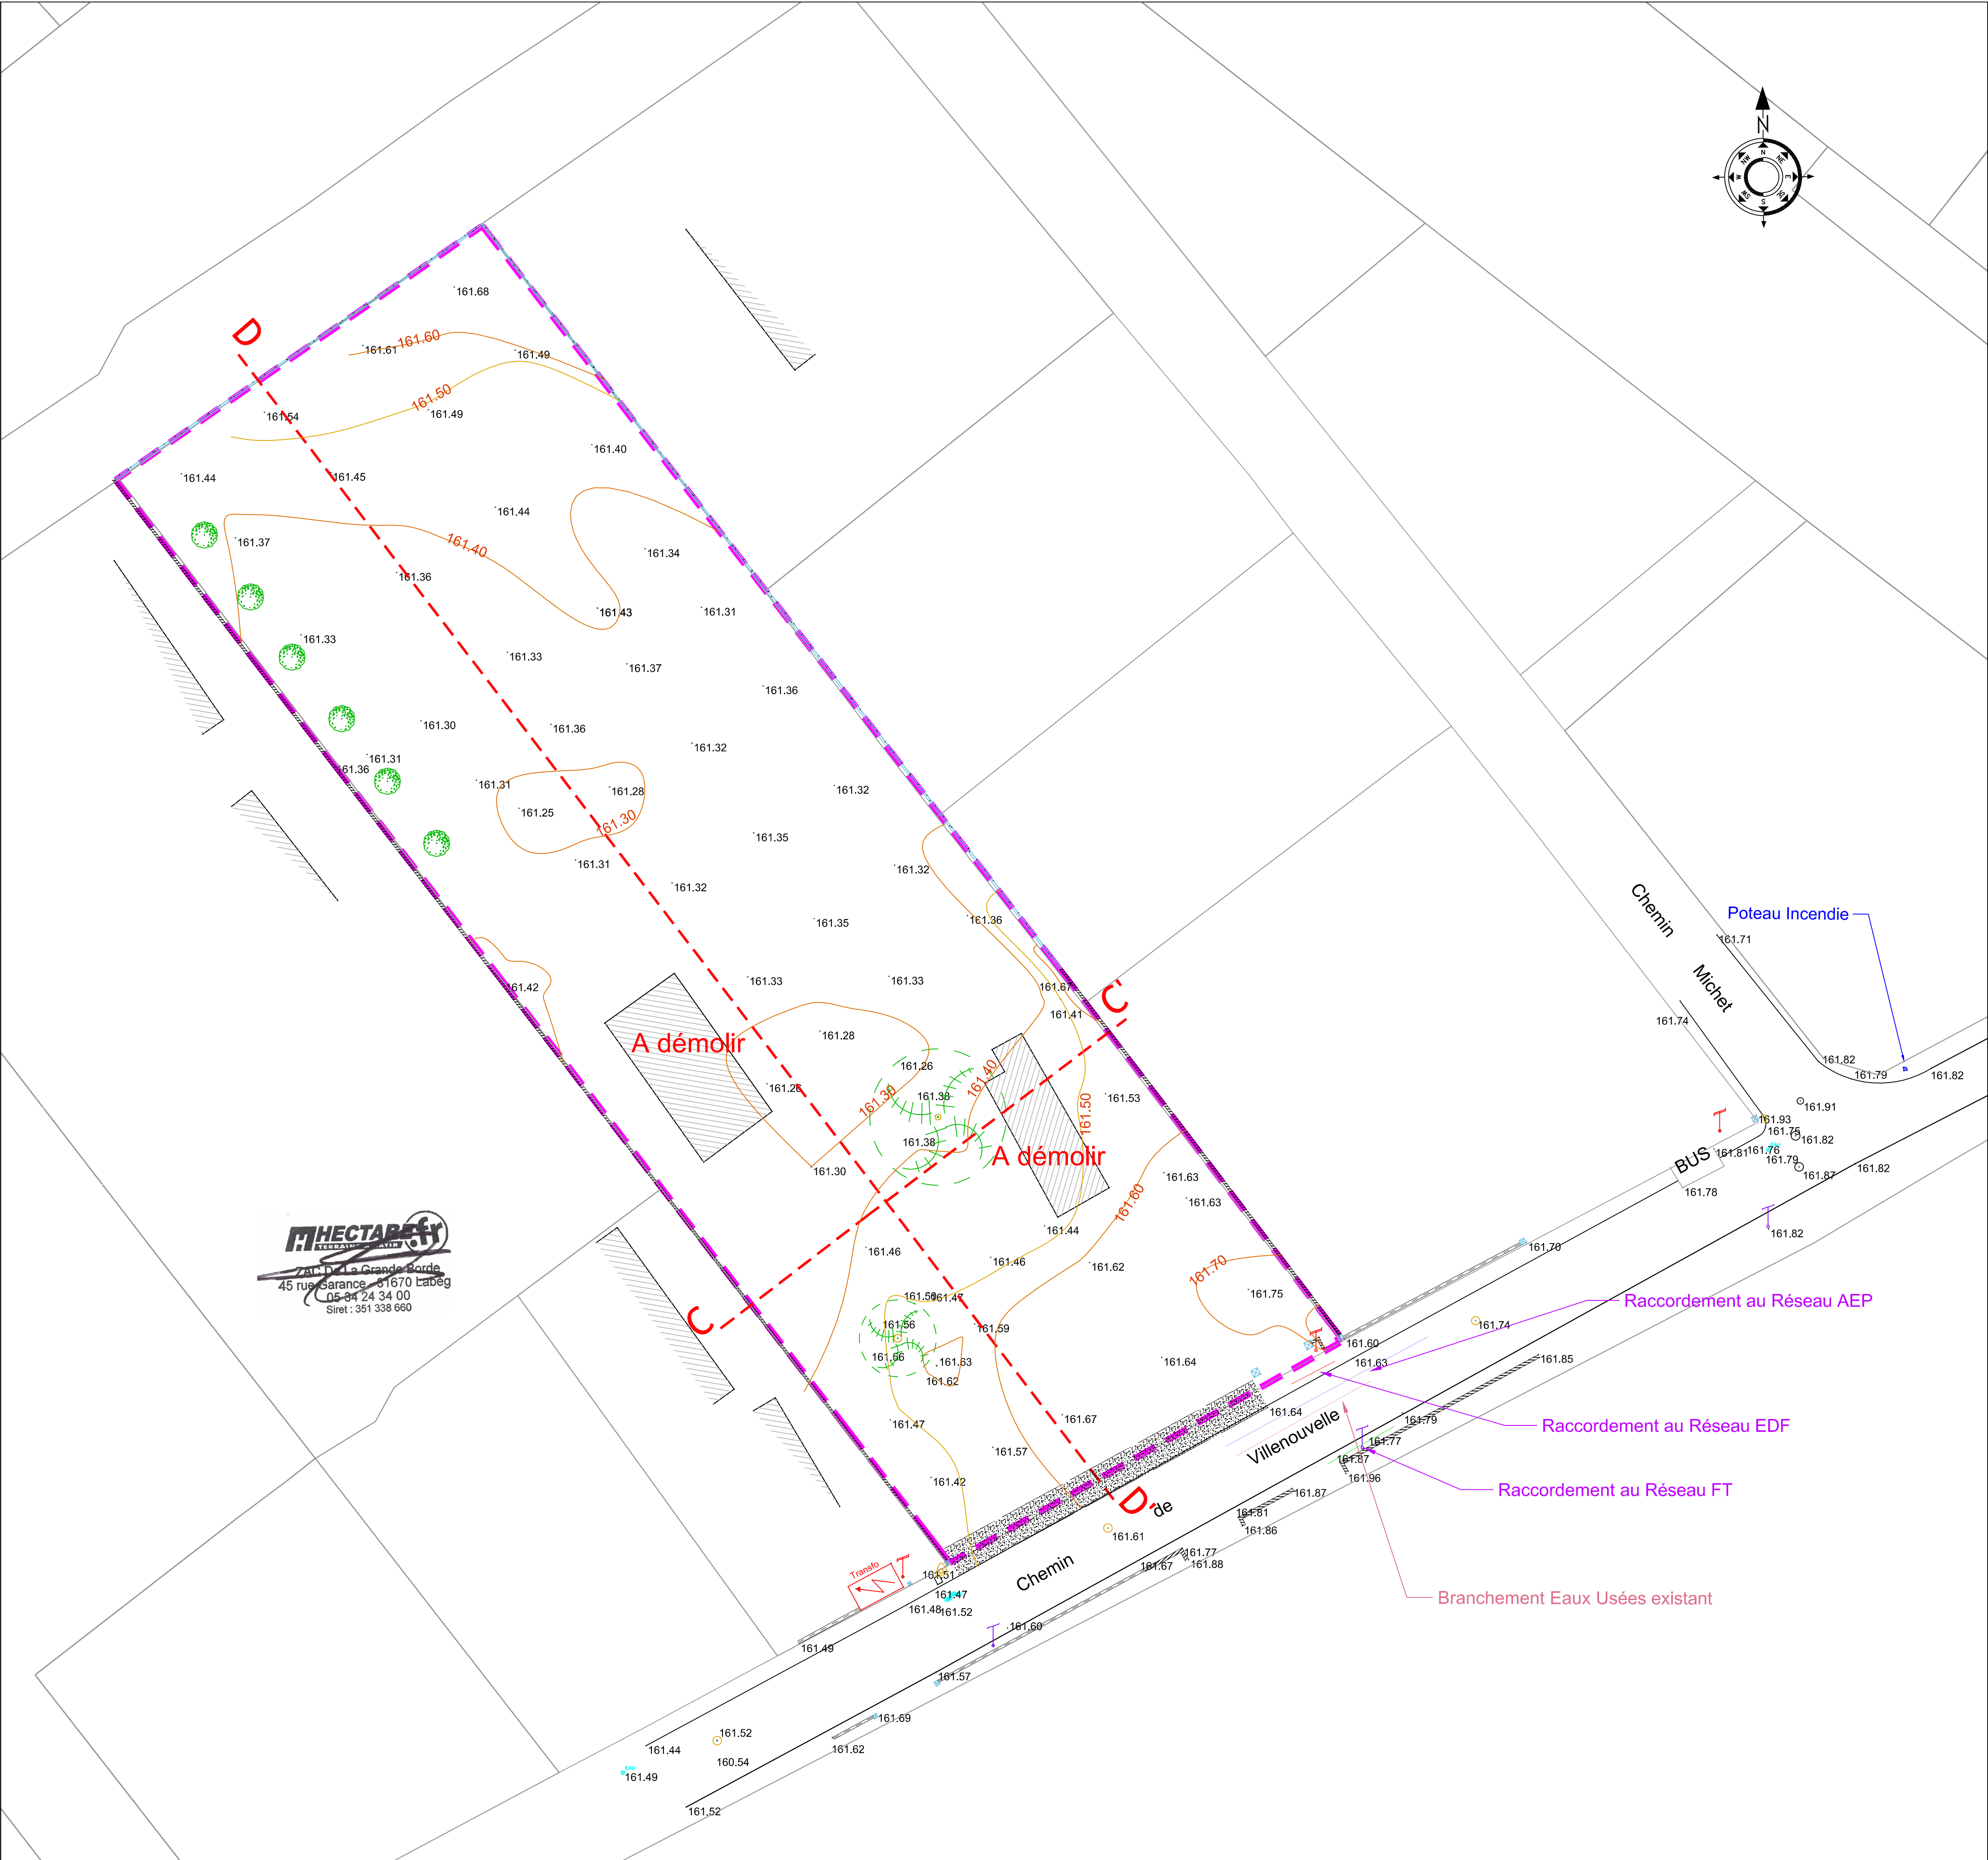


LEGENDE

- PERIMETRE DU LOTISSEMENT
- Positionnement des coupes (PA5 - Coupes)
- Altimétrie du terrain
- Borne existante
- Regard de branchement eau usée existant
- Poteau Electricité existant
- Mur bahut
- Chambre téléphone L2T existante
- Bouche à clés adduction eau potable existante
- Regard EU existant
- Regard EP existant
- Habitation existante

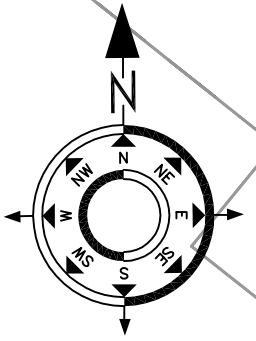

HECTARE SA
45 RUE DE GARANCE
31 670 LABEGE
Tel : 05 34 24 34 00

DEPARTEMENT DE LA HAUTE-GARONNE
COMMUNE DE CUGNAUX

Lotissement
"Auréa"

PROJET ARCHITECTURAL, PAYSAGER ET
ENVIRONNEMENTAL

N°2	PA3	PLAN TOPOGRAPHIQUE
Echelle : 1/250	Coordonnées rattachées au système RGF 93 et projection CC43 Nivellement rattaché au NGF	

24/01/20	Permis d'aménager	MS	AS	0
Date(s)	Nature des modifications	Dessiné	Vérifié	Indice

MAITRE D'OUVRAGE	ARCHITECTE	BUREAU D'ETUDES
 HECTARE SA 45 Rue de Garance 31 670 LABEGE Tel : 05 34 24 34 00	 URBACTIS 60 Impasse de Berlin 82 000 MONTAUBAN Tel : 05 63 66 44 22	 Cyrille BONNET Architecte - urbaniste 8 Rue d'Athènes 12 000 RODEZ Tel : 05 65 73 12 76