


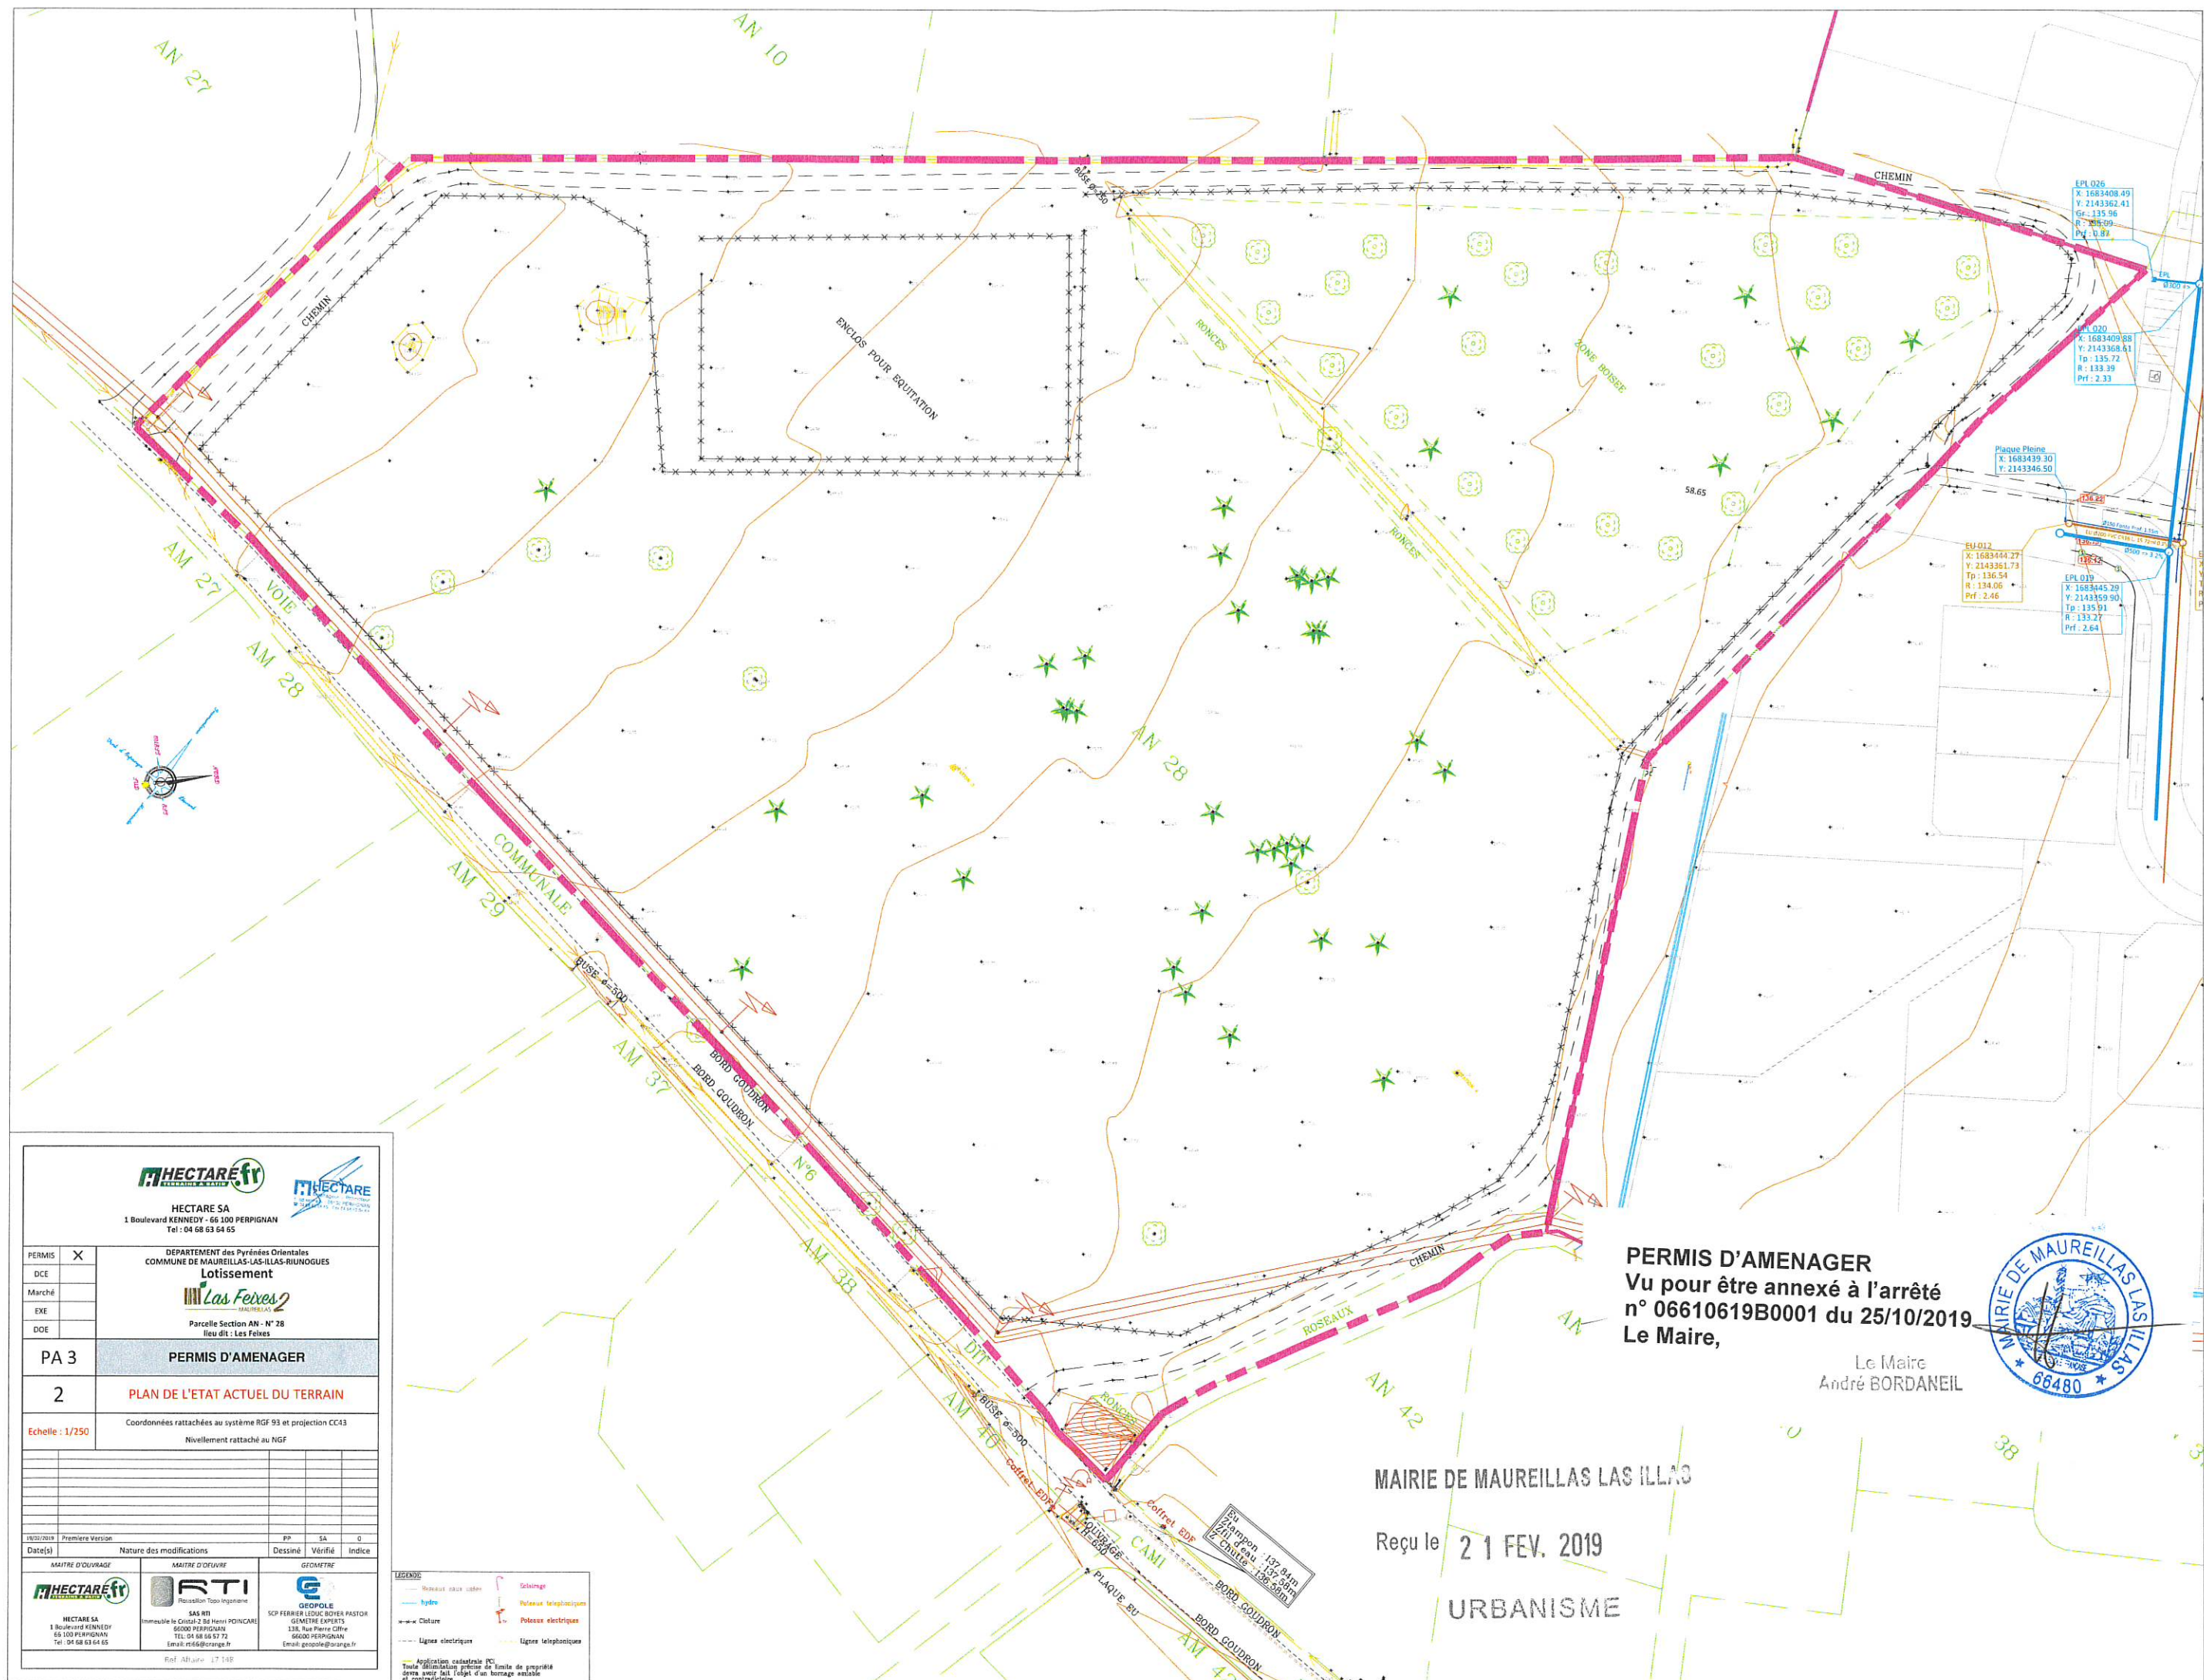



HECTARE SA
1 Boulevard KENNEDY - 66 100 PERPIGNAN
Tel : 04 68 63 64 65

PERMIS ☒ X

DCE ☐

Marché ☐

EXE ☐

DOE ☐

DEPARTEMENT des Pyrénées Orientales
COMMUNE DE MAUREILLAS-LAS-ILLAS-RIUNOGUES

Lotissement


MAUREILLAS

Parcelle Section AN - N° 28
lieu dit : Les Feixes

PA 3

PERMIS D'AMENAGER

2

PLAN DE L'ETAT ACTUEL DU TERRAIN

Echelle : 1/250

Coordonnées rattachées au système RGF 93 et projection CC43
Nivellement rattaché au NGF

Date(s)	Première Version	Nature des modifications	PP	SA	0

MAITRE D'OUVRAGE



HECTARE SA
1 Boulevard KENNEDY
66 100 PERPIGNAN
Tel : 04 68 63 64 65

MAITRE D'OUVRAGE



RTI
SAS RTI
Immeuble le Canal 2 de Henri POINCARÉ
66000 PERPIGNAN
TEL 04 68 65 57 72
Email: rti66@orange.fr

GEOMETRE



GEOPOLE
SOP FERRER LÉOUC BOYER PASTOR
GEOMETRE EXPERTS
138, Rue Pierre Cifre
66000 PERPIGNAN
Email: geopole@orange.fr

Ref. Altitude 17 149

LEGENDA

- Réseau eaux usées
- hydro
- Cloture
- Lignes électriques
- Lignes téléphoniques
- Salins
- Poteaux télégraphiques
- Poteaux électriques
- Lignes téléphoniques

Application cadastrale (C)
Toute délimitation précise de limite de propriété
doit avoir fait l'objet d'un bornage antérieur
et contradictoire.

PERMIS D'AMENAGER
Vu pour être annexé à l'arrêté
n° 06610619B0001 du 25/10/2019
Le Maire,

Le Maire
André BORDANEIL



MAIRIE DE MAUREILLAS LAS ILLAS

Reçu le **21 FEV. 2019**

URBANISME