HECTARE SA
1 Boulevard KENNEDY - 66 100 PERPIGNAN
Tel : 04 68 63 54 65

PERMIS	☒
DCE	
Marché	
EXE	
DOE	

DÉPARTEMENT des Pyrénées Orientales
COMMUNE DE MAUREILLAS-LAS-ILLAS-RIUNOGUES
Lotissement
Las Feixes 2
Parcelle Section AN - N° 28
lieu dit : Les Feixes

PROJET ARCHITECTURAL, PAYSAGER ET ENVIRONNEMENTAL

N°4	PA 5	PLAN VUES ET COUPES

Echelle 1/250

Coordonnées rattachées au système RGF 93 et projection CC43
Nivellement rattaché au NGF

Date(s)	Nature des modifications	Dessiné	Vérifié	Indice
[illegible]/2019	Première Version	FP	SA	0

MAITRE D'OUVRAGE	MAITRE D'OEUVRE	GEOMETRE
HECTARE SA 1 Boulevard KENNEDY 66 100 PERPIGNAN Tel : 04 68 63 64 65	SAS RTI Immeuble le Cristal-1 Bd Henri POINCARE 66000 PERPIGNAN TEL: 04 68 66 57 72 Email: rti66@orange.fr	GEOPOLE SCP FERRER LEDUC BOYER PASTOR GEOMETRE EXPERTS 138, Rue Pierre Cifre 66000 PERPIGNAN Email: geopole@orange.fr

REF Affaire : 17 145

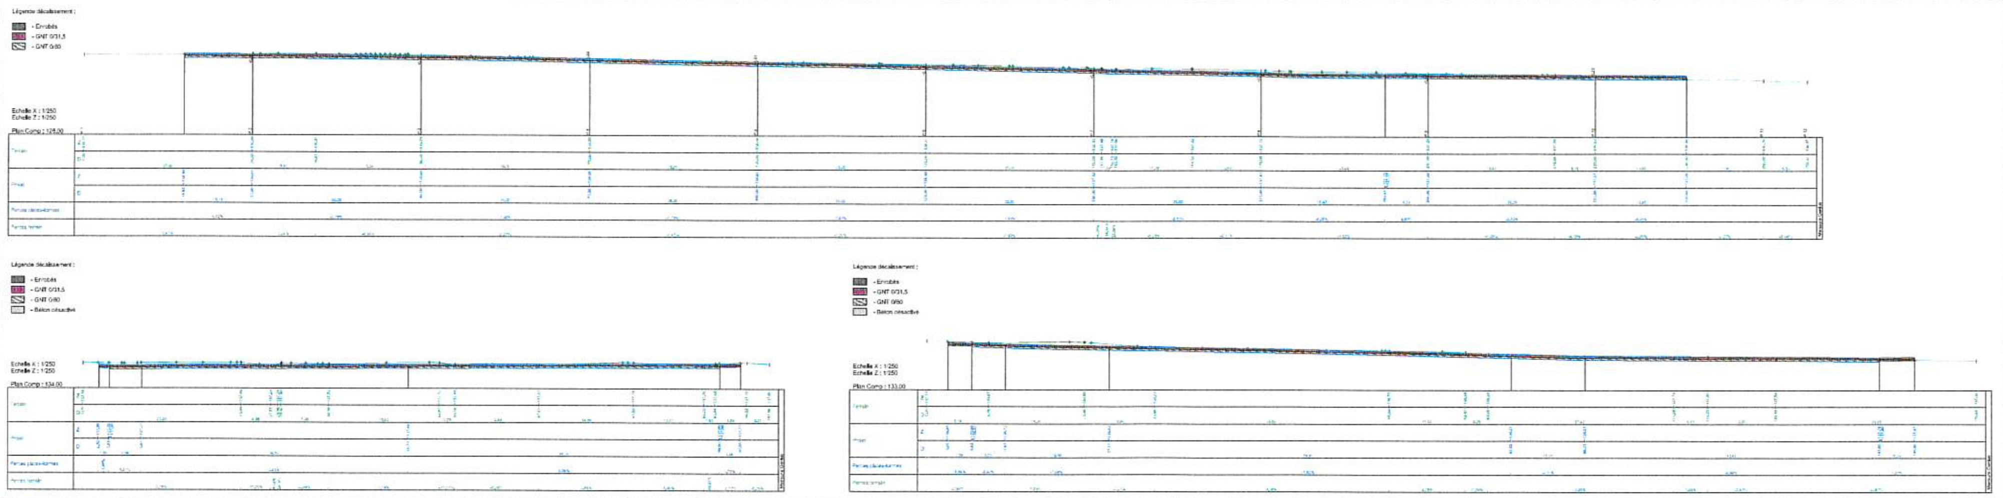

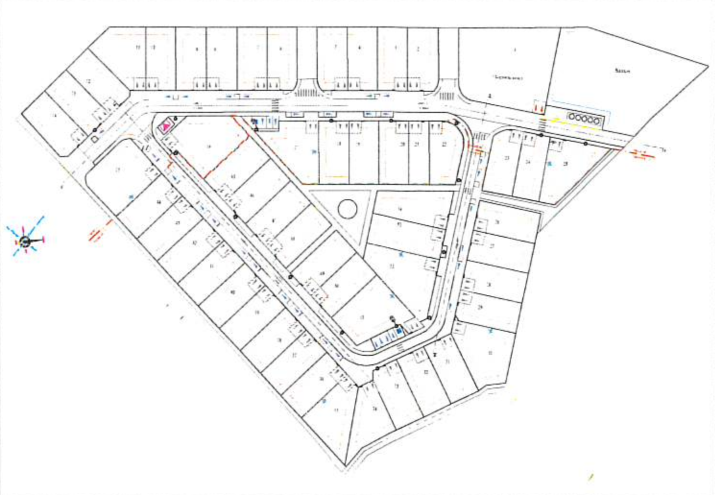

PERMIS D'AMENAGER
Vu pour être annexé à l'arrêté
n° 06610619B0001 du 25/10/2019
Le Maire,

66480

MAIRIE DE MAUREILLAS LAS ILLAS
Reçu le 21 FEV. 2019
URBANISME