


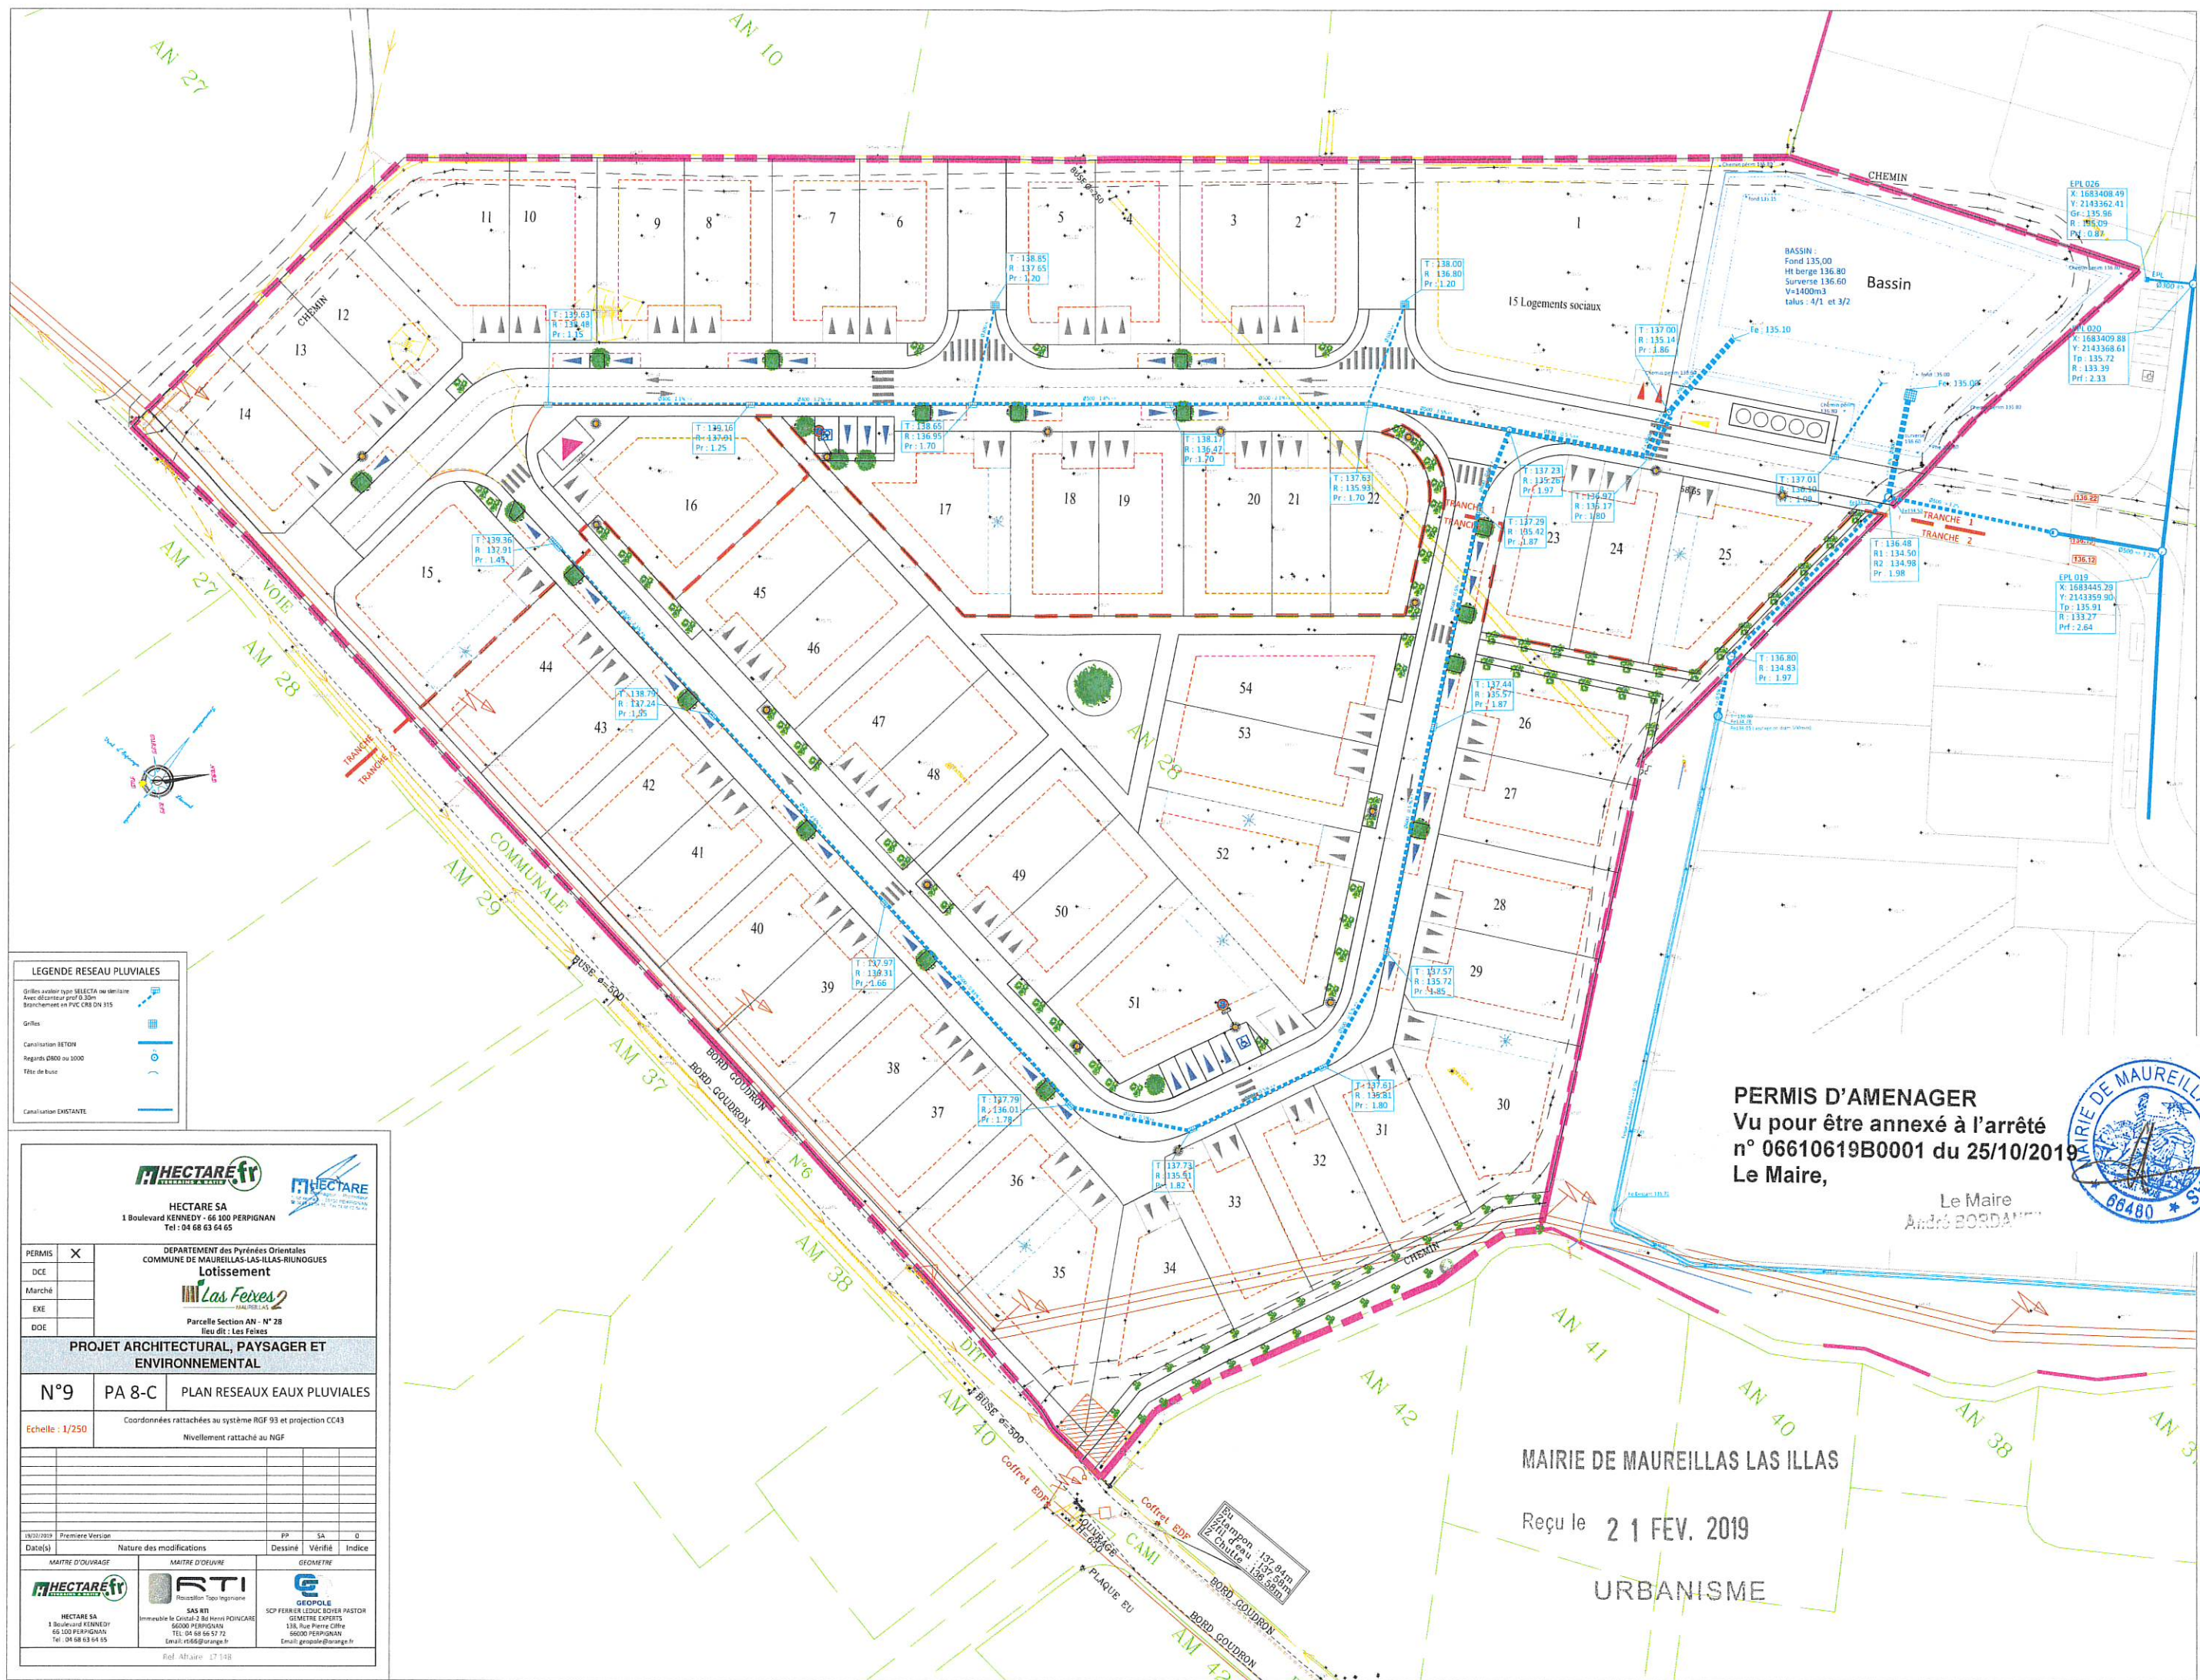

LEGENDE RESEAU PLUVIALES

Grilles avaloir type SELECTA ou similaire
Avec déversoir profilé 0.30m
Branchement en PVC CR3 DN 315

Grilles

Canalettes BÉTON
Regards Ø800 ou 1000
Tête de buse

Canalisation EXISTANTE

HECTARE SA
1 Boulevard KENNEDY - 66 100 PERPIGNAN
Tel : 04 68 63 64 65

Lotissement Las Feixes 2
Parcelle Section AN - N° 28
lieu dit : Les Feixes

PROJET ARCHITECTURAL, PAYSAGER ET ENVIRONNEMENTAL

N°9 PA 8-C PLAN RESEAUX EAUX PLUVIALES

Echelle : 1/250

Coordonnées rattachées au système RGF 93 et projection CC43
Nivellement rattaché au NGF

PERMIS	DCE	Marché	EKE	DOE
X				

Date(s)	Nature des modifications	Dessiné	Vérifié	Indice
19/01/2019	Première Version	PP	SA	0

MAITRE D'OUVRAGE	MAITRE D'OEUVRE	GEOMETRE
HECTARE SA 1 Boulevard KENNEDY 66 100 PERPIGNAN Tel : 04 68 63 64 65	RTI Immeuble le Castel 2 30 Henri POINCARÉ 66000 PERPIGNAN TEL : 04 68 66 57 72 Email: rti66@orange.fr	GEOPOLIS Régulation Topo Ingénierie SAS RTI SCP FERRER LUDUC BOYER PASTOR GEOMETRE EXPERTS 138, Rue Pierre COTTE 66000 PERPIGNAN Email: geopole@orange.fr

Ref. Auteurs : 17 148

PERMIS D'AMENAGER
Vu pour être annexé à l'arrêté
n° 06610619B0001 du 25/10/2019
Le Maire,

Le Maire
André BORDA



MAIRIE DE MAUREILLAS LAS ILLAS
Reçu le **21 FEV. 2019**
URBANISME