


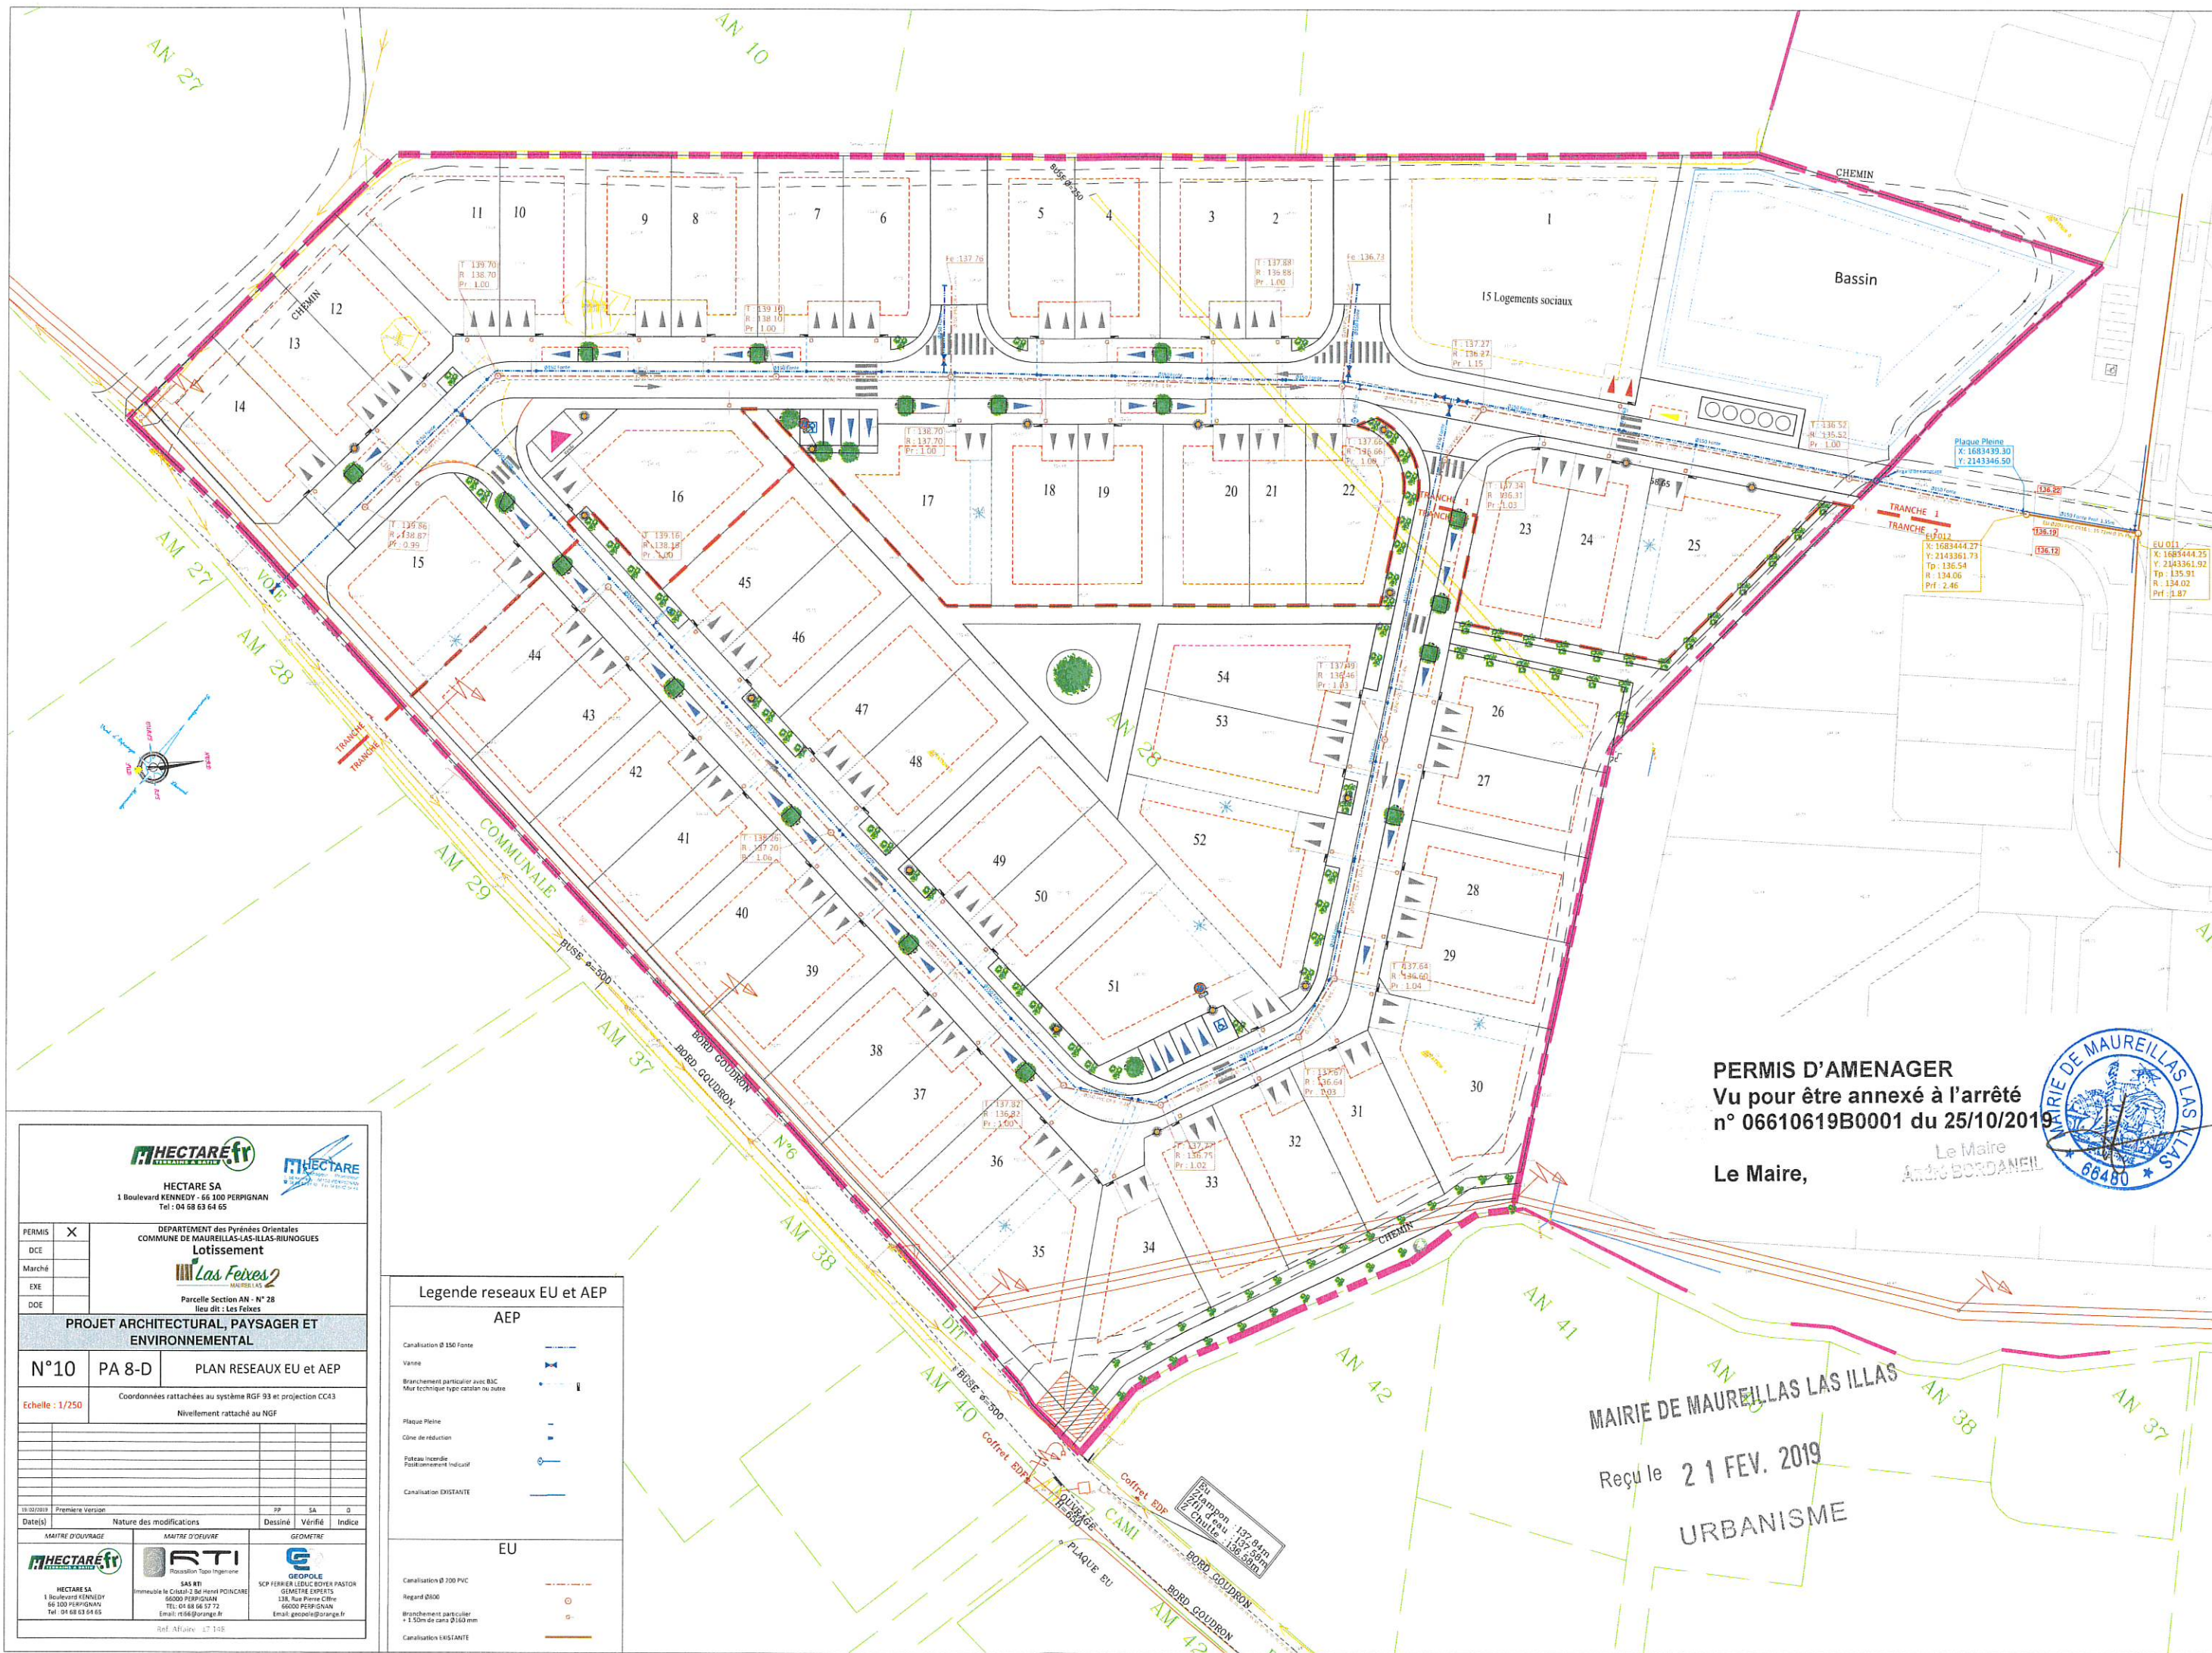

PERMIS D'AMENAGER
Vu pour être annexé à l'arrêté
n° 06610619B0001 du 25/10/2019

Le Maire,



MAIRIE DE MAUREILLAS LAS ILLAS
Reçu le 21 FEV. 2019
URBANISME

HECTARE SA
1 Boulevard KENNEDY - 66 100 PERPIGNAN
Tel : 04 68 63 64 65

Lotissement
Las Feixes 2
Parcelle Section AN - N° 28
lieu dit : Les Feixes

PERMIS ☒

DCE ☐

Marché ☐

EXE ☐

DDE ☐

PROJET ARCHITECTURAL, PAYSAGER ET ENVIRONNEMENTAL

N°10

PA 8-D

PLAN RESEAUX EU et AEP

Echelle : 1/250

Coordonnées rattachées au système RGF 93 et projection CC43
Nivellement rattaché au NGF

Date(s)	Première Version	Nature des modifications	PP	SA	D
19/02/2019					

MAITRE D'OUVRAGE

HECTARE SA
1 Boulevard KENNEDY
66 100 PERPIGNAN
Tel : 04 68 63 64 65

MAITRE D'OEUVRE

SAS RTI
Immeuble Le Canal 2 Bp Henri POINCARÉ
66000 PERPIGNAN
TEL : 04 68 66 57 72
Email : rti@rti.fr

GEOMETRE

SCP FERRIER LÉDUC BOYER PASTON
GEOMETRE EXPERTS
138, Rue Pierre COÛTE
66000 PERPIGNAN
Email : geopro@orange.fr

Ref Affaire : 17 148

Legende reseau EU et AEP

AEP

Canalisation Ø 150 Fonte

Vanne

Branchement particulier avec BAC
Mur technique type catalan ou autre

Plaque Plaine

Cône de réduction

Poteau Incendie
Positionnement indicatif

Canalisation EXISTANTE

EU

Canalisation Ø 100 PVC

Regard Ø100

Branchement particulier
+ 1.50m de cana Ø140 mm

Canalisation EXISTANTE