


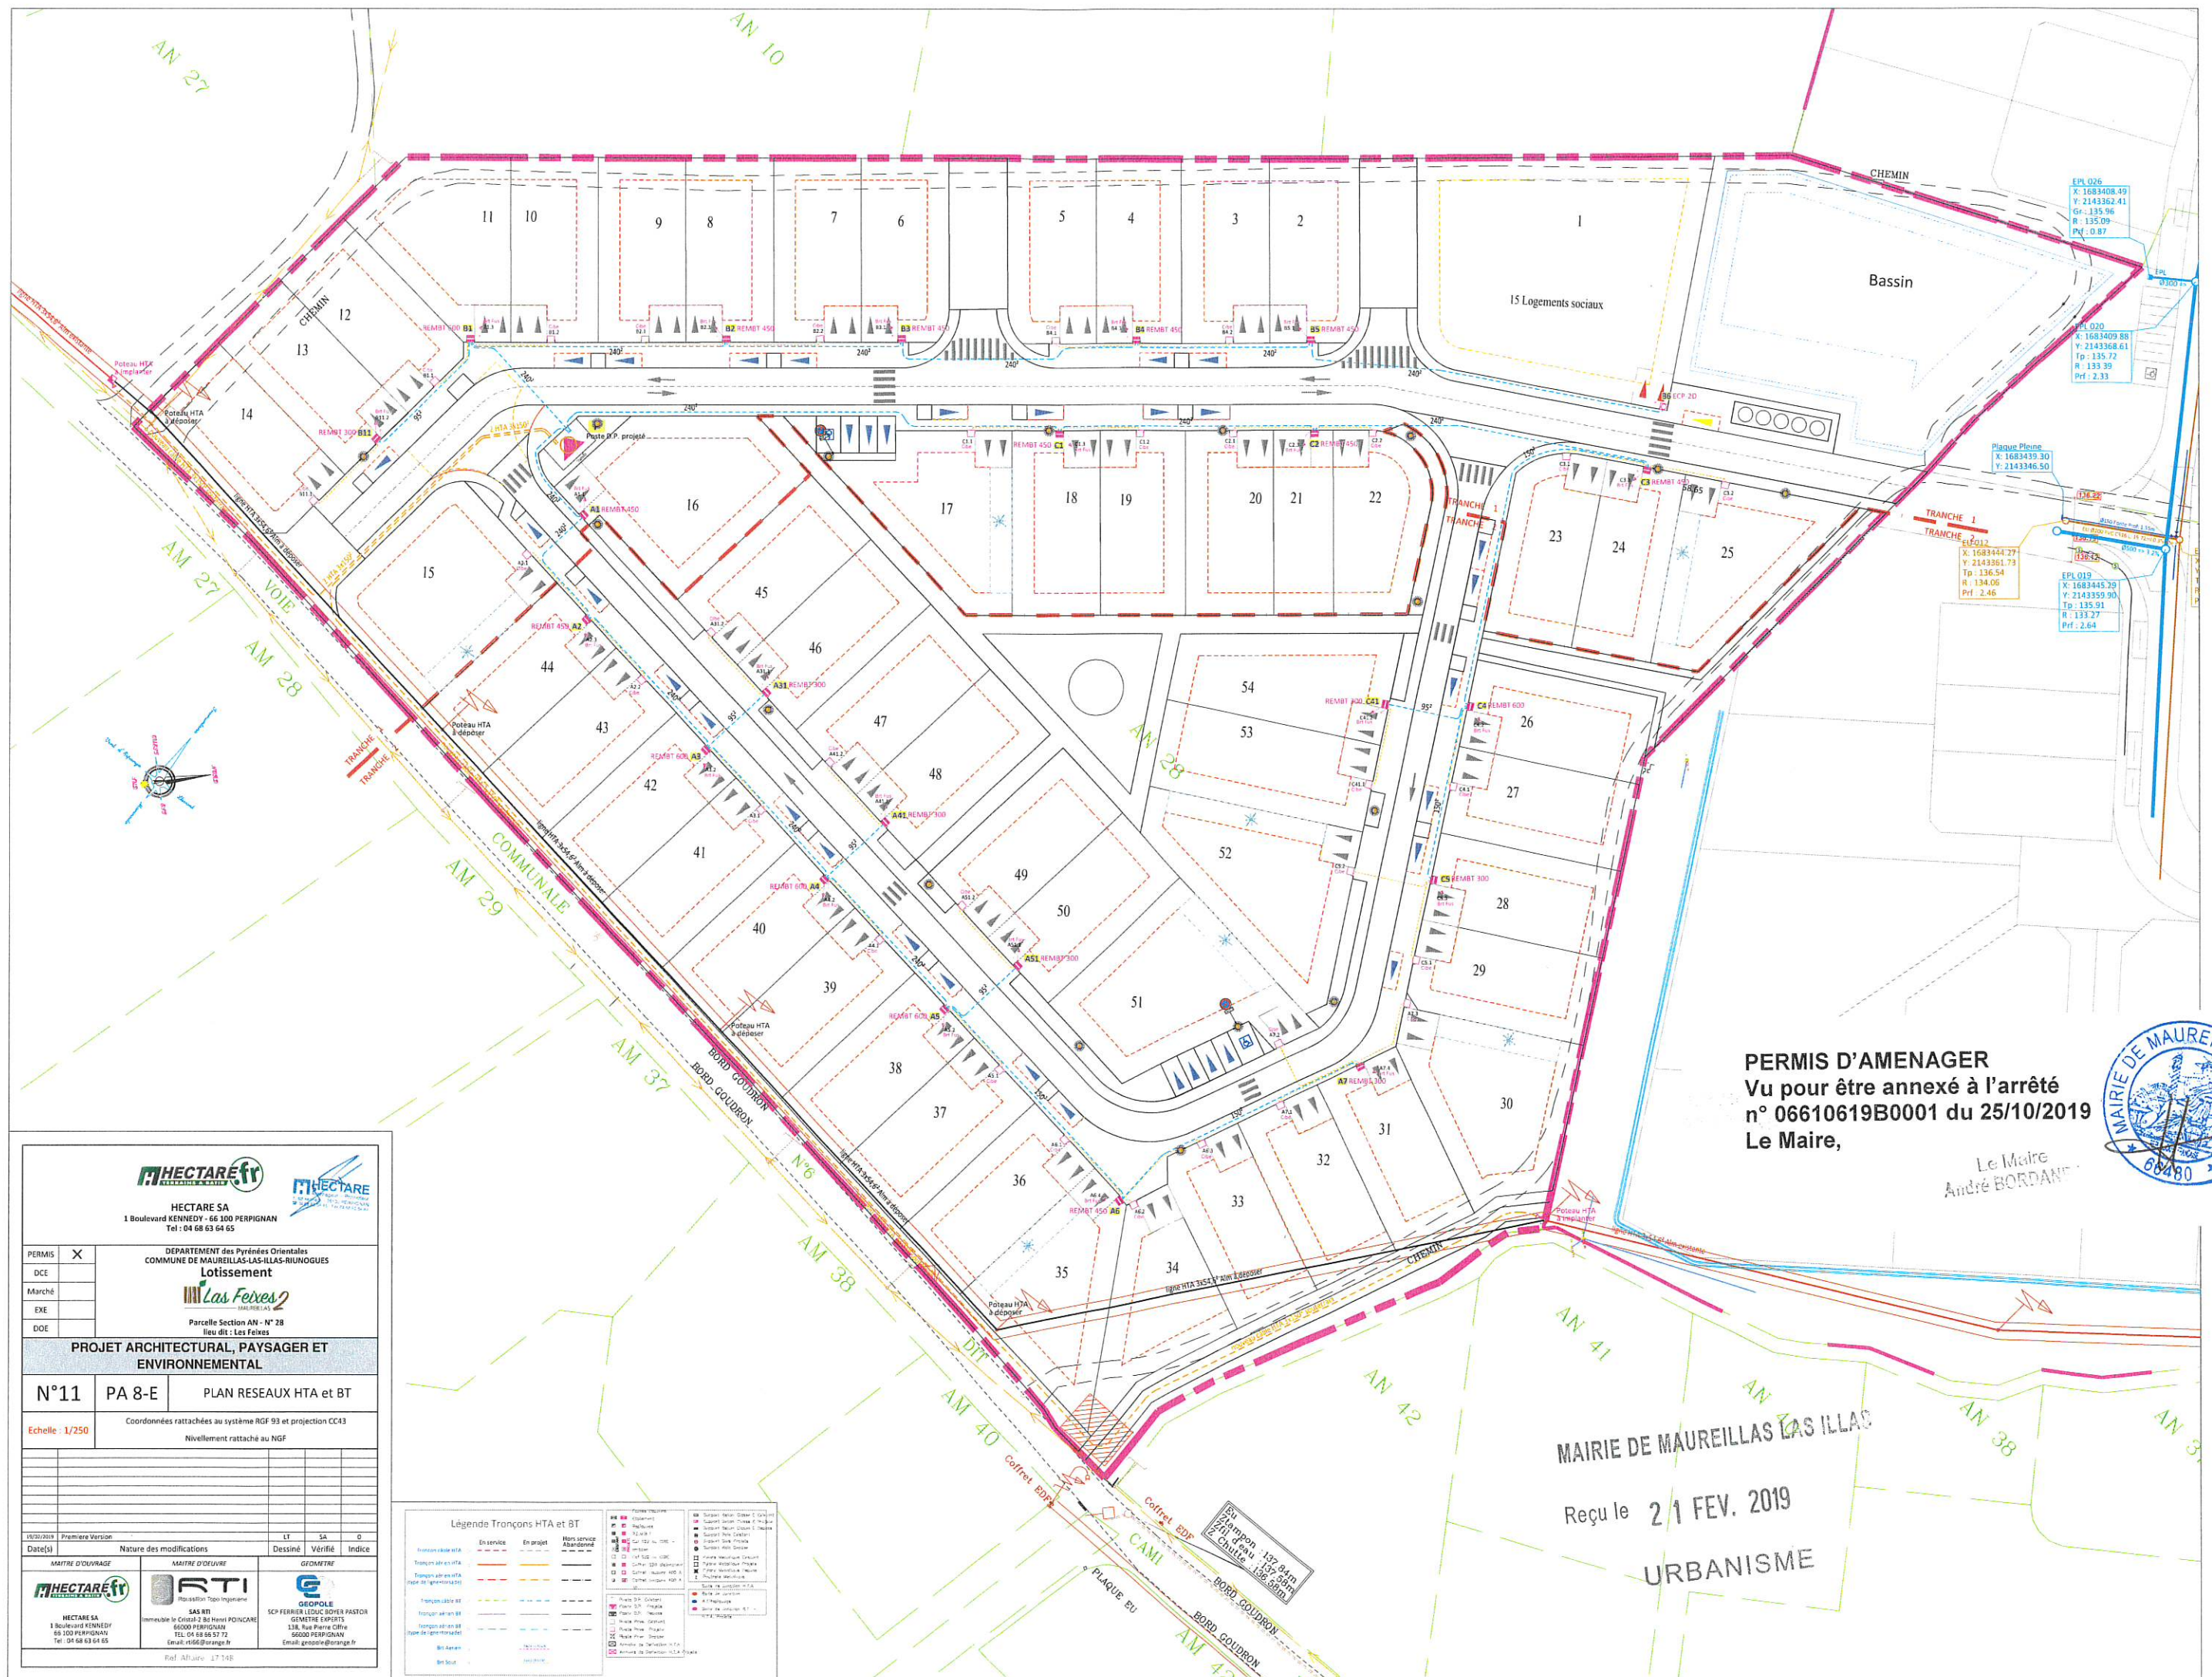

PERMIS D'AMENAGER
Vu pour être annexé à l'arrêté
n° 06610619B0001 du 25/10/2019
Le Maire,



Le Maire
André BORDANE.

MAIRIE DE MAUREILLAS LAS ILLAS

Reçu le 21 FEV. 2019

URBANISME