


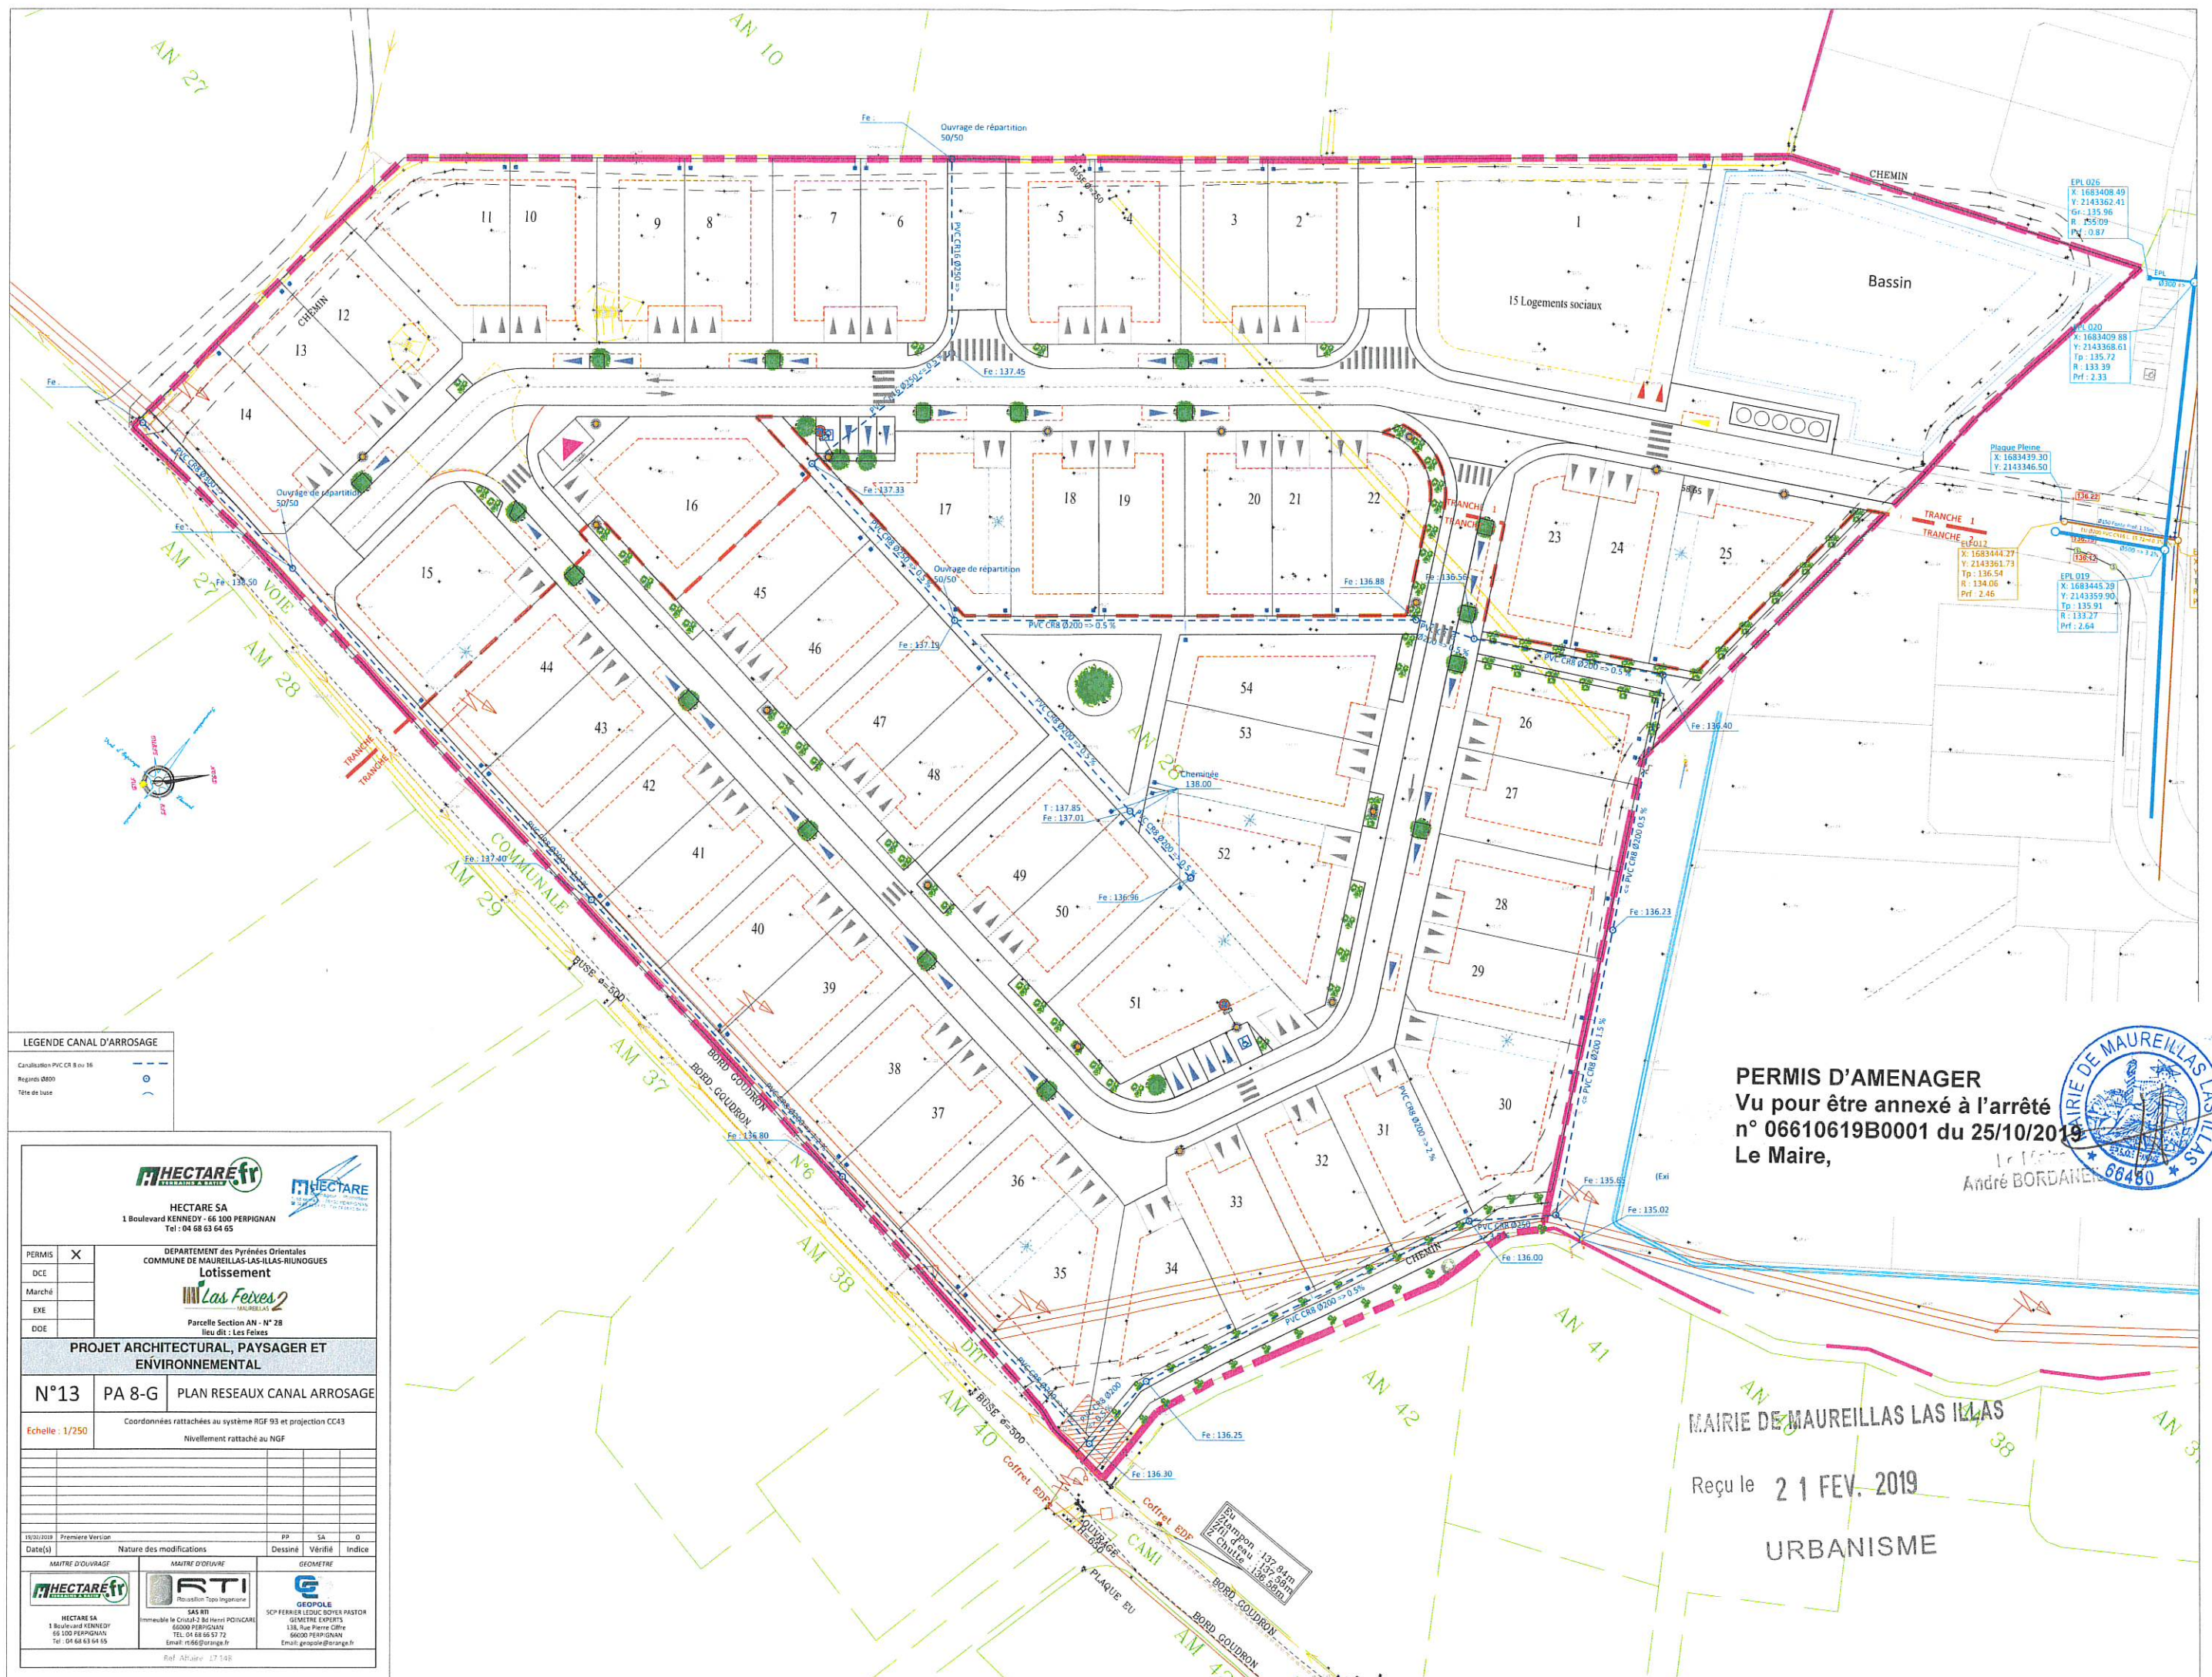

PERMIS D'AMENAGER
Vu pour être annexé à l'arrêté
n° 06610619B0001 du 25/10/2019
Le Maire,



MAIRIE DE MAUREILLAS LAS ILLAS

Reçu le 21 FEV. 2019

URBANISME

LEGENDE CANAL D'ARROSAGE	
Canalisation PVC CR 8 ou 16	
Regards Ø800	
Tête de buse	

			
HECTARE SA 1 Boulevard KENNEDY - 65 100 PERPIGNAN Tel : 04 68 63 64 65			
PERMIS DCE Marché EXE DOE	X	DÉPARTEMENT des Pyrénées Orientales COMMUNE de MALLERIE-LAS-ILLAS-RIUNGUES Lotissement  Parcelle Section AN - N° 28 lieu dit : Les Feives	
	PROJET ARCHITECTURAL, PAYSAGER ET ENVIRONNEMENTAL		
	N°13	PA 8-G	PLAN RESEAUX CANAL ARROSAGES
	Echelle : 1/250 Coordonnées rattachées au système RGF 93 et projection CC43 Nivellment rattaché au NGF		
19/01/2018 Première Version Date(s) Nature des modifications PP SA O Dessiné Vérifié Indice			
MAÎTRE D'OUVRAGE  HECTARE SA 1 Boulevard KENNEDY 65 100 PERPIGNAN Tel : 04 68 63 64 65		MAÎTRE D'ŒUVRE  SAS RTI Immeuble le Croizat 30 Henri POINCARÉ 65000 PERPIGNAN Tel : 04 68 65 77 72 Email: m46@orange.fr	
 GEOPOL 501 KERPER LUDIC-CHIFFRE PASTOR GEMETRE COPPIES 138, rue Pierre COFFER 65000 PERPIGNAN Email: gprosp@orange.fr			