



HECTARE SA
1 BOULEVARD KENNEDY
66 100 PERPIGNAN
Tel : 04 68 63 64 65



DEPARTEMENT DES PYRENEES-ORIENTALES
COMMUNE DE RODES

Lotissement
"LE DOMAINE DE SANSIA"

PROJET ARCHITECTURAL, PAYSAGER ET
ENVIRONNEMENTAL

PAPE N°4

PA 5

PLAN VUES ET COUPES

Echelle : 1/250

Coordonnées rattachées au système RGF 93 et projection CC43
Nivellement rattaché au NGF

17/12/19	Permis d'aménager	PP	SA	0
Date(s)	Nature des modifications	Dessiné	Vérifié	Indice

MAITRE D'OUVRAGE

MAITRE D'OEUVRE

ARCHITECTE



HECTARE SA
1 Boulevard Kenndy
66 100 PERPIGNAN
Tel : 04 68 63 64 65



Roussillon Topo Ingenierie

RTI
Immeuble Le Cristal
2 Boulevard Henri Poincaré
66 000 PERPIGNAN
Tel : 04 68 66 57 72



L'ATELIER - PASCAL MAUREL
18 Rus des Jasmins
66 470 SAINTE MARIE LA MER
Tel : 04 68 53 56 14

Légende décaissement :

- Enrobés
- GNT 0/31.5
- GNT 0/80

Echelle X : 1/250
Echelle Z : 1/250

Plan Comp : 220.00

Terrain	N	224.12	224.17	224.66	225.94	226.93	226.84	227.05	232.78	232.02	232.43	232.19
	D	0.00	4.69	4.06	8.75	52.77	61.52	37.89	99.41	100.22	102.01	108.70
Projet	Z		224.18		225.04							
	D		4.68		23.35				96.29			
Pentes plates-formes				18.67		72.94						
Pentes terrain				4.61%		2.45%						
			1.19%	12.02%	2.42%			2.63%				

Légende décaissement :


- Enrobés
- GNT 0/31.5
- GNT 0/80

Echelle X : 1/250
Echelle Z : 1/250

Plan Comp : 225.00

Terrain	N	226.88	226.56
	D	0.00	33.15
Projet	Z		33.15
	D	10.32	21.32
Pentes plates-formes			11.00
Pentes terrain			-1.12%

COUPE AA

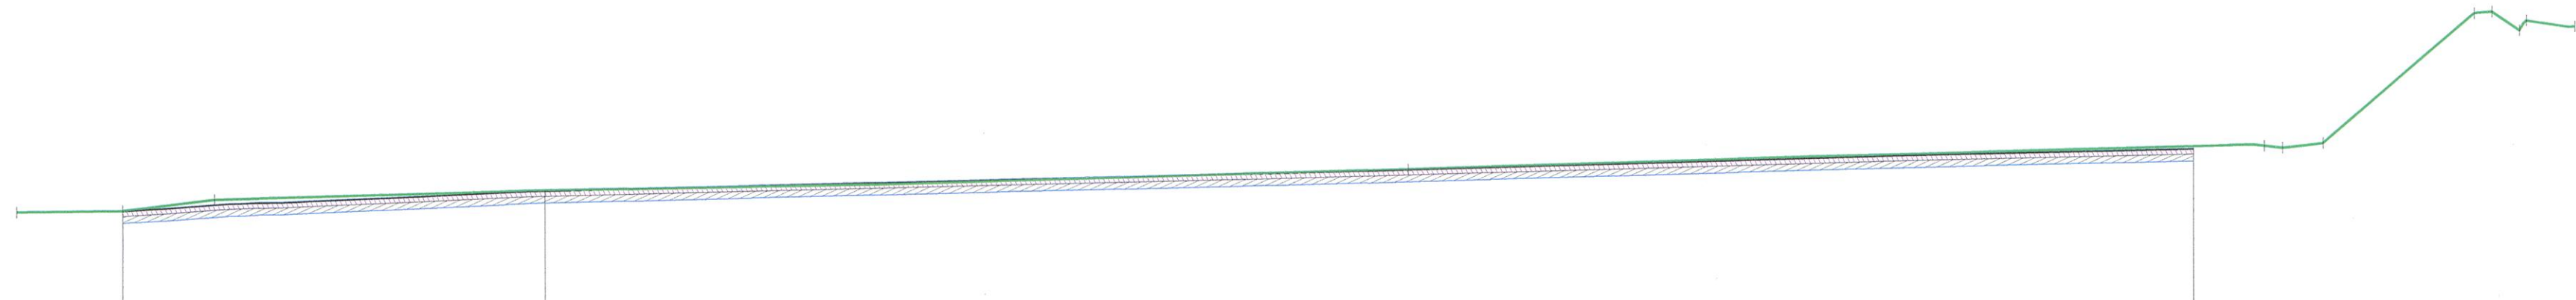

COUPE BB

