


Légende Tronçons HTA et BT

	En service	En projet	Hors service Abandonné
Tronçon câble HTA			
Tronçon aérien HTA			
Tronçon aérien HTA (type de ligne=torsadé)			
Tronçon câble BT			
Tronçon aérien BT			
Tronçon aérien BT (type de ligne=torsadé)			
Brt Aérien		T4x25 ou T2x25	
Brt Sout		C33-210 4X35P	

EXISTANT



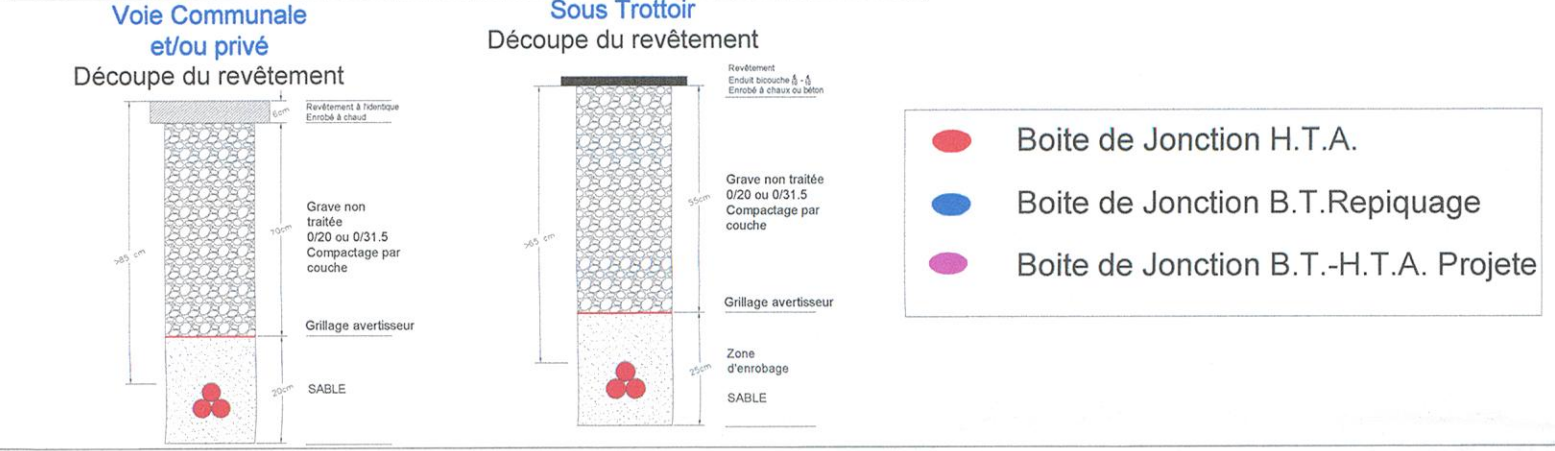

HECTARE SA
1 BOULEVARD KENNEDY
66 100 PERPIGNAN
Tel : 04 68 63 64 65



MHECTARE
 Aménageur - Promoteur
 1, bd Kennedy - 66100 PERPIGNAN
 Tel : 04 68 63 64 65 - Fax 04 68 63 64 64



DEPARTEMENT DES PYRENEES-ORIENTALES
COMMUNE DE RODES

Lotissement
"LE DOMAINE DE SANSIA"

- 7 JAN. 2020

PROJET ARCHITECTURAL, PAYSAGER ET ENVIRONNEMENTAL

PAPE N°11	PA 8 E	PLAN RESEAUX BT
Echelle : 1/250	Coordonnées rattachées au système RGF 93 et projection CC43 Nivellement rattaché au NGF	
17/12/19	Permis d'aménager	PP SA 0
Date(s)	Nature des modifications	Dessiné Vérifié Indice
MAITRE D'OUVRAGE	MAITRE D'OEUVRE	ARCHITECTE
 HECTARE SA 1 Boulevard Kennédy 66 100 PERPIGNAN Tel : 04 68 63 64 65	 RTI Roussillon Topo Ingenierie RTI Immeuble Le Cristal 2 Boulevard Henri Poincaré 66 000 PERPIGNAN Tel : 04 68 66 57 72	 L'ATELIER - PASCAL MAUREL 18 Rus des Jasmins 66 470 SAINTE MARIE LA MER Tel : 04 68 53 56 14

