Lotissement "L'Allée du Papillon"
PLAN DE VENTE
Lot N° 5 : superficie de 403 m²
Vente à

Département de la Haute Garonne Commune de SAINT-LYS Section : A Numéro : 1681	PA n° 031 499 21 A0004 Arrêté Municipal du 19/10/2021 Superficie de la parcelle : 403 m² Surface de plancher : 120 m²

Plan de masse

Sans échelle

Lot

Signature et date de l'acquéreur

HECTARE
URBANISME DURABLE
HECTARE SA
45 Rue de Garance
31 670 LABEGE
Tel : 05 34 24 34 00

urbactis
GÉOMÈTRE-EXPERT BUREAU D'ÉTUDES
Agence de GRENADE
1289 Rue des Pyrénées - BP 3
31330 GRENADE/GARONNE
grenade@urbactis.eu
N° unique : 05 63 66 44 22
www.urbactis.eu

N° Dossier : 200022

Plan de vente - échelle 1/250

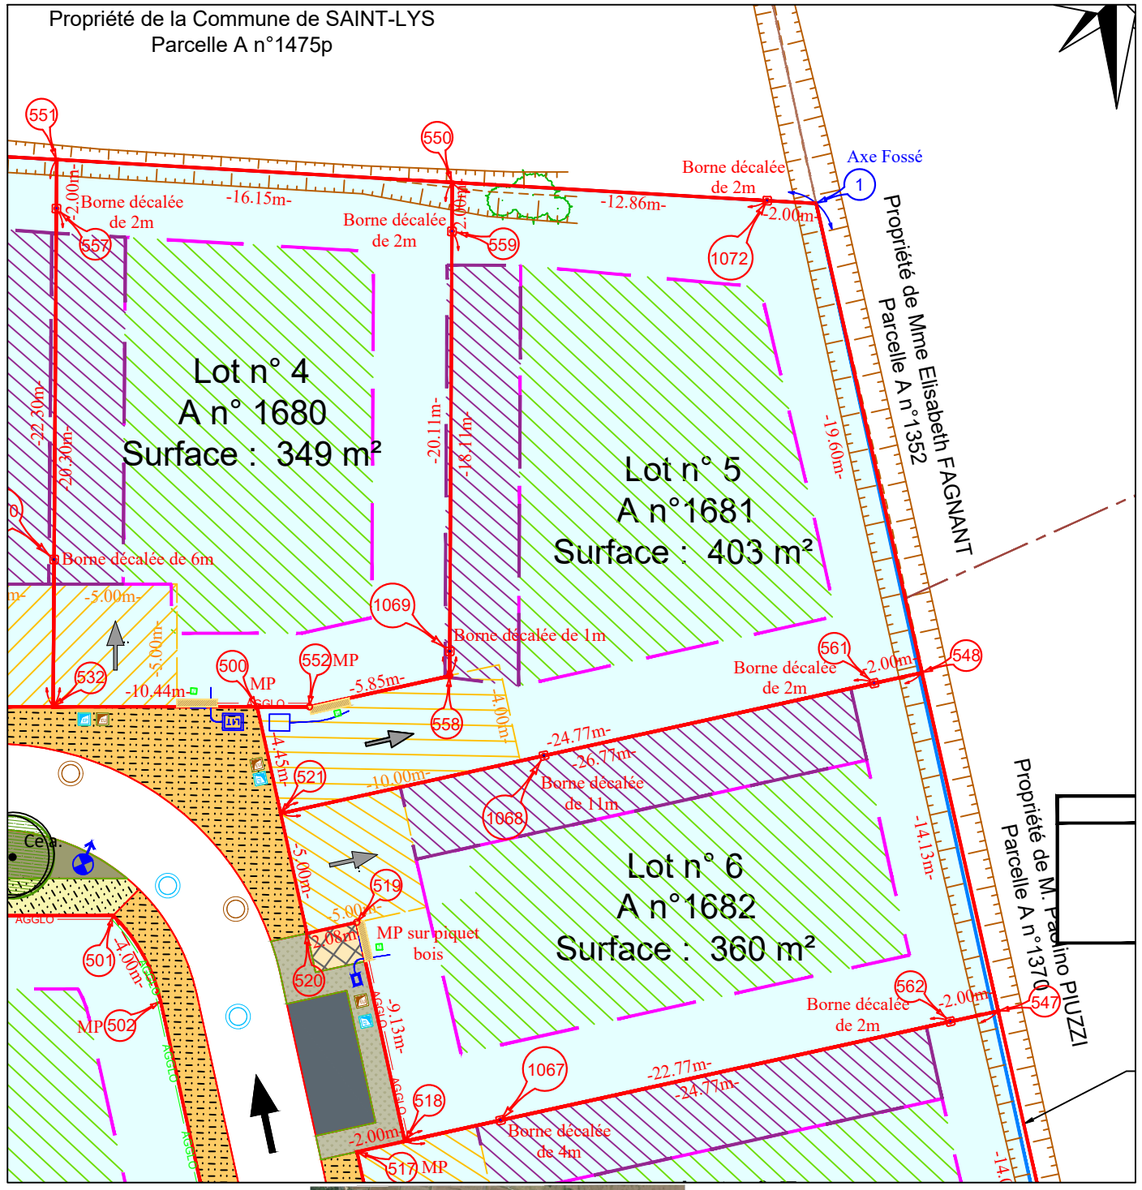

urbactis
GÉOMÈTRE-EXPERT BUREAU D'ÉTUDES

Echelle 1/250

1.25

0m 2.5 5 7.5 10 12.5 15

Nota :

- Le niveau altimétrique des futures constructions devra être adapté à la profondeur des regards individuels d'assainissement d'eaux pluviales et des eaux usées.

Légende :

- Lot
- Voirie enrobé
- Espace vert
- Stationnement en Evergreen
- Trottoir
- Zone circulable pour accès au lot ou parking
- Piétonnier
- Parking en enrobé
- Servitude de passage tranchée drainante
- Conteneurs PAV
- Zone constructible à 3m des limites séparatives et de l'emprise publique
- Zone constructible mitoyenne uniquement en RDC
- Accès et place du midi
- Arbre et arbuste
- Clôture en panneaux rigides
- Fossé
- Borne OGE nouvelle
- Borne OGE ancienne
- Muret technique
- Candélabre
- Regard eaux pluviales
- Regard eaux usées
- Regard téléphonique
- Niche à compteur d'eau potable
- Coffret électrique CIBE
- Coffret électrique REMBT