HECTARE
URBANISME DURABLE

Communautés des Communes Vallespir et Haut-Vallespir
Reçu le 22 FEV. 2021
URBANISME

REÇU le 12 FEV. 2021
Rép:

HECTARE SA
1 Boulevard KENNEDY - 66 100 PERPIGNAN
Tel : 04 68 63 64 65

PERMIS	X
DCE	
Marché	
EXE	
DOE	

DEPARTEMENT des Pyrénées Orientales
COMMUNE DE AMELIE-LES BAINS-PALALDA (66110)

Lotissement

LE TABLEAU D'AMELIE

PROJET ARCHITECTURAL, PAYSAGER ET ENVIRONNEMENTAL

N°12	PA 8-F	PLAN RESEAUX TELECOM et ECLAIRAGE PUBLIC
Echelle : 1/500	Coordonnées rattachées au système RGF 93 et projection CC43 Nivellement rattaché au NGF	

PERMIS D'AMENAGER
Vu pour être annexé à l'arrêté
06600320NG0.1.... en date du .....1 0 MAI 2021
Le Maire,
Marie SOSTRA

Date(s)	Nature des modifications	Dessiné	Vérifié	Indice
14/12/2020	Pièce complémentaire	PP	SA	A
13/11/2020	Premiere Version	PP	SA	0

MAITRE D'OUVRAGE	MAITRE D'OEUVRE	GEOMETRE
HECTARE URBANISME DURABLE **HECTARE SA** 1 Boulevard KENNEDY 66 100 PERPIGNAN Tel : 04 68 63 64 65	RTI Roussillon Topo Ingenierie **SAS RTI** Immeuble le Cristal-2 Bd Henri POINCARE 66000 PERPIGNAN TEL: 04 68 66 57 72 Email: rti66@orange.fr	PANGEO CONSEIL L'énergie de la juste mesure www.pangeo-conseil.fr Joseph PASCUAL Géomètre-Expert Foncier DLPG 24, Bld Edouard Lacour 47031 AGEN CEDEX Email: agen@pangeo-conseil.fr
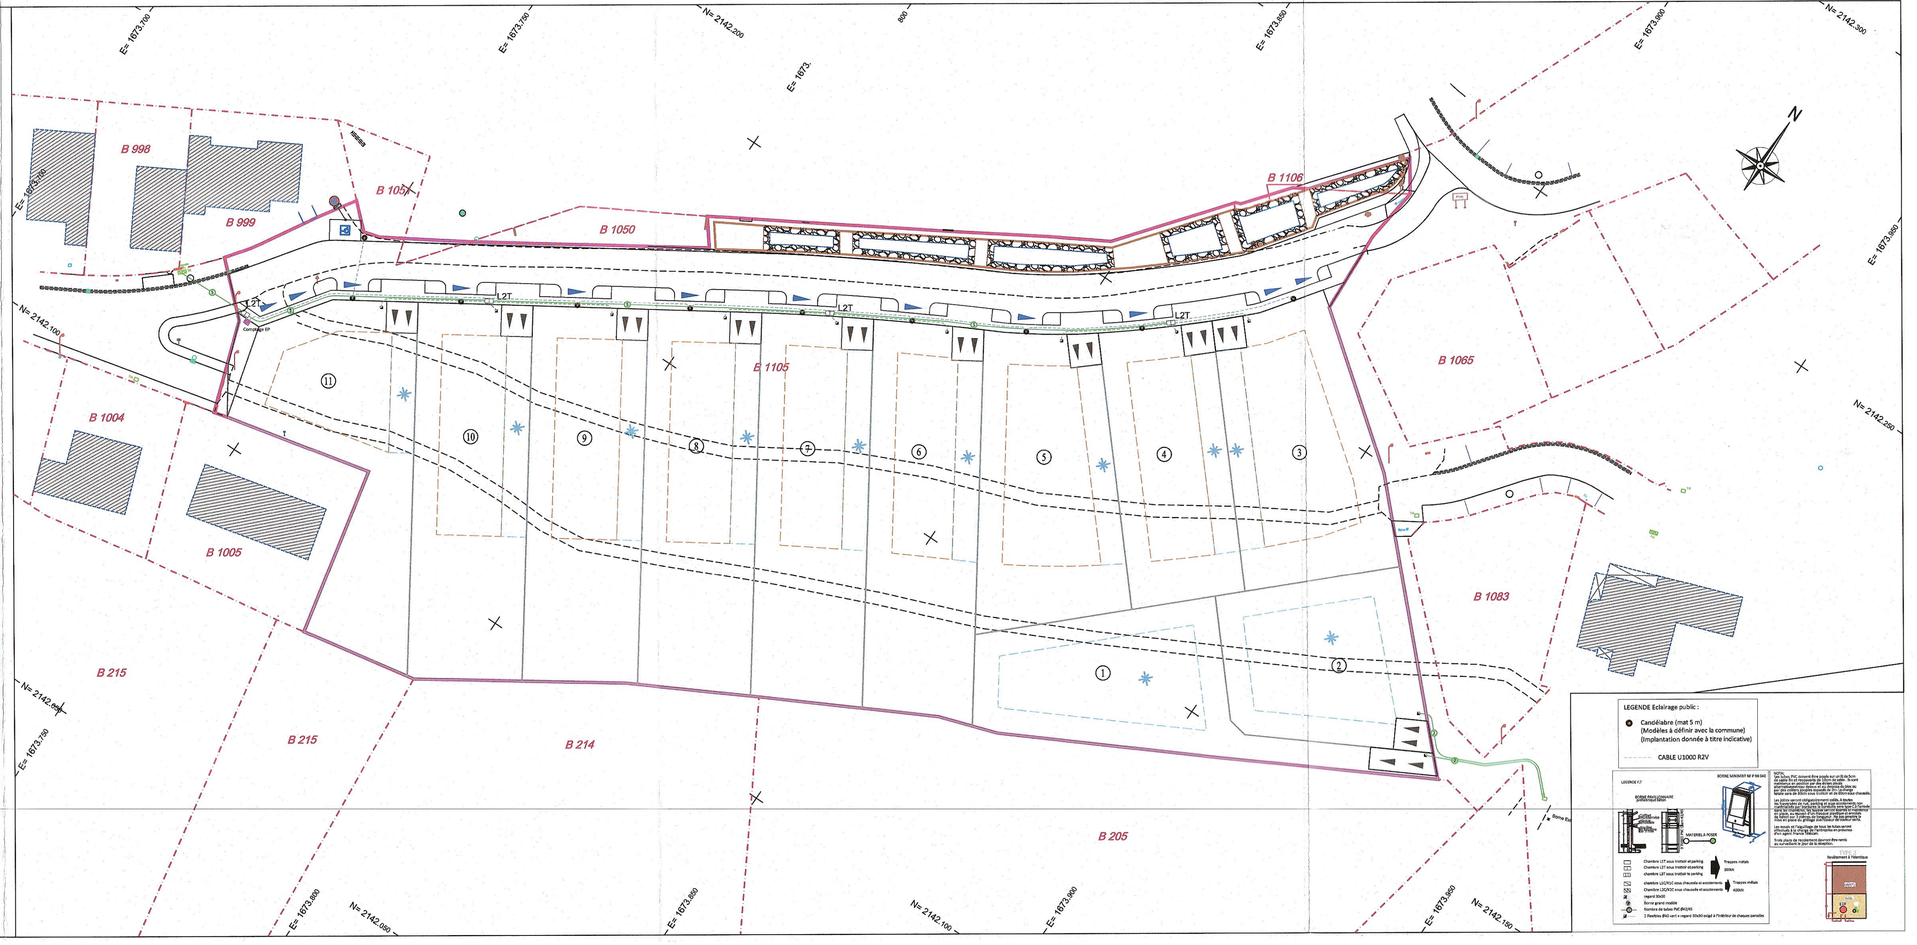
Réf. Affaire : 20 448