

Commune de PENNAUTIER

Commune de CARCASSONNE


Commune de CARCASSONNE (11)
Lieu-dit : " Félines "
Lotissement " LES JARDINS D'HENRI 3 "
HECTARE
PA3 - Plan de l'Etat Actuel (PAPE N°2)

LEGENDE

- Périmètre du lotissement
 - Raccordement Eaux Usées
 - Raccordement Eaux Pluviales
 - Raccordement Eau Potable
 - Raccordement Défense Incendie
 - Raccordement Basse Tension
 - Raccordement Télécom
 - Raccordement Eclairage Public
- (cf. dossier de maîtrise d'oeuvre PA.8)

- Les coordonnées des points sont rattachées au système RGF 93,
Conique Conforme 43 : origine TERIA.
Application figurative du plan cadastral
(limites de propriétés non définies juridiquement)


Intervenants

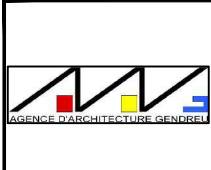

HECTARE
URBANISME DURABLE

Hectare - Aménageur / Lotisseur
CARCASSONNE le 10/03/2021

Echelle 1/200

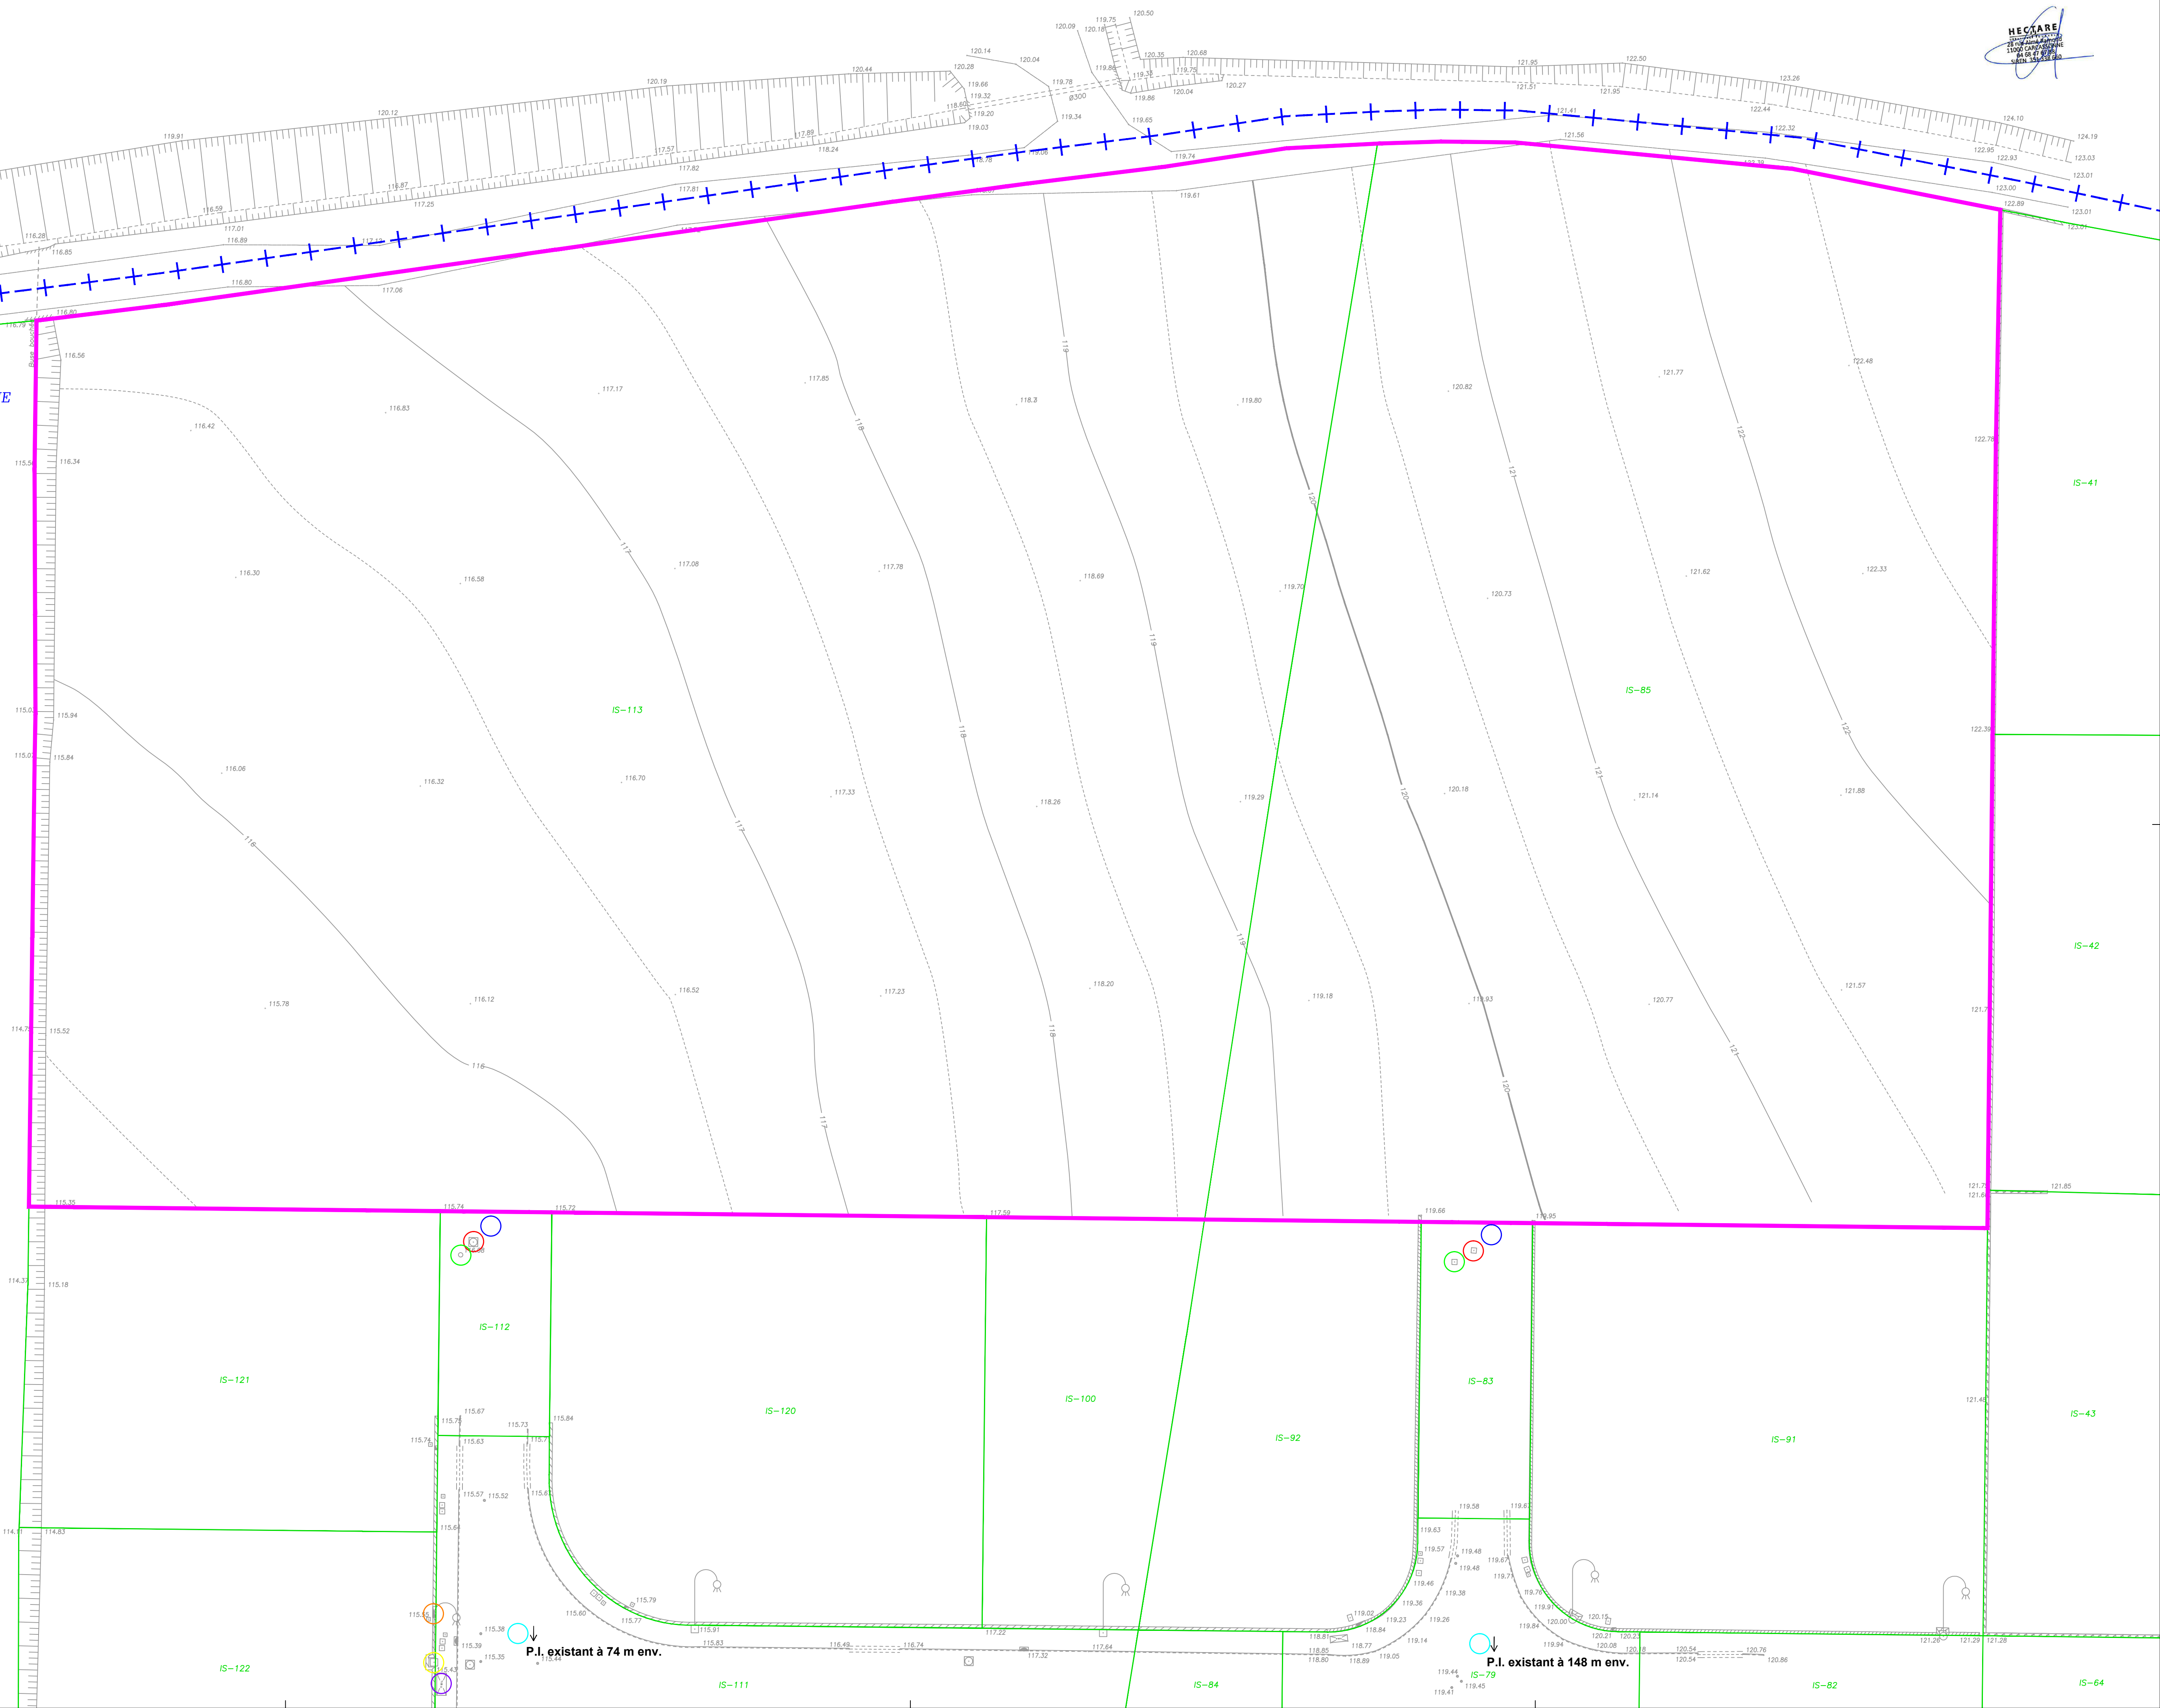

P.I. existant à 74 m env.

P.I. existant à 148 m env.