



DEPARTEMENT DE L'AUDE
COMMUNE DE CARCASSONNE
Lotissement
LES JARDINS D'HENRI"


PA 5 | COUPES DE PRINCIPES

Nivellement rattaché au NGF

10/03/2021	Création	LG	MAJ	0
Date(s)	Nature des modifications	Dessiné	Vérifié	Indice

MAITRE D'OUVRAGE HECTARE URBANISME DURABLE SAS HECTARE 1 Boulevard Kennedy 66 100 PERPIGNAN Tél : 04 68 63 64 65	MAITRE D'OEUVRE Opale Société des conseils et d'ingénierie OPALE ZA La Plaine 11 300 Cournanel Tel : 04 68 69 20 01	GEOMETRE GEOMETRE-EXPERT CONSEILLER VALORISER GARANTIR CABINET BRAHEM GUENERET 17 Rue Mazargan 11 000 CARCASSONNE Tel : 04 68 10 32 32
---	--	---

Echelle en Y : 1/500

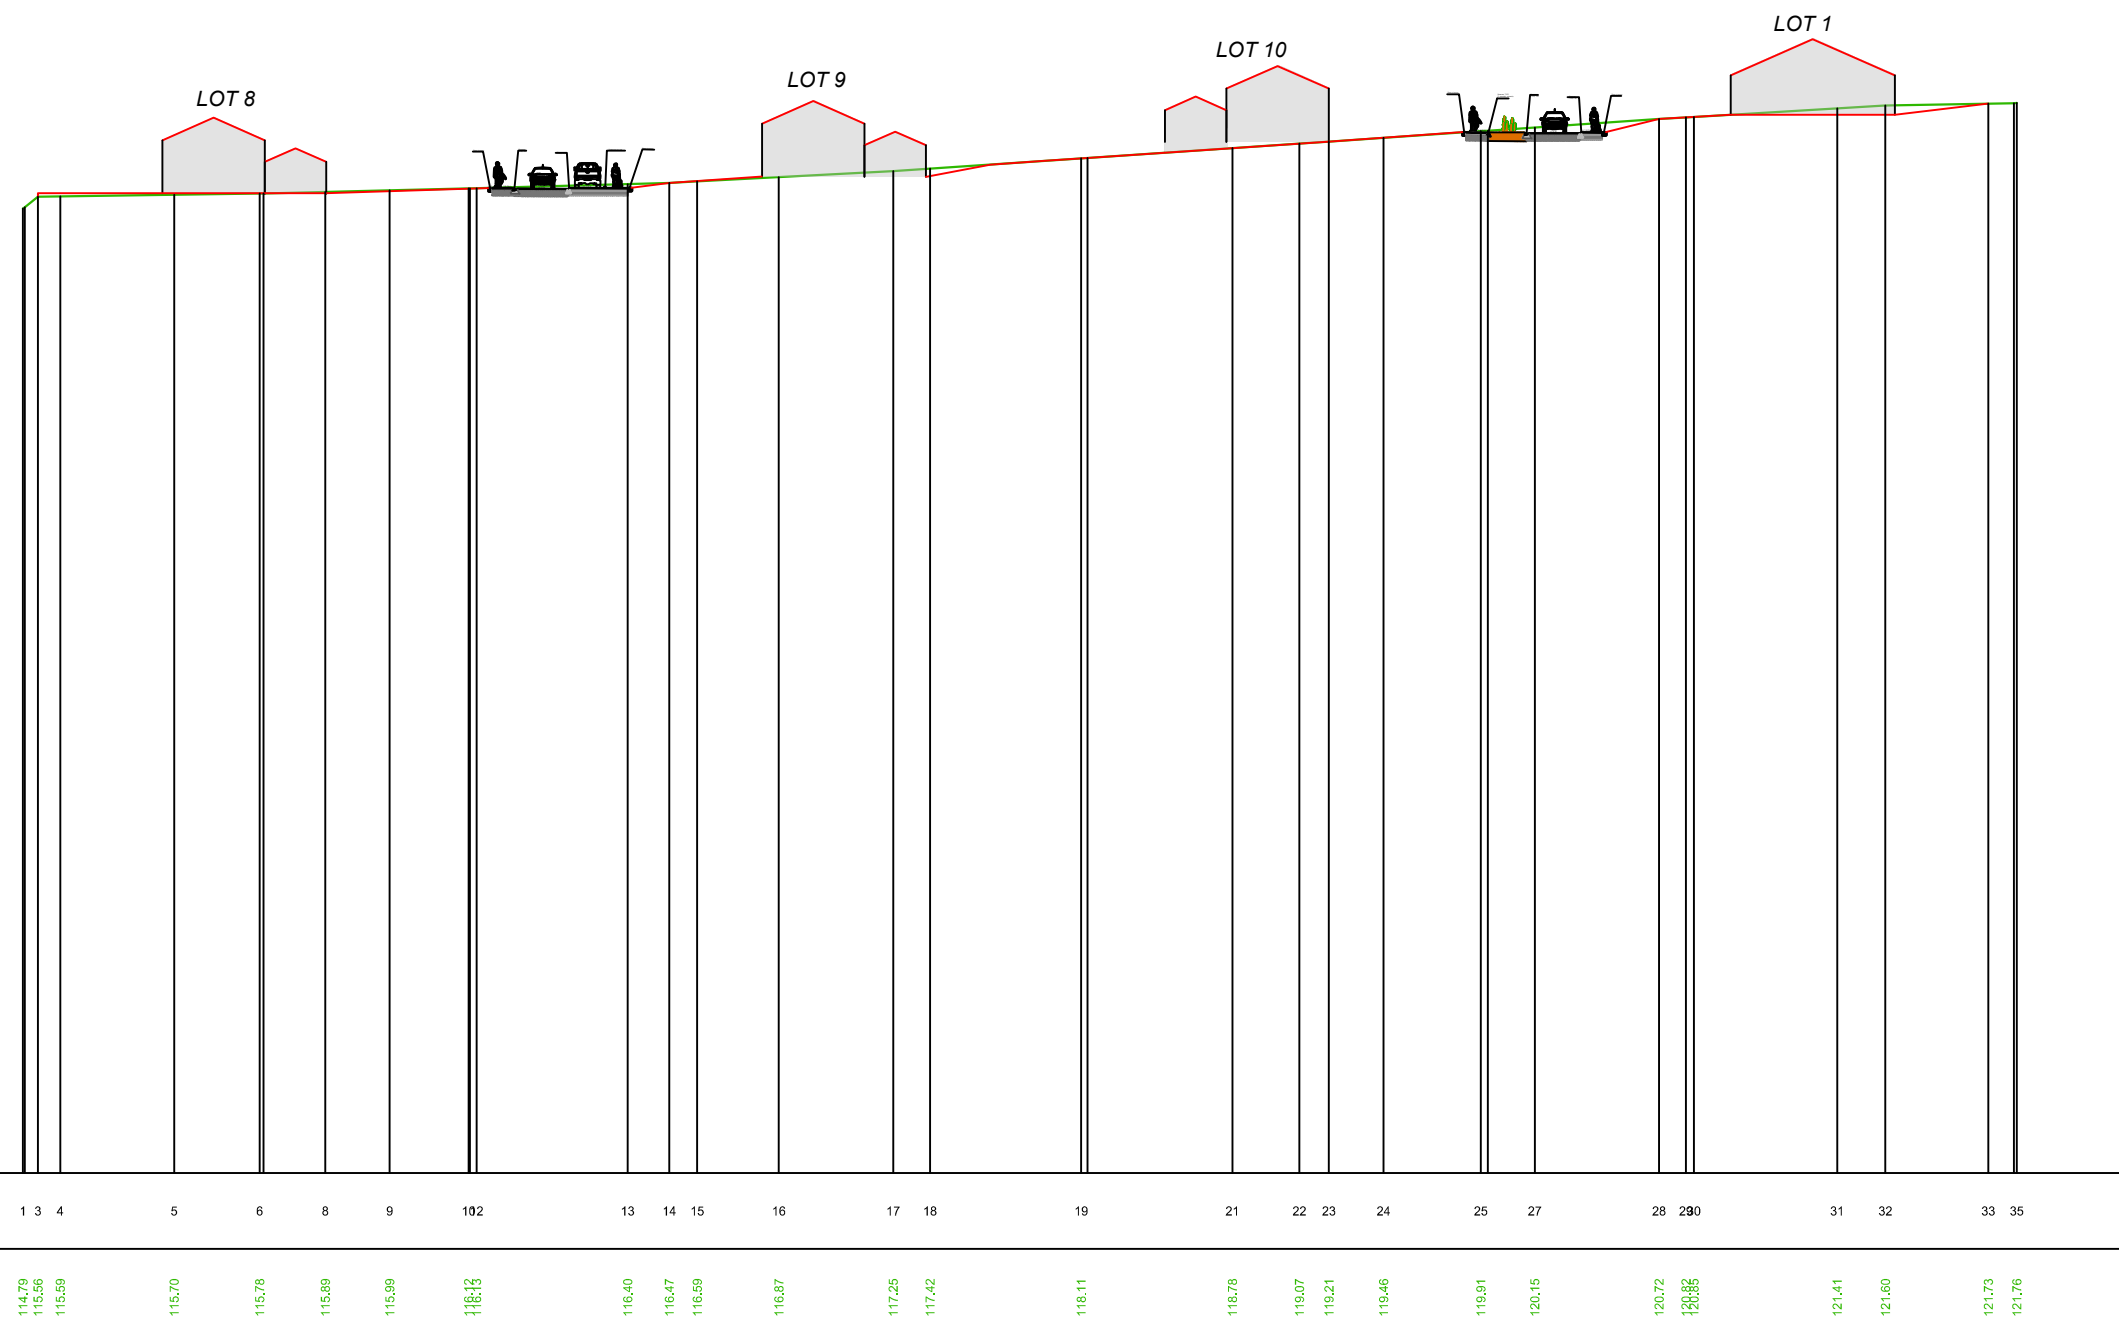

Echelle en Y : 1/500

