LEGENDE

▨	Couche de roulement : Béton bitumineux 0/10 (chaussée, stationnement)
▨	Couche de surface : Béton Bitumineux 0/6 (trottoir)
🟩	Espace vert, îlots plantés
━	Rang d'agglo (en bordure de voirie)
━	Bordure type T2 (non franchissable)
━	Bordure type passage bateau (ressaut ≤ 2cm)
━	Bordure type A2
━	Bordure type AC1
━	Bordure type P1 arrasée inversée
▪▪▪▪	Marquage au sol (peinture)
⛔	Signalétique de police (type Cédez le passage / Stop)
→	Sens du dévers voirie
⇄ →	Sens de circulation (double, unique)
▥	Passage piéton
▬	Bande d'éveil de vigilance
▨	Marquage au sol type résine "pépite" gravillonnée
╍	Périmètre d'emprise du projet

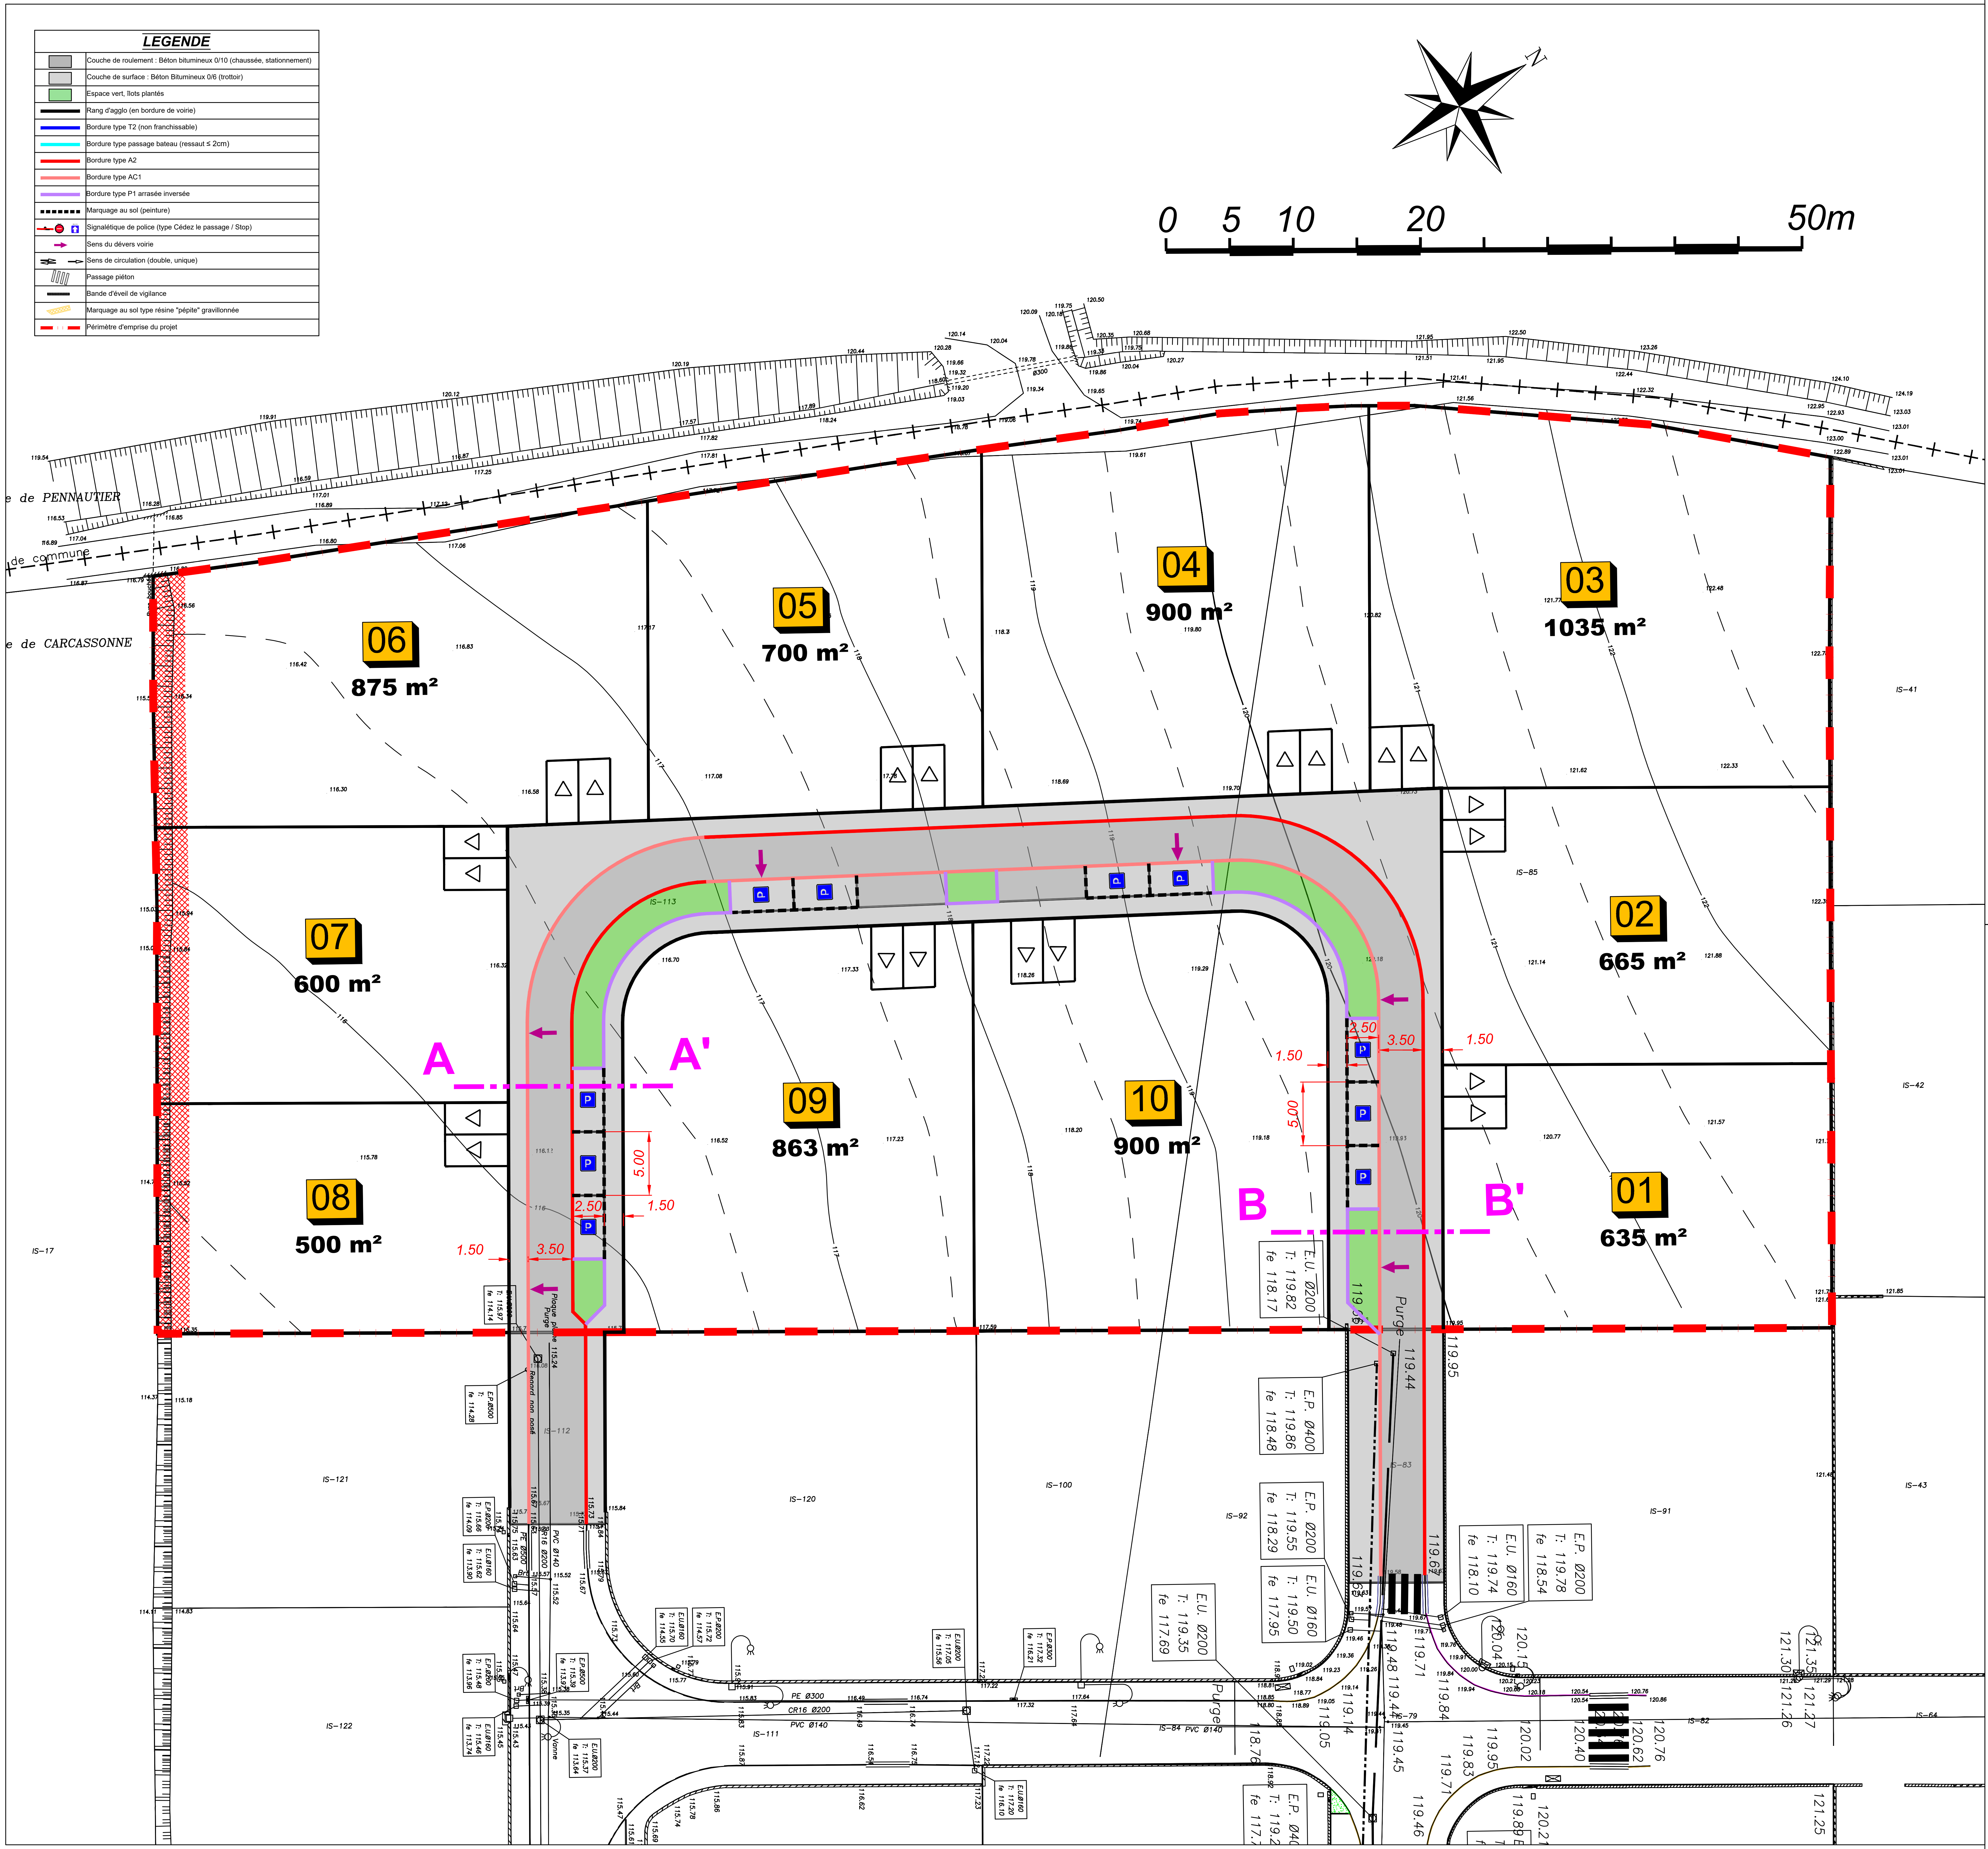

HECTARE SA
28 Rue Aime Ramond - 11 000 CARCASSONNE
Tel : 04 68 47 67 88

SAS HECTARE
28 Rue Aime Ramond
11000 CARCASSONNE
Tél. 04 68 47 67 88 Fax 04 68 25 45 65
www.hectare.fr

DEPARTEMENT DE L'AUDE
COMMUNE DE CARCASSONNE

Lotissement "LES JARDINS D'HENRI"

PROJET ARCTITECTURAL, PAYSAGER ET ENVIRONNEMENTAL

N° 8	PA 8-B	PLAN AMENAGEMENT VOIRIE
Echelle : 1/250	Coordonnées rattachées au système RGF 93 et projection CC43 Nivellement rattaché au NGF	

Date(s)	Nature des modifications	Dessiné	Vérifié	Indice
10/03/2021	Création	LG	MAJ	0

MAITRE D'OUVRAGE	MAITRE D'OEUVRE	GEOMETRE
HECTARE URBANISME DURABLE **SAS HECTARE** 1 Boulevard Kennedy 66 100 PERPIGNAN Tél : 04 68 63 64 65	Opale Société de Conseil et d'Ingénierie **OPALE** ZA La Plaine 11 300 COURNANEL Tel : 04 68 69 20 01	GÉOMÈTRE-EXPERT CONSEILLER VALORISER GARANTIR **CABINET BRAHEM GUENERET** 17 Rue Mazagran 11 000 CARCASSONNE Tel : 04 68 10 32 32

Coupe Voirie Type - AA'

Schéma de principe
Echelle 1/75 éme

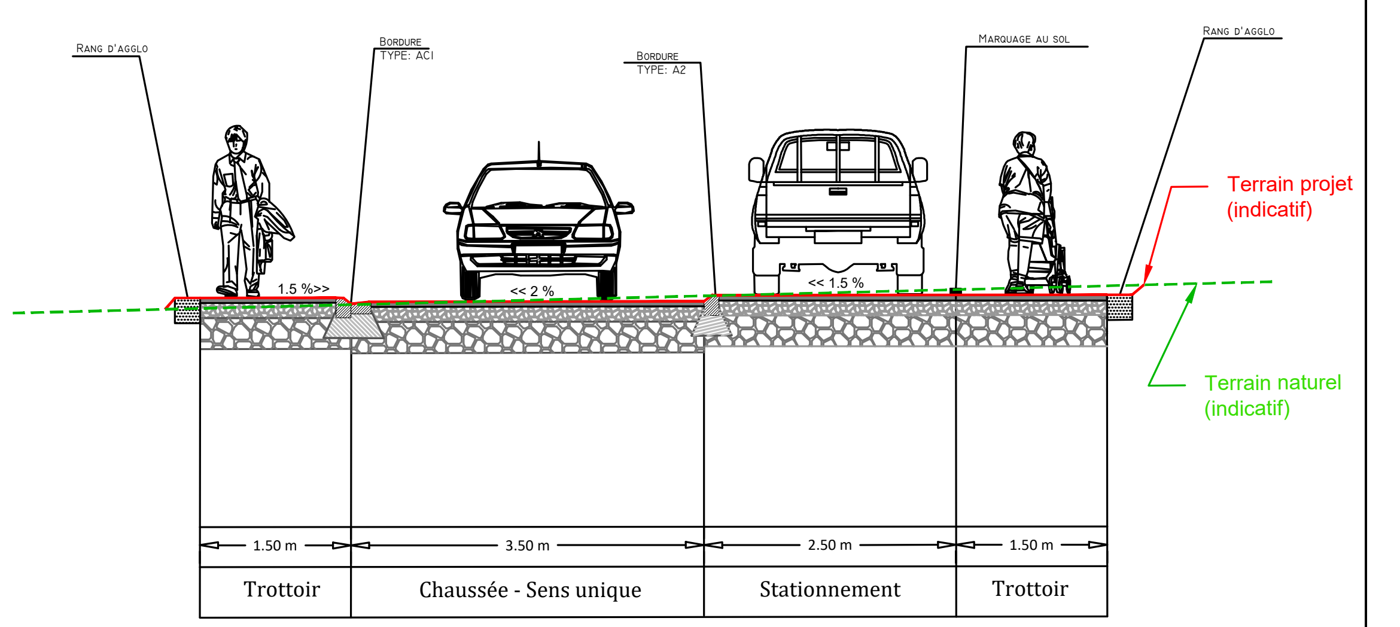

Coupe Voirie Type - BB'

Schéma de principe
Echelle 1/75 éme

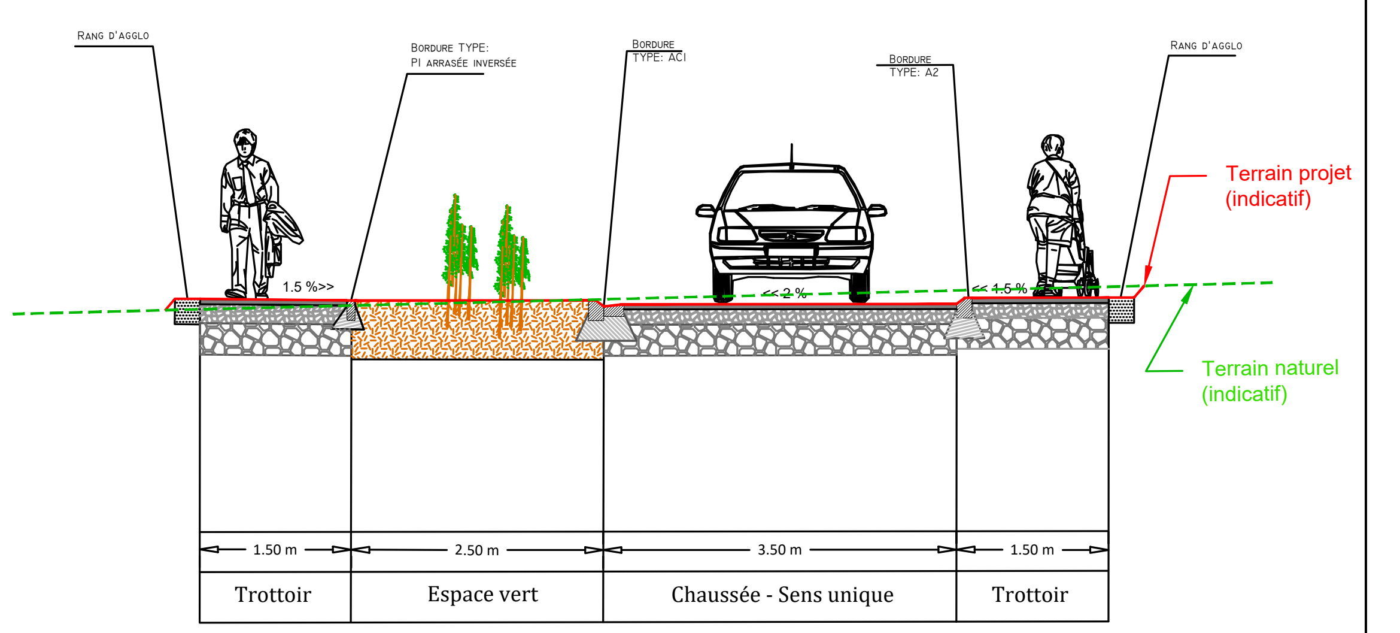

Structure Chaussée - Stationnement : (sous réserve étude géotechnique)
- ▬ Couche de roulement : Béton Bitumineux 0/10, ep=0.06m
- ▨ Couche de Base : G.N.T. 0/20, ep=0.15m.
- ▨ Couche de Fondation : G.N.T. 0/80, ep=0.30m.

Structure Trottoir : (sous réserve étude géotechnique)
- ▬ Couche de roulement : Béton Bitumineux 0/6, ep=0.05m
- ▨ Couche de Base : G.N.T. 0/20, ep=0.15m.
- ▨ Couche de Fondation : G.N.T. 0/80, ep=0.30m.