MAIRIE de LEZIGNAN-CORBIERES

18 AVR. 2019

PA 011203198 0002

HECTARE SA
273 AVENUE DE LA COUPE
11 100 NARBONNE
Tel : 04 68 33 01 02

Avenue de la Coupe
11 100 NARBONNE
Tél : 04.68.33.01.02
SIREN 331 208 990

DEPARTEMENT DE L'AUDE
COMMUNE DE LEZIGNAN-CORBIERES

Lotissement
" L'ALLEE DES CHÊNES VERTS "

PROJET ARCHITECTURAL, PAYSAGER ET ENVIRONNEMENTAL


N°2	PA 3	ETAT INITIAL DU TERRAIN
Echelle : 1/500	Coordonnées rattachées au système RGF 93 et projection CC43 Nivellement rattaché au NGF	

Date(s)	Nature des modifications	Dessiné	Vérifié	Indice
02/04/19	Permis d'aménager	TS	TS	0

MAITRE D'OUVRAGE	MAITRE D'OEUVRE	GEOMETRE	ARCHITECTE
HECTARE SA 273 Avenue de la Coupe 11 100 NARBONNE Tel : 04 68 33 01 02	OPALE ZA La Plaine 11 300 COURNANEL Tel : 04 68 69 20 01	GEO SUD OUEST Cntre d'Affaires St Crescent 11 100 NARBONNE Tel : 04 68 32 17 91	ATELIER MARINO Quai d'Agrippa 83 600 PORT-FREJUS Tel : 04 94 81 80 83

Les Limites résultent de l'état des lieux et de l'application du plan cadastral. Elles ne seront définitives qu'après bornage

Les limites et les surfaces ne seront définitives qu'après bornage.

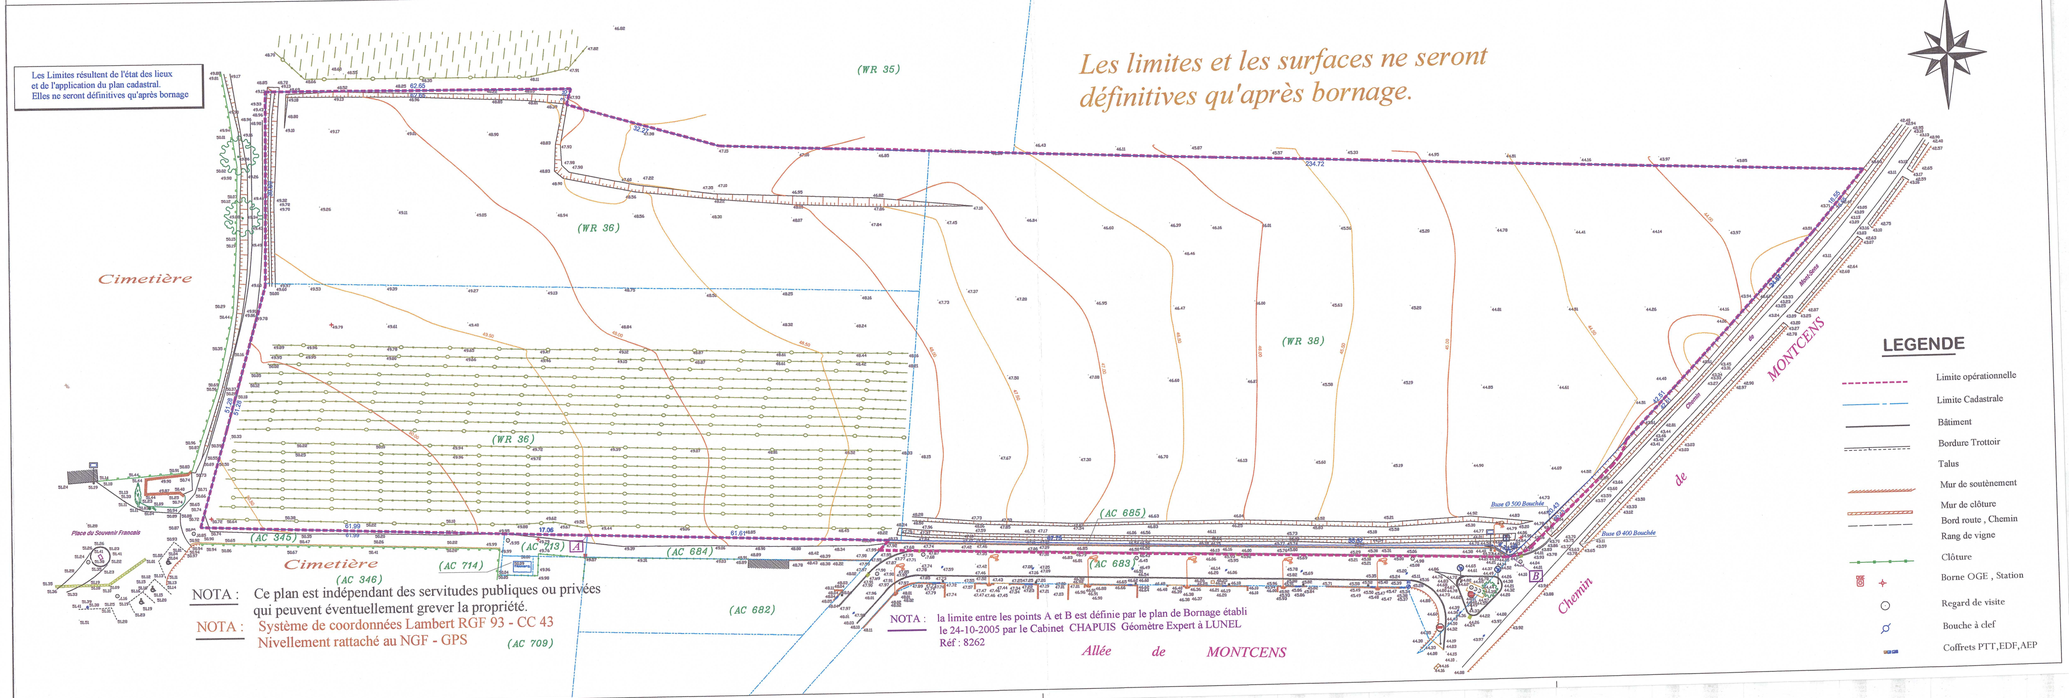

NOTA : Ce plan est indépendant des servitudes publiques ou privées qui peuvent éventuellement grever la propriété.

NOTA : Système de coordonnées Lambert RGF 93 - CC 43
Nivellement rattaché au NGF - GPS

NOTA : la limite entre les points A et B est définie par le plan de Bornage établi le 24-10-2005 par le Cabinet CHAPUIS Géomètre Expert à LUNEL
Réf : 8262

LEGENDE

- Limite opérationnelle
- Limite Cadastrale
- Bâtiment
- Bordure Trottoir
- Talus
- Mur de soutènement
- Mur de clôture
- Bord route , Chemin Rang de vigne
- Clôture
- Borne OGE , Station
- Regard de visite
- Bouche à clef
- Colffrets PTT,EDF,AEP