

N°3 PA 4 A PLAN DE COMPOSITION

Niveau lemont rattaché au NGE

02/04/19	Permis d'aménager				GF		GF		0
Date(s)	Nature des modifications				Dessiné	Vérifié		Indice	
MATRE D'OUVRAGE	MATRE D'OEUVRE		GEOMETRE					ARCHITECTE	

HECTARE.fr
TERRAINS À BATIR

GeoSudouest
SARL de Géomètres Experts

GeoSudouest
SARL de Géomètres Experts

Architecture



273 Avenue de la Coup
11 100 NARBONNE
Tel : 04 68 33 01 02

1 300 COURNAME
Tel : 04 68 69 20 01

Clinica d'Affaires St. Crescent
 11 100 NARBONNE
 Tel : 04 68 32 17 91

Quai d'Agrippa
 83 600 PORT-FREJOU
 Tel : 04 94 81 80 8

Les Limites résultent de l'état des lieux et de l'application du plan cadastral. Elles ne seront définitives qu'après bornage.

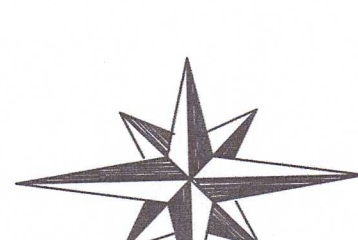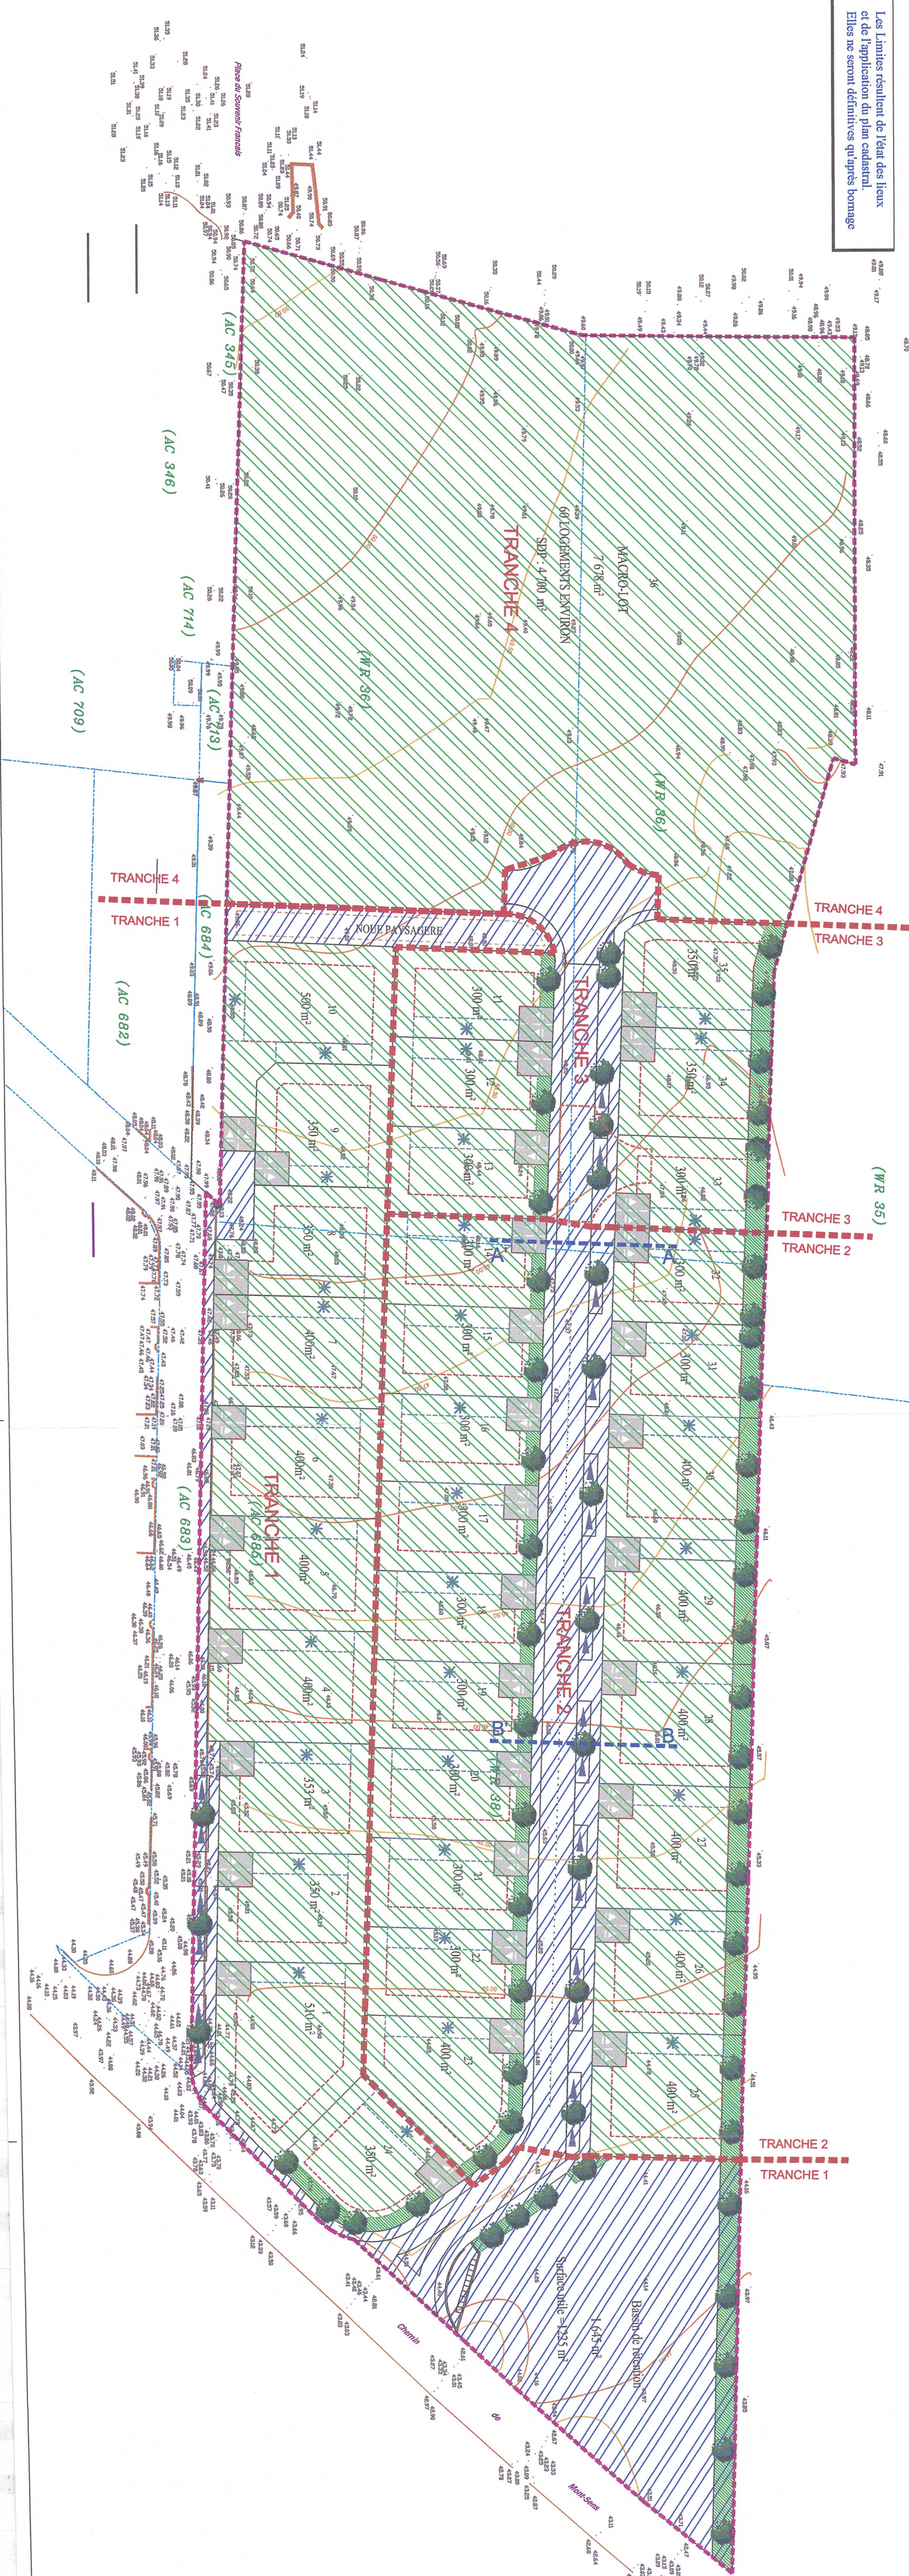

LEGENDE

 PERIMETRE DU LOTISSEMENT

 Zone naturelle des îlots


    












- Les coordonnées des points sont rattachées au système RGF 93, Conique Conforme 43 : origine TERNI.

Application illustrative du plan cadastral (limites de propriétés non définies juridiquement)