MAIRIE de LÉZIGNAN-CORBIÈRES
18 AVR. 2019
PA 011031 19C0002

HECTARE SA
273 Avenue de la Coupé
11 100 NARBONNE
Tel : 04 68 33 01 02

Avenue de la Coupé
11 100 NARBONNE
Tel : 04.68.33.31.02
SIREN 551.338.660

DEPARTEMENT DE L'AUDE
COMMUNE DE LEZIGNAN CORBIERES

Lotissement
" L'Allée des Chênes Verts "

PROJET ARCHITECTURAL, PAYSAGER ET ENVIRONNEMENTAL

N° 9	PA 8-C	PLAN RESEAUX HUMIDES
Echelle : 1/500	Coordonnées rattachées au système RGF 93 et projection CC43 Nivellement rattaché au NGF	

Date(s)	Nature des modifications	Dessiné	Vérifié	Indice
15/04/19	Modification - Mise à jour PM 12/04/19	MAJ	AH	4
04/04/19	Modification Tranche	MAJ	AH	3
02/04/19	Modification PAPE	LG	AH	2
19/03/19	Finalisation	LG	AH	1
07/03/19	Création	LG	AH	0
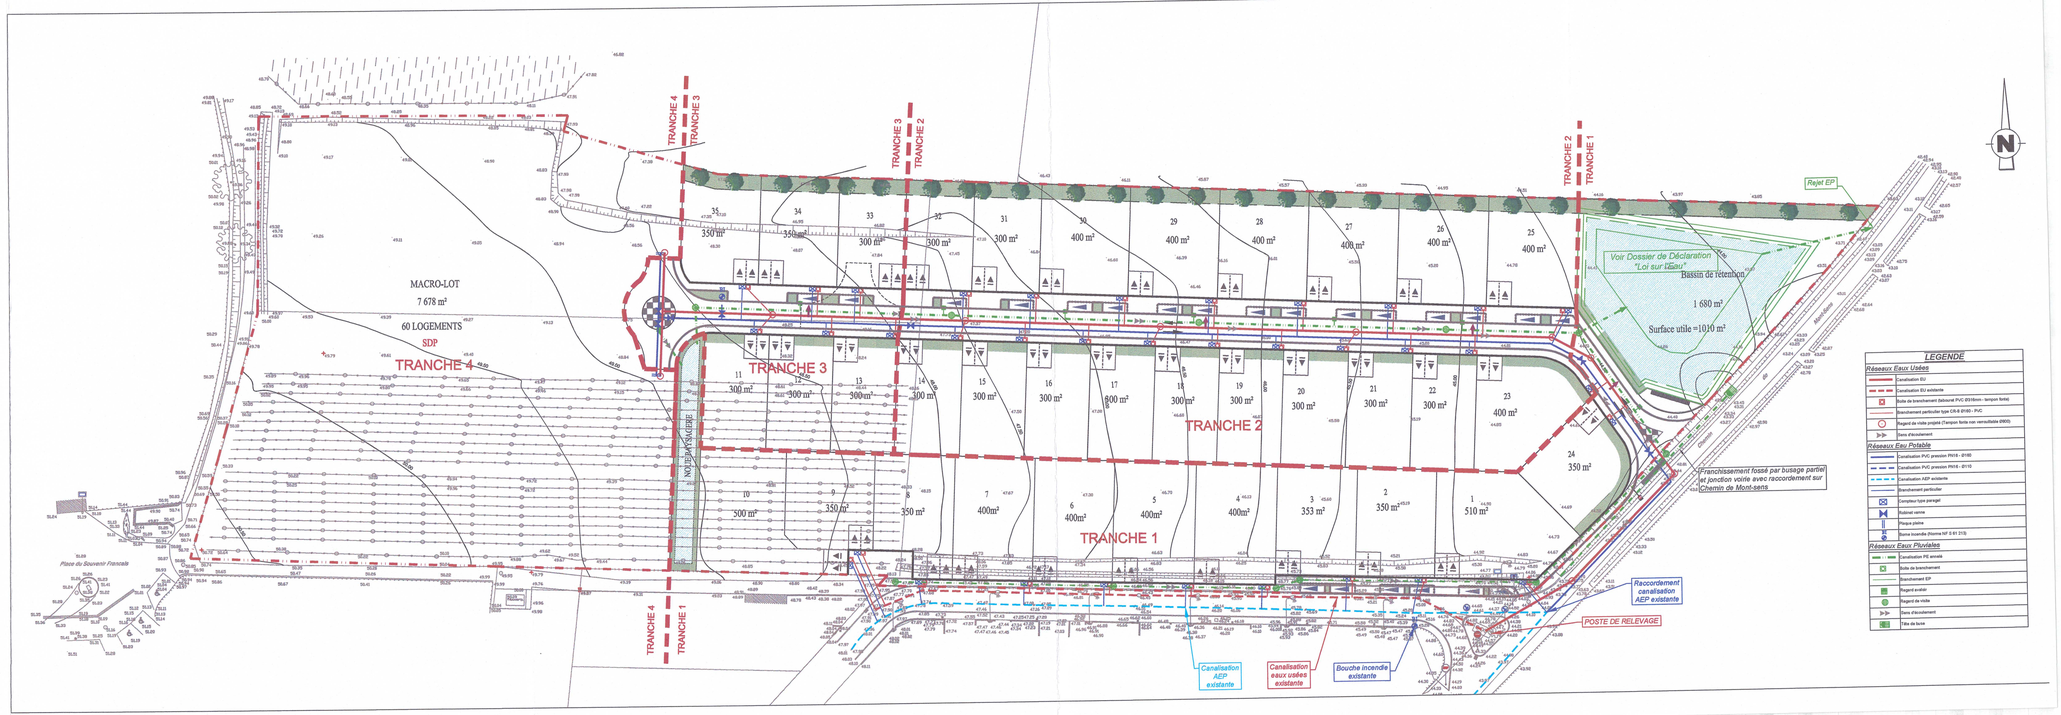
MAITRE D'OUVRAGE	MAITRE D'OEUVRE	ARCHITECTE	GEOMETRE
HECTARE SA 273 Avenue de la Coupé 11 100 NARBONNE Tel : 04 68 33 01 02	OPALE ZA La Plaine 11 300 COURNANEL Tel : 04 68 69 20 01	Atelier MARINO Quai d'Agrippa 83 600 PORT-FREJUS Tel : 04 94 81 80 83	GEO SUD OUEST Centre d'Affaire St Crescent 11 100 NARBONNE Tel : 04 63 32 17 91