MAIRIE de LEZIGNAN-CORBIERES
09 MARS 2021
F. 011253185 0002 M01

HECTARE SA
273 Avenue de la Coupé
11 100 NARBONNE
Tel : 04 68 33 01 02

Avenue de la Coupé
11 100 NARBONNE
Tel : 04.68.33.01.02
SIREN 301.338.050

DEPARTEMENT DE L'AUDE
COMMUNE DE LEZIGNAN CORBIERES

Lotissement
" L'Allée des Chênes Verts "

PROJET ARCHITECTURAL, PAYSAGER ET ENVIRONNEMENTAL

N° 8	PA 8-B	PLAN AMENAGEMENT VOIRIE
Echelle : 1/500	Coordonnées rattachées au système RGF 93 et projection CC43 Nivellement rattaché au NGF	

Date(s)	Nature des modifications	Dessiné	Vérifié	Indice
16/02/21	Permis d'Aménager Modificatif - Mise à jour PM 10/02/21	MAJ	AH	5
15/04/19	Modification - Mise à jour PM 12/04/19	MAJ	AH	4
04/04/19	Modification Tranche	MAJ	AH	3
02/04/19	Modification PAPE	MAJ	AH	2
19/03/19	Finalisation	MAJ	AH	1
07/03/19	Création	LG	AH	0
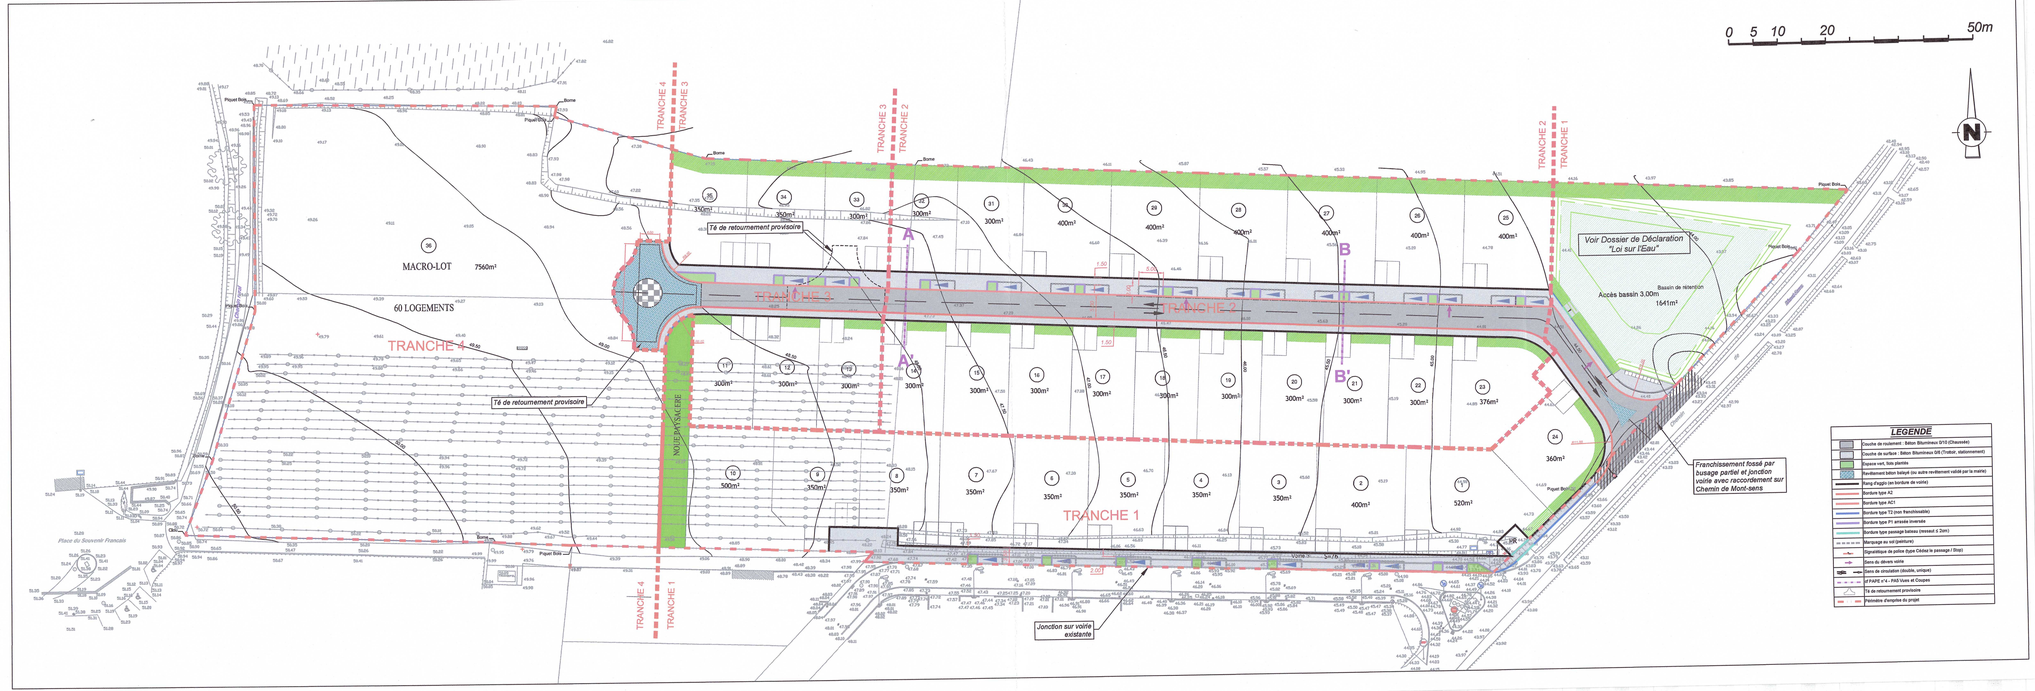
MAITRE D'OUVRAGE	MAITRE D'OEUVRE	ARCHITECTE	GEOMETRE
HECTARE SA 273 Avenue de la Coupé 11 100 NARBONNE Tel : 04 68 33 01 02	**OPALE** ZA La Plaine 11 300 COURNANEL Tel : 04 68 69 20 01	**Atelier MARINO** Quai d'Agrippa 83 600 PORT-FREJUS Tel : 04 94 81 80 83	**GEO SUD OUEST** Centre d'Affaire St Crescent 11 100 NARBONNE Tél : 04 63 32 17 91