
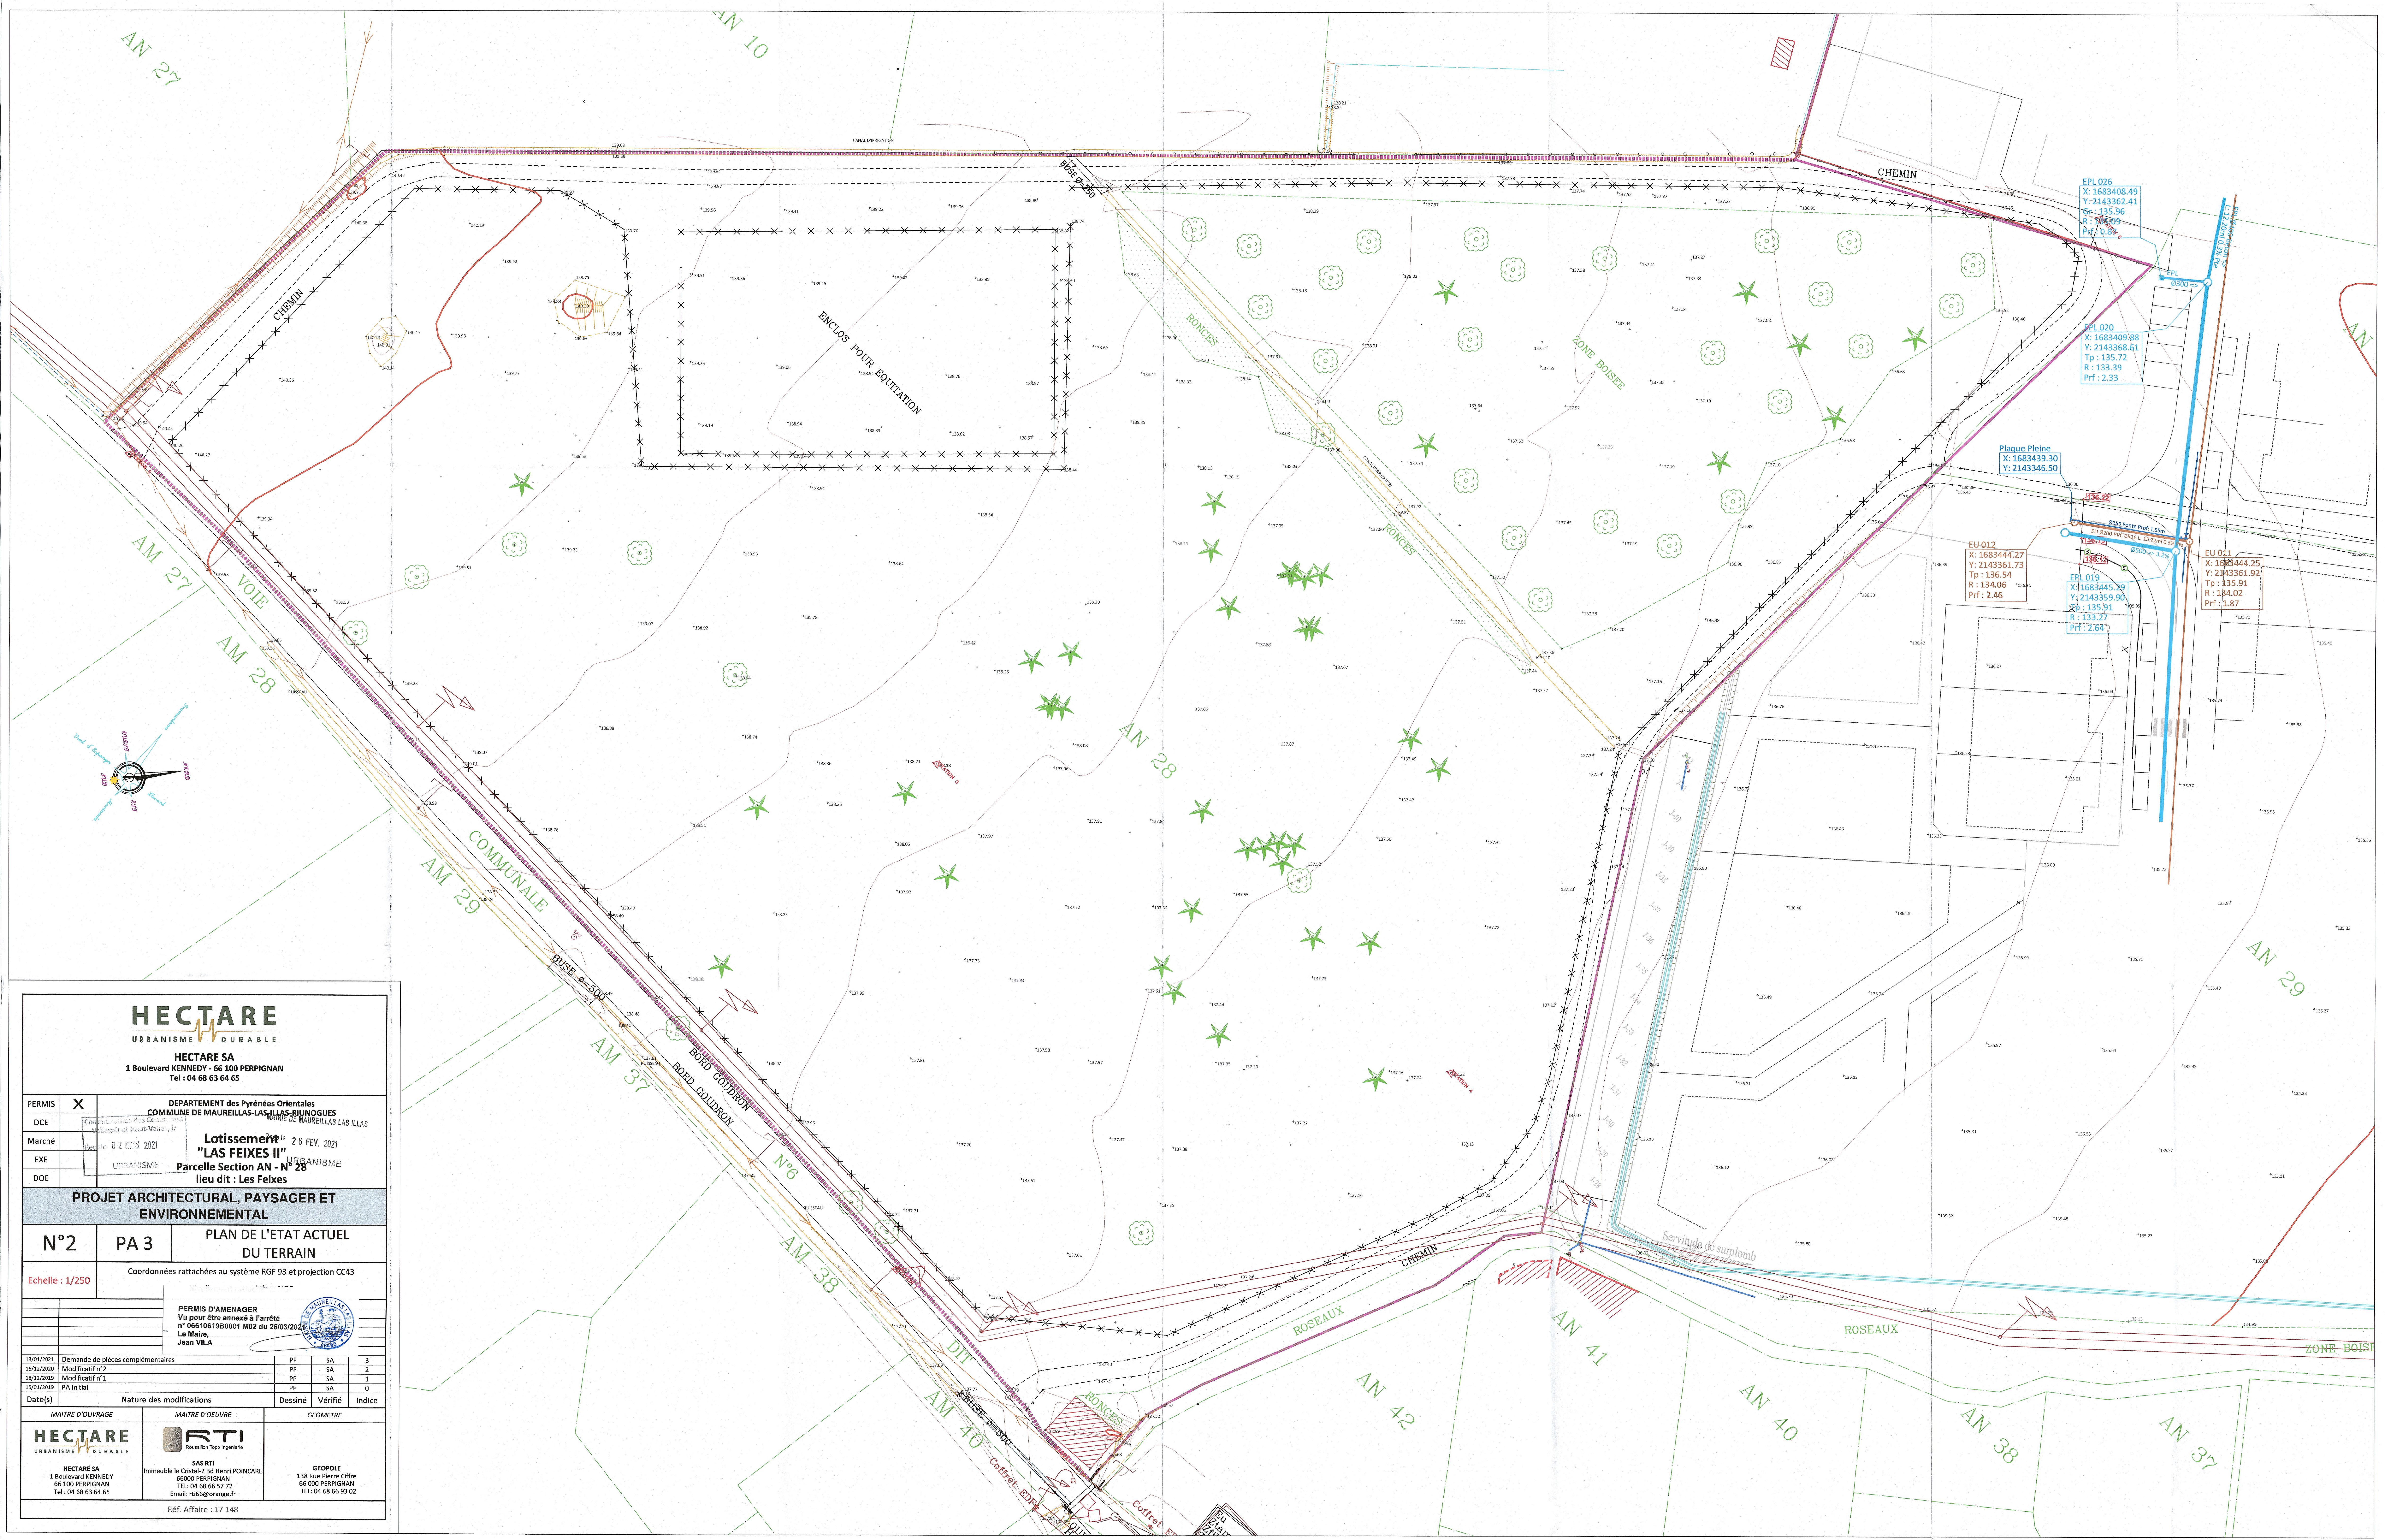


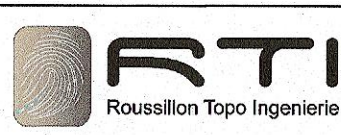

HECTARE URBANISME DURABLE			
HECTARE SA 1 Boulevard KENNEDY - 66 100 PERPIGNAN Tel : 04 68 63 64 65			
PERMIS	X	DEPARTEMENT des Pyrénées Orientales COMMUNE de MAUREILLAS-LAS-ILLAS-BIUNGUES MAIRIE de MAUREILLAS LAS ILLAS	
DCE		Constatation de l'absence de servitudes de l'alignement et de l'absence de servitudes	
Marché		Recette n° 025 2021 Lotissement "LAS FEIXES II" du 26 FEV. 2021 Parcelle Section AN - N° 28 lieu dit : Les Feixes	
EXE		URBANISME	
DOE		URBANISME	
PROJET ARCHITECTURAL, PAYSAGER ET ENVIRONNEMENTAL			
N°2	PA 3	PLAN DE L'ETAT ACTUEL DU TERRAIN	
Coordonnées rattachées au système RGF 93 et projection CC43			
Echelle : 1/250			
		PERMIS D'AMENAGER Vu pour être annexé à l'arrêté n° 06810619B00001 M02 du 28/03/2021 Le Maire, Jean VILA	
13/01/2021	Demande de pièces complémentaires	PP	SA
15/12/2020	Modificatif n°2	PP	SA
18/12/2019	Modificatif n°1	PP	SA
15/01/2019	PA initial	PP	SA
Date(s)	Nature des modifications	Dessiné	Vérifié Indice
MAITRE D'OUVRAGE		MAITRE D'OEUVRE	
			
HECTARE SA 1 Boulevard KENNEDY 66 100 PERPIGNAN Tel : 04 68 63 64 65		SAS RTI Immeuble le Cristal-2 Bd Henri POINCARÉ 66000 PERPIGNAN Tel : 04 68 65 57 72 Email: rtis66@orange.fr	
GEOPOLE 138 Rue Pierre Ciffere 66 000 PERPIGNAN TEL : 04 68 66 93 102			
Réf. Affaire : 17 148			