


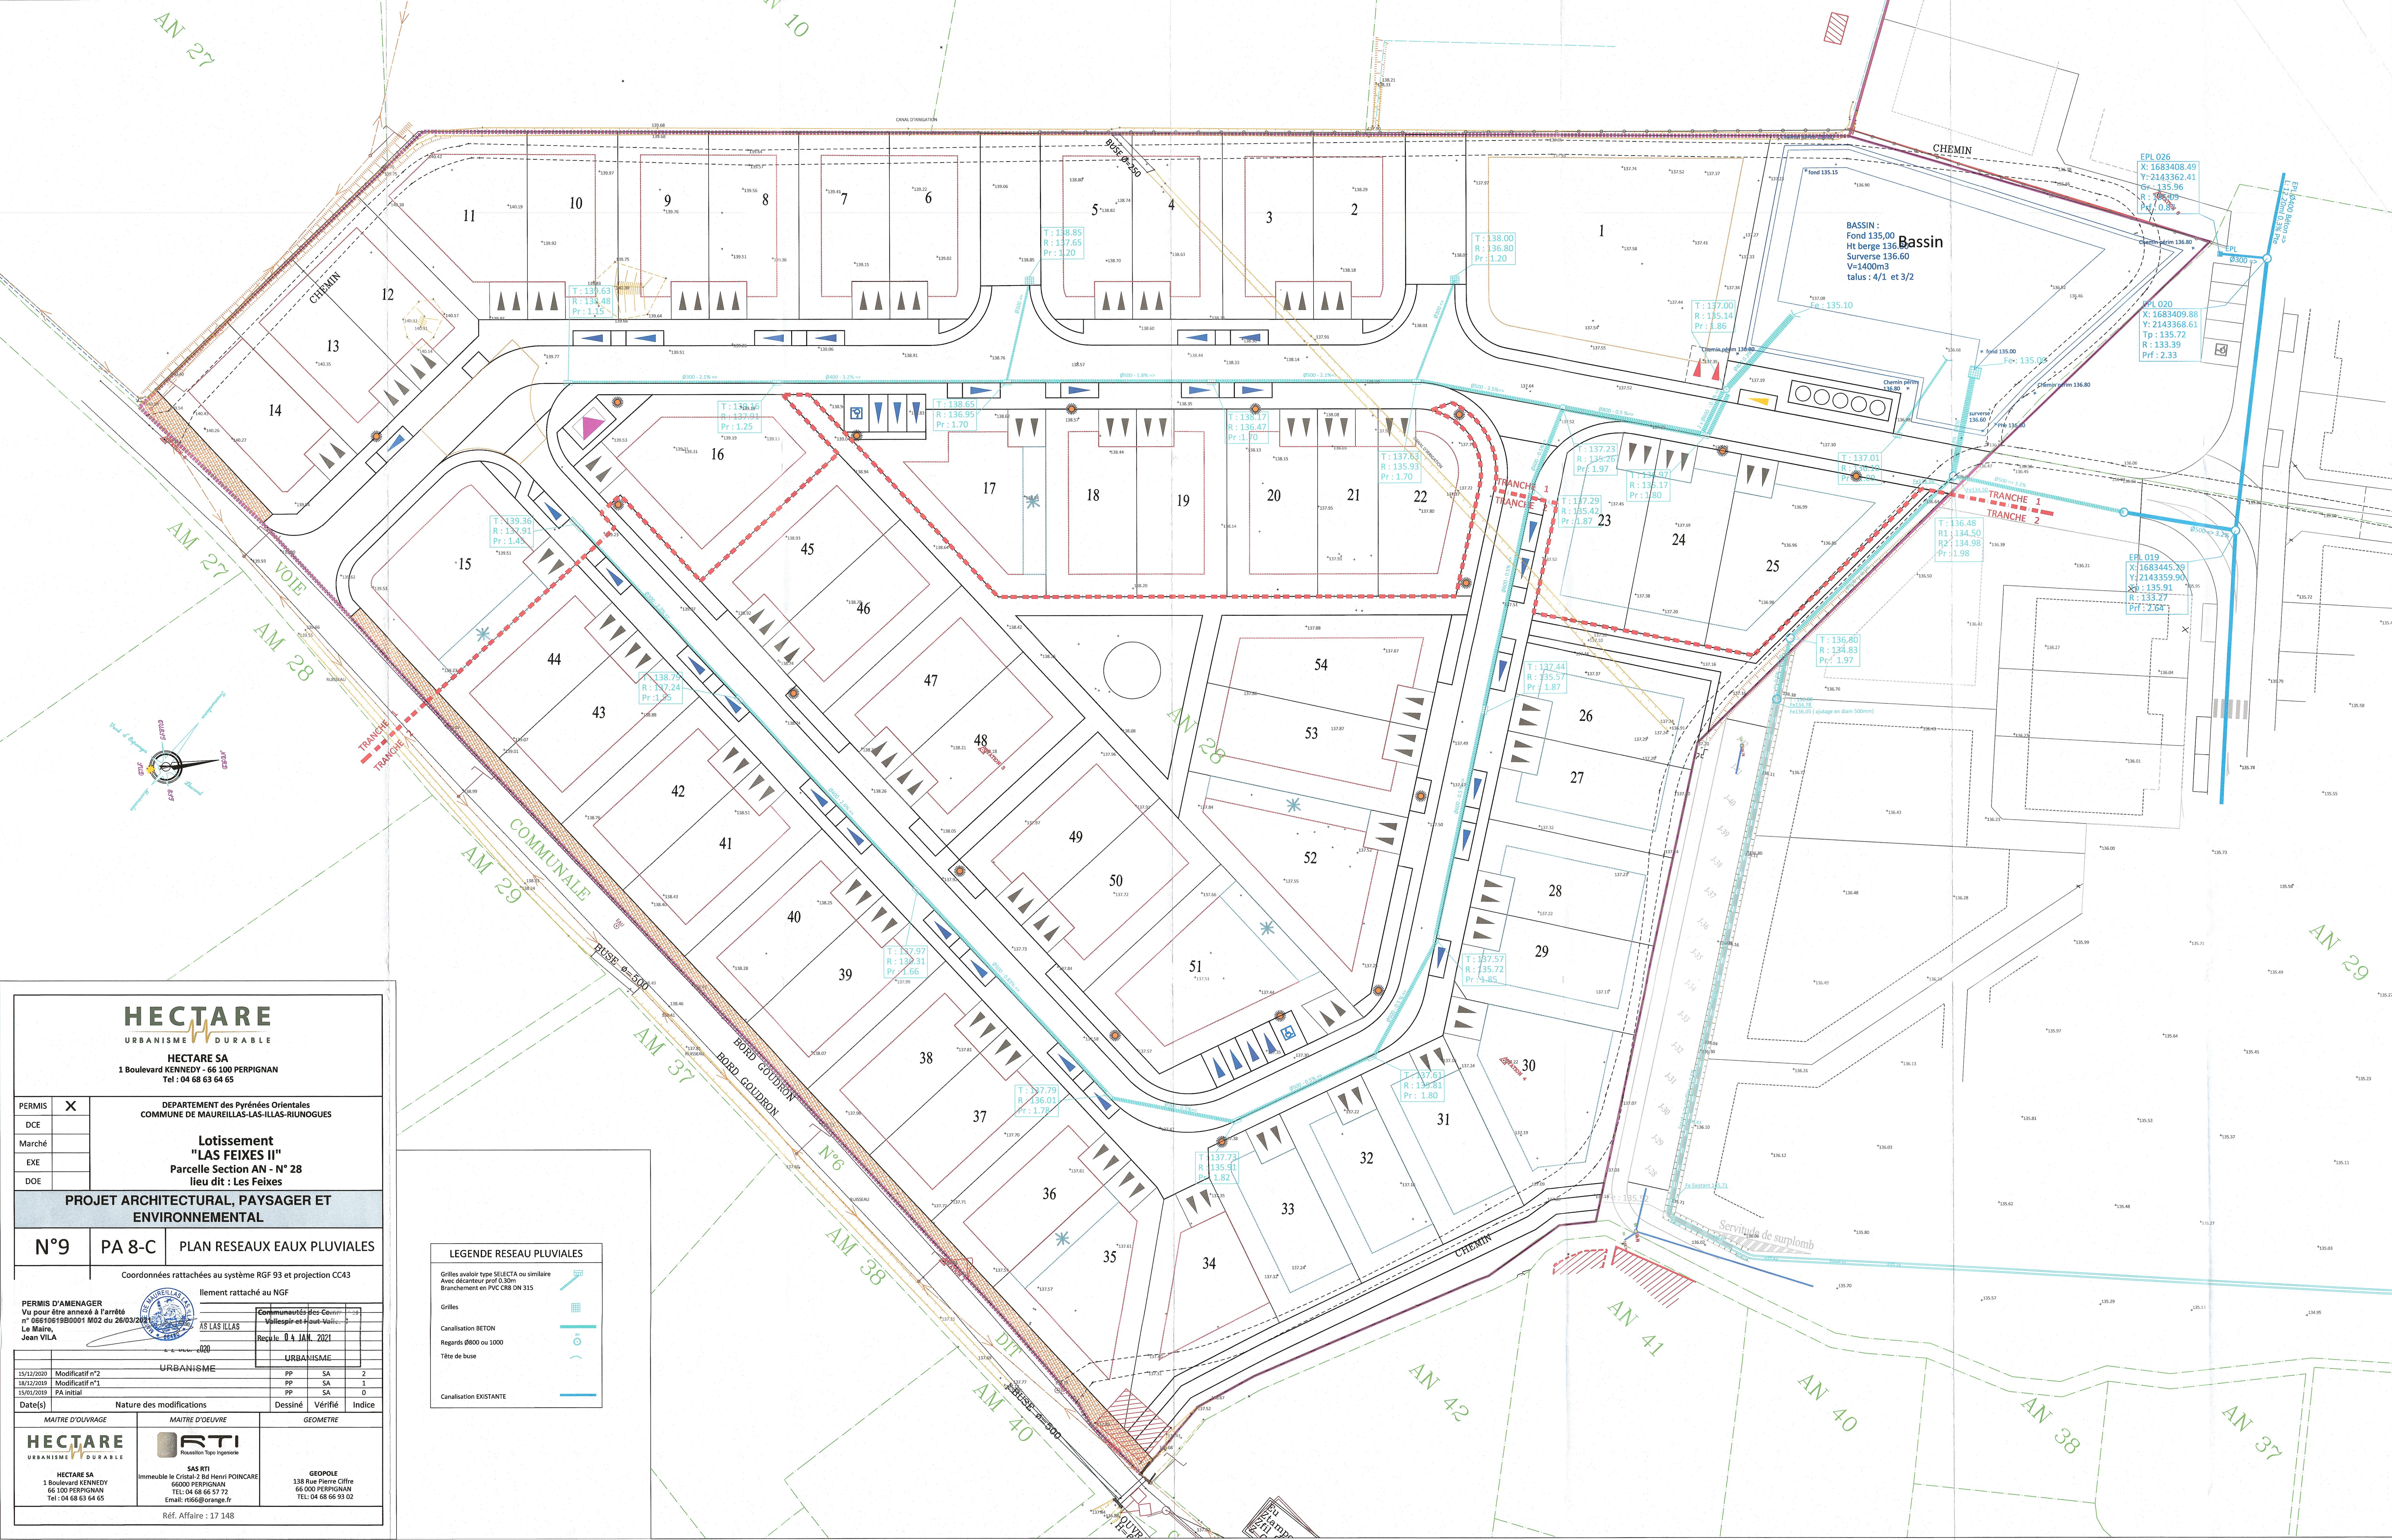

HECTARE

URBANISME DURABLE

HECTARE SA

1 Boulevard KENNEDY - 66 100 PERPIGNAN

Tel : 04 68 63 64 65

PERMIS

DCE

Marché

EKE

DOE

DEPARTEMENT des Pyrénées Orientales

COMMUNE DE MAUREILLAS-LAS-ILLAS-RIUNOGUES

Lotissement

"LAS FEIXES II"

Parcelle Section AN - N° 28

lieu dit : Les Feixes

PROJET ARCHITECTURAL, PAYSAGER ET ENVIRONNEMENTAL

N°9

PA 8-C

PLAN RESEAUX EAUX PLUVIALES

Coordonnées rattachées au système RGF 93 et projection CCA3

liement rattaché au NGF

PERMIS D'AMENAGER

Vu pour être annexé à l'arrêté

n° 06510619B0001 M02 du 26/03/2021

Le Maire,

Jean VILA

Commune de Maureillas-Las-Illas

Recueil n° 04 JAN. 2021

15/12/2020

Modificatif n°2

URBANISME

PP

SA

2

18/12/2019

Modificatif n°1

PP

SA

1

15/01/2019

PA Initial

PP

SA

0

Date(s)

Nature des modifications

Dessiné

Vérifié

Indice

MAITRE D'OUVRAGE

MAITRE D'OEUVRE

GEOMETRE

HECTARE

URBANISME DURABLE

HECTARE SA

1 Boulevard KENNEDY

66 100 PERPIGNAN

Tel : 04 68 63 64 65

RTI

Roussillon Top Ingénierie

SAS RTI

Immeuble Le Cristal 2-Bd Henri Poincaré

66000 PERPIGNAN

TEL: 04 68 66 57 72

Email: rti66@orange.fr

GEOPOL

138 Rue Pierre Cliffe

66 000 PERPIGNAN

TEL: 04 68 66 53 02

Ref. Affaire : 17 148

LEGENDE RESEAU PLUVIALES			
Grilles avoir type SELECTA ou similaire			
Avec décauteur prof 0.30m			
Branchement en PVC CB8 DN 315			
Grilles			
Canalisation BETON			
Regards Ø800 ou 1000			
Tête de buse			
Canalisation EXISTANTE			