


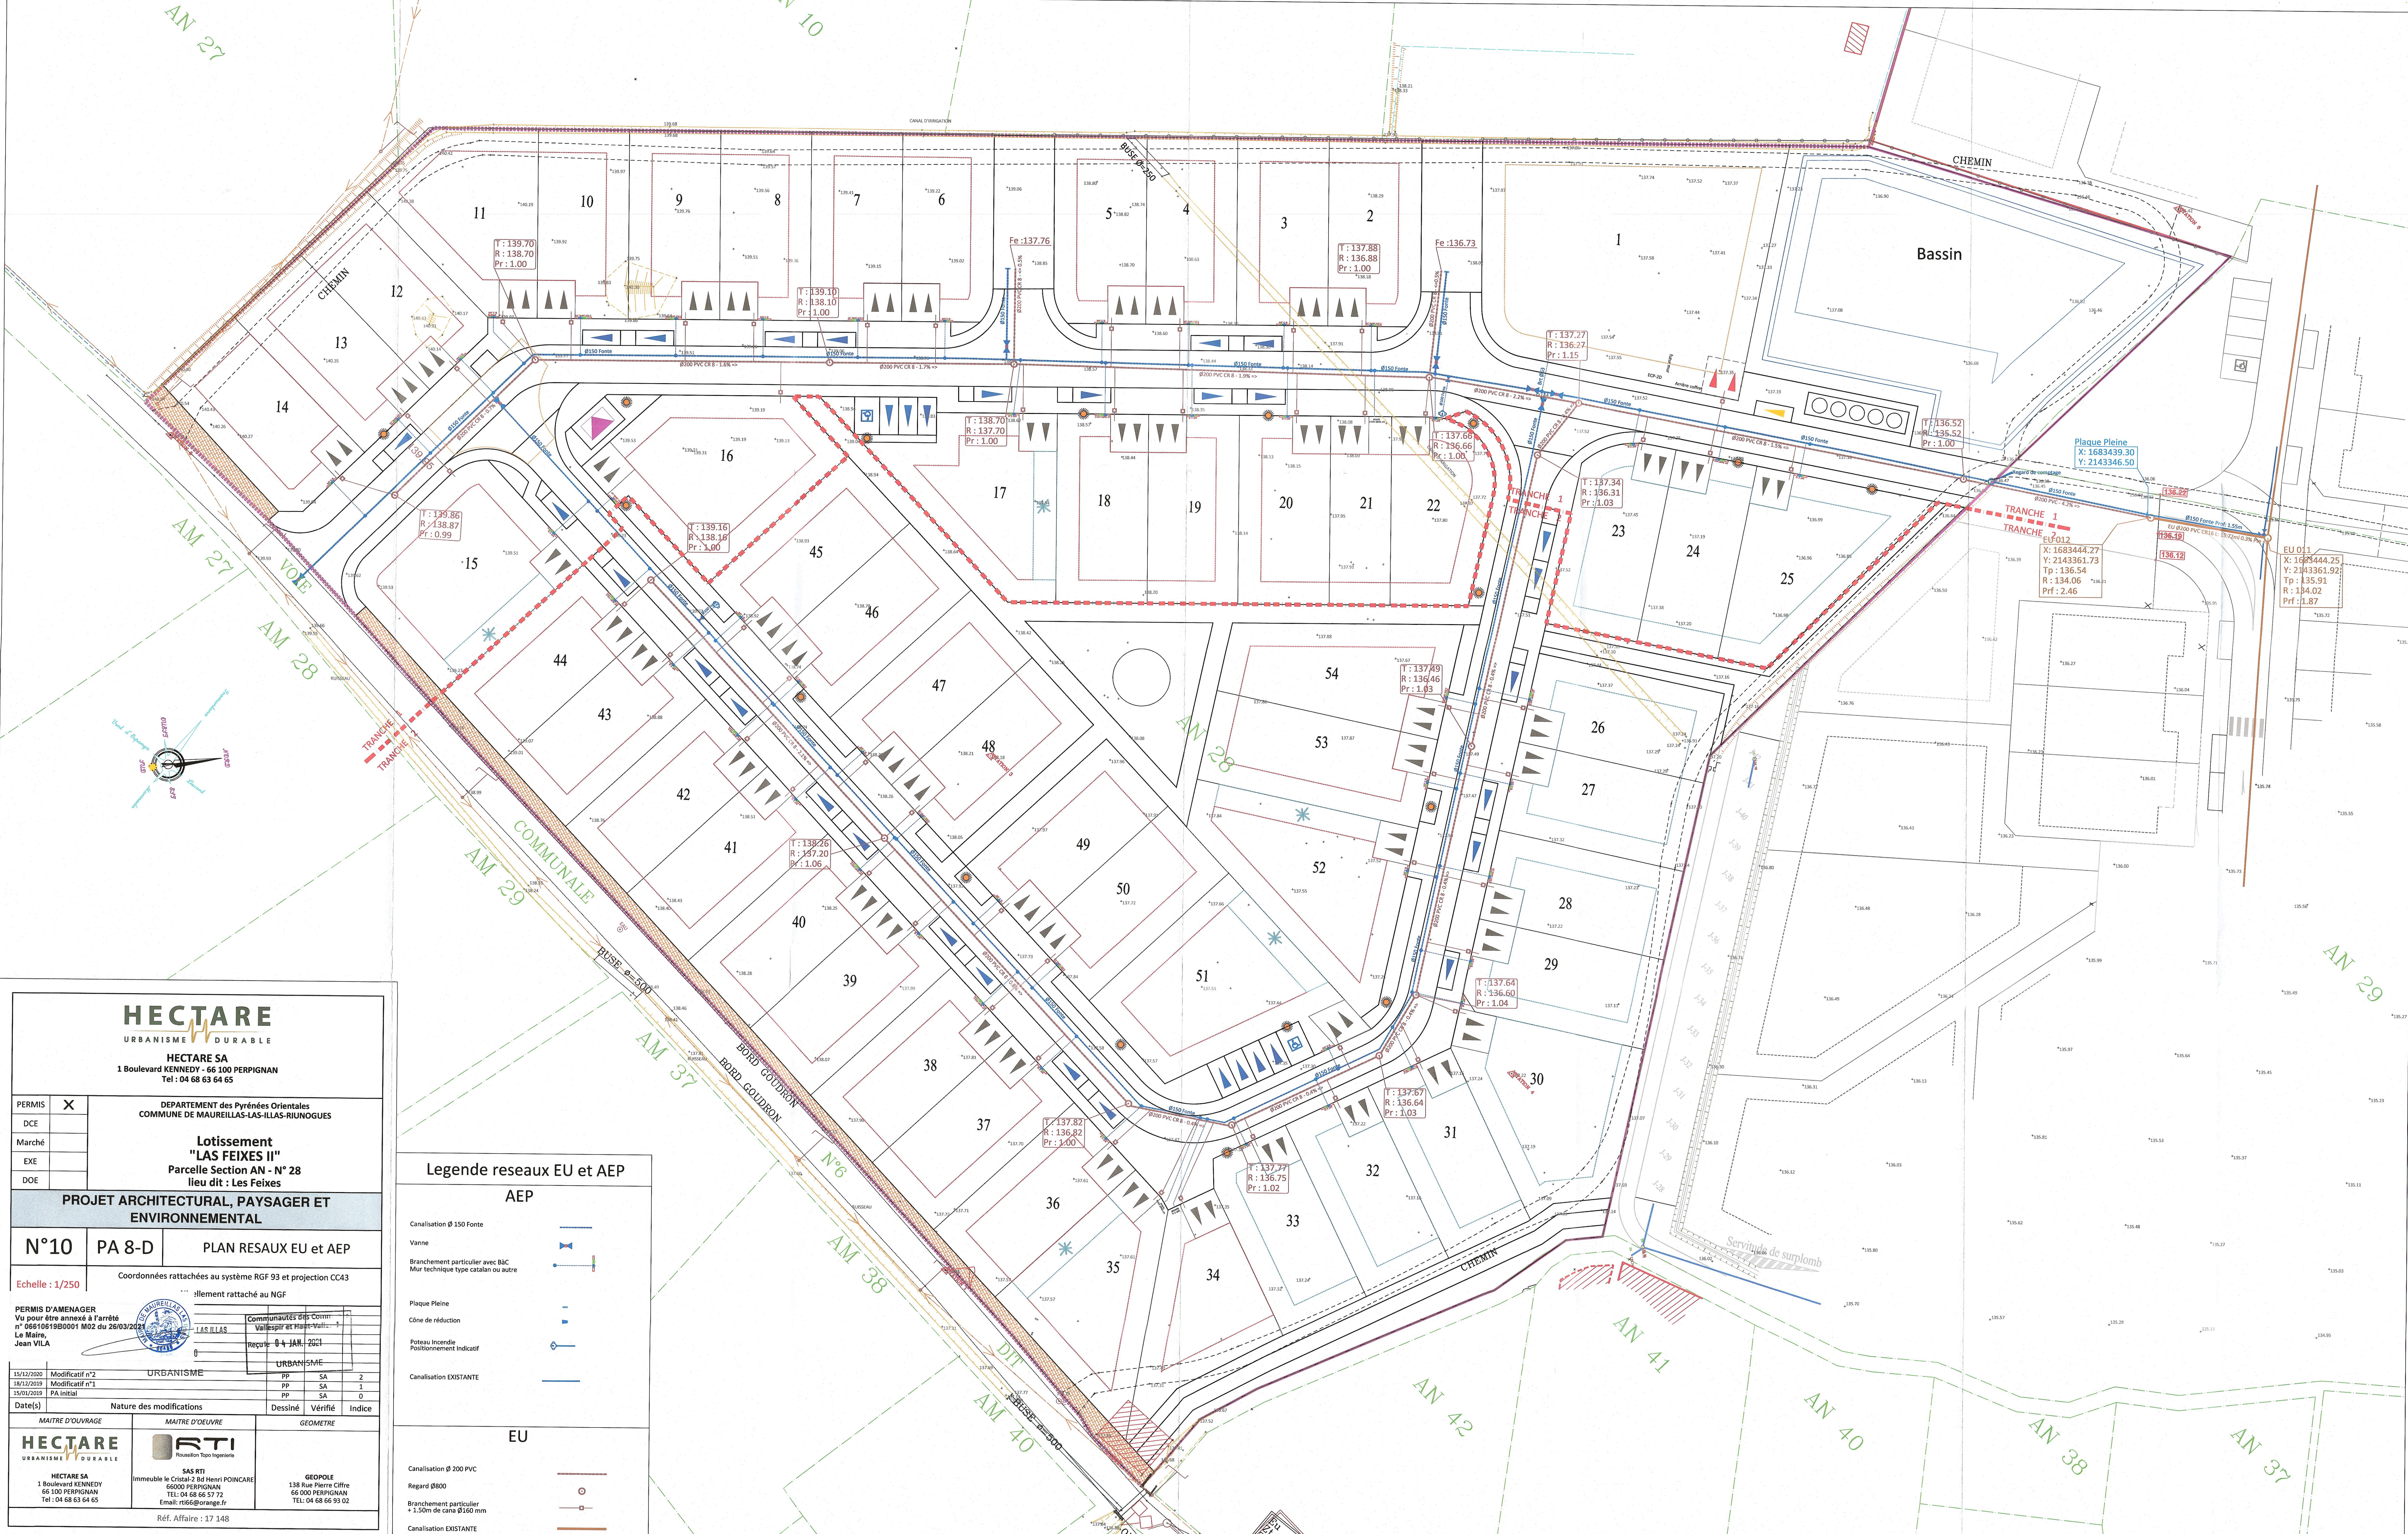

HECTARE

URBANISME DURABLE

HECTARE SA

1 Boulevard KENNEDY - 66 100 PERPIGNAN

Tel : 04 68 63 64 65

PERMIS

DCE

Marché

EXE

DOE

DEPARTEMENT des Pyrénées Orientales

COMMUNE DE MAUREILLAS-LAS-ILLAS-RUNOGUES

Lotissement "LAS FEIXES II"

Parcelle Section AN - N° 28

lieu dit : Les Feixes

PROJET ARCHITECTURAL, PAYSAGER ET ENVIRONNEMENTAL

N°10

PA 8-D

PLAN RESAUX EU et AEP

Echelle : 1/250

Coordonnées rattachées au système RGF 93 et projection CC43

Alimement rattaché au NGF

PERMIS D'AMENAGER

Vu pour être annexé à l'arrêté n° 06610619D0001 M02 du 26/03/2020

Le Maire, Jean VILA

Communaux des Communes de MAUREILLAS-LAS-ILLAS-RUNOGUES

Valable jusqu'au 04 JAN. 2021

Reçu le 04 JAN. 2021

URBANISME

15/12/2020

Modificatif n°2

PP

SA

2

18/12/2019

Modificatif n°1

PP

SA

1

15/01/2019

PA initial

PP

SA

0

Date(s)

Nature des modifications

Dessiné

Vérifié

Indice

MAITRE D'OUVRAGE

MAITRE D'OEUVRE

GEOMETRE

HECTARE

URBANISME DURABLE

HECTARE SA

1 Boulevard KENNEDY

66 100 PERPIGNAN

Tel : 04 68 63 64 65

SAS RTI

Immeuble le Cristal-2 Bd Henri POINCARE

66000 PERPIGNAN

TEL : 04 68 66 57 72

Email: rti66@orange.fr

GEOPOLE

138 Rue Pierre Ciffre

66 000 PERPIGNAN

TEL : 04 68 66 93 02

Ref. Affaire : 17 148

Legende reseaux EU et AEP

AEP

Canalisation Ø 150 Fonte

Vanne

Branchement particulier avec BâC

Mur technique type catalan ou autre

Plaque Pleine

Cône de réduction

Poteau Incendie

Positionnement indicatif

Canalisation EXISTANTE

EU

Canalisation Ø 200 PVC

Regard Ø800

Branchement particulier

+ 1,50m de cane Ø150 mm

Canalisation EXISTANTE