


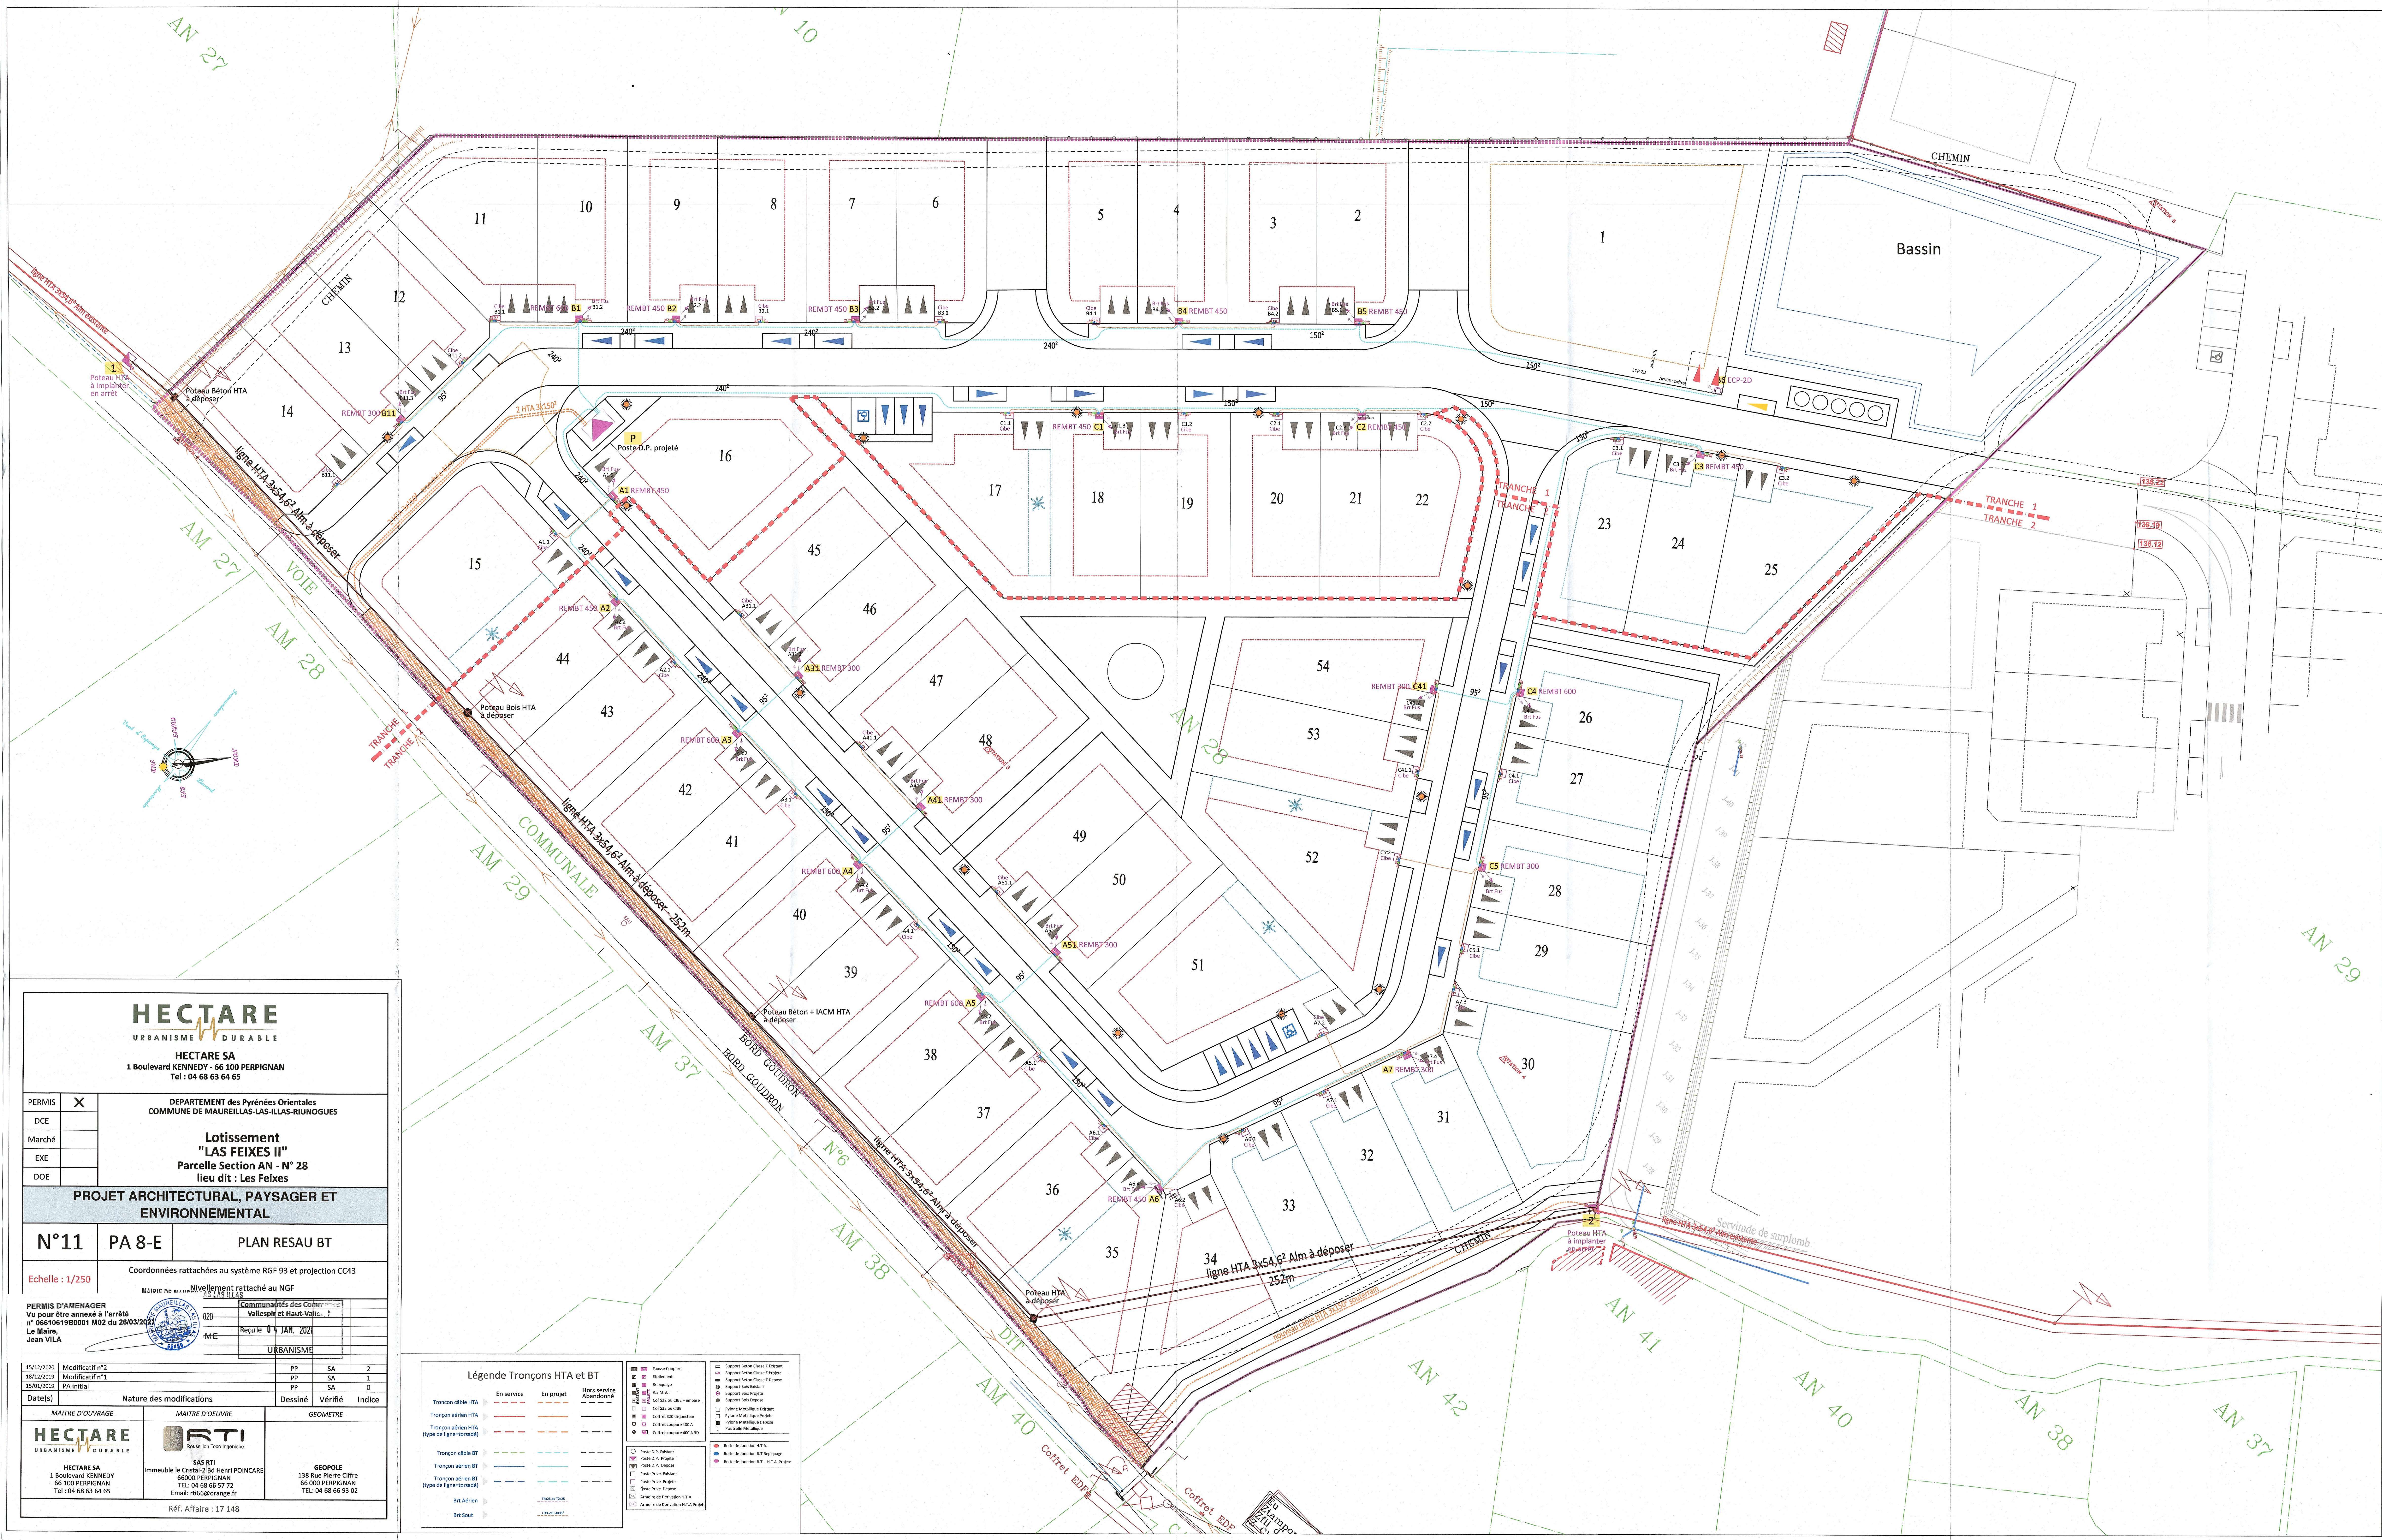

HECTARE URBANISME DURABLE				
HECTARE SA 1 Boulevard KENNEDY - 66 100 PERPIGNAN Tel : 04 68 63 64 65				
PERMIS X		DEPARTEMENT des Pyrénées Orientales COMMUNE DE MAUREILLAS-LAS-ILLAS-RIUNOGUES		
DCE		Lotissement "LAS FEIXES II" Parcelle Section AN - N° 28 lieu dit : Les Feixes		
Marché				
EXE				
DOE				
PROJET ARCHITECTURAL, PAYSAGES ET ENVIRONNEMENTAL				
N°11	PA 8-E	PLAN RESAU BT		
Coordonnées rattachées au système RGF 93 et projection CC43				
Echelle : 1/250				
Mairie de MAUREILLAS-LAS-ILLAS-RIUNOGUES				
Niveaulement rattaché au NGF				
PERMIS D'AMENAGER Vu pour être annexé à l'arrêté n° 0861061980001 M02 du 26/03/2021 Le Maire, Jean VILA		Communes des Communes de Vallès et Haut-Valls : 1 Reçu le 04 JAN. 2021 URBANISME		
15/12/2019	Modificatif n°2	PP	SA	2
18/12/2019	Modificatif n°1	PP	SA	1
15/01/2020	PA initial	PP	SA	0
Date(s)	Nature des modifications	Dessiné	Vérifié	Indice
MAITRE D'OUVRAGE		MAITRE D'OEUVRE		GEOMETRE
HECTARE URBANISME DURABLE		 RTI SAS RTI Immeuble le Cristal-2 Bd Henri POINCARÉ 65000 PERPIGNAN TEL: 04 68 56 57 72 Email: rti66@orange.fr		GEOPOLE 138 Rue Pierre Cifre 66 000 PERPIGNAN TEL: 04 68 66 93 02
HECTARE SA 1 Boulevard KENNEDY 66 100 PERPIGNAN Tel : 04 68 63 64 65				