


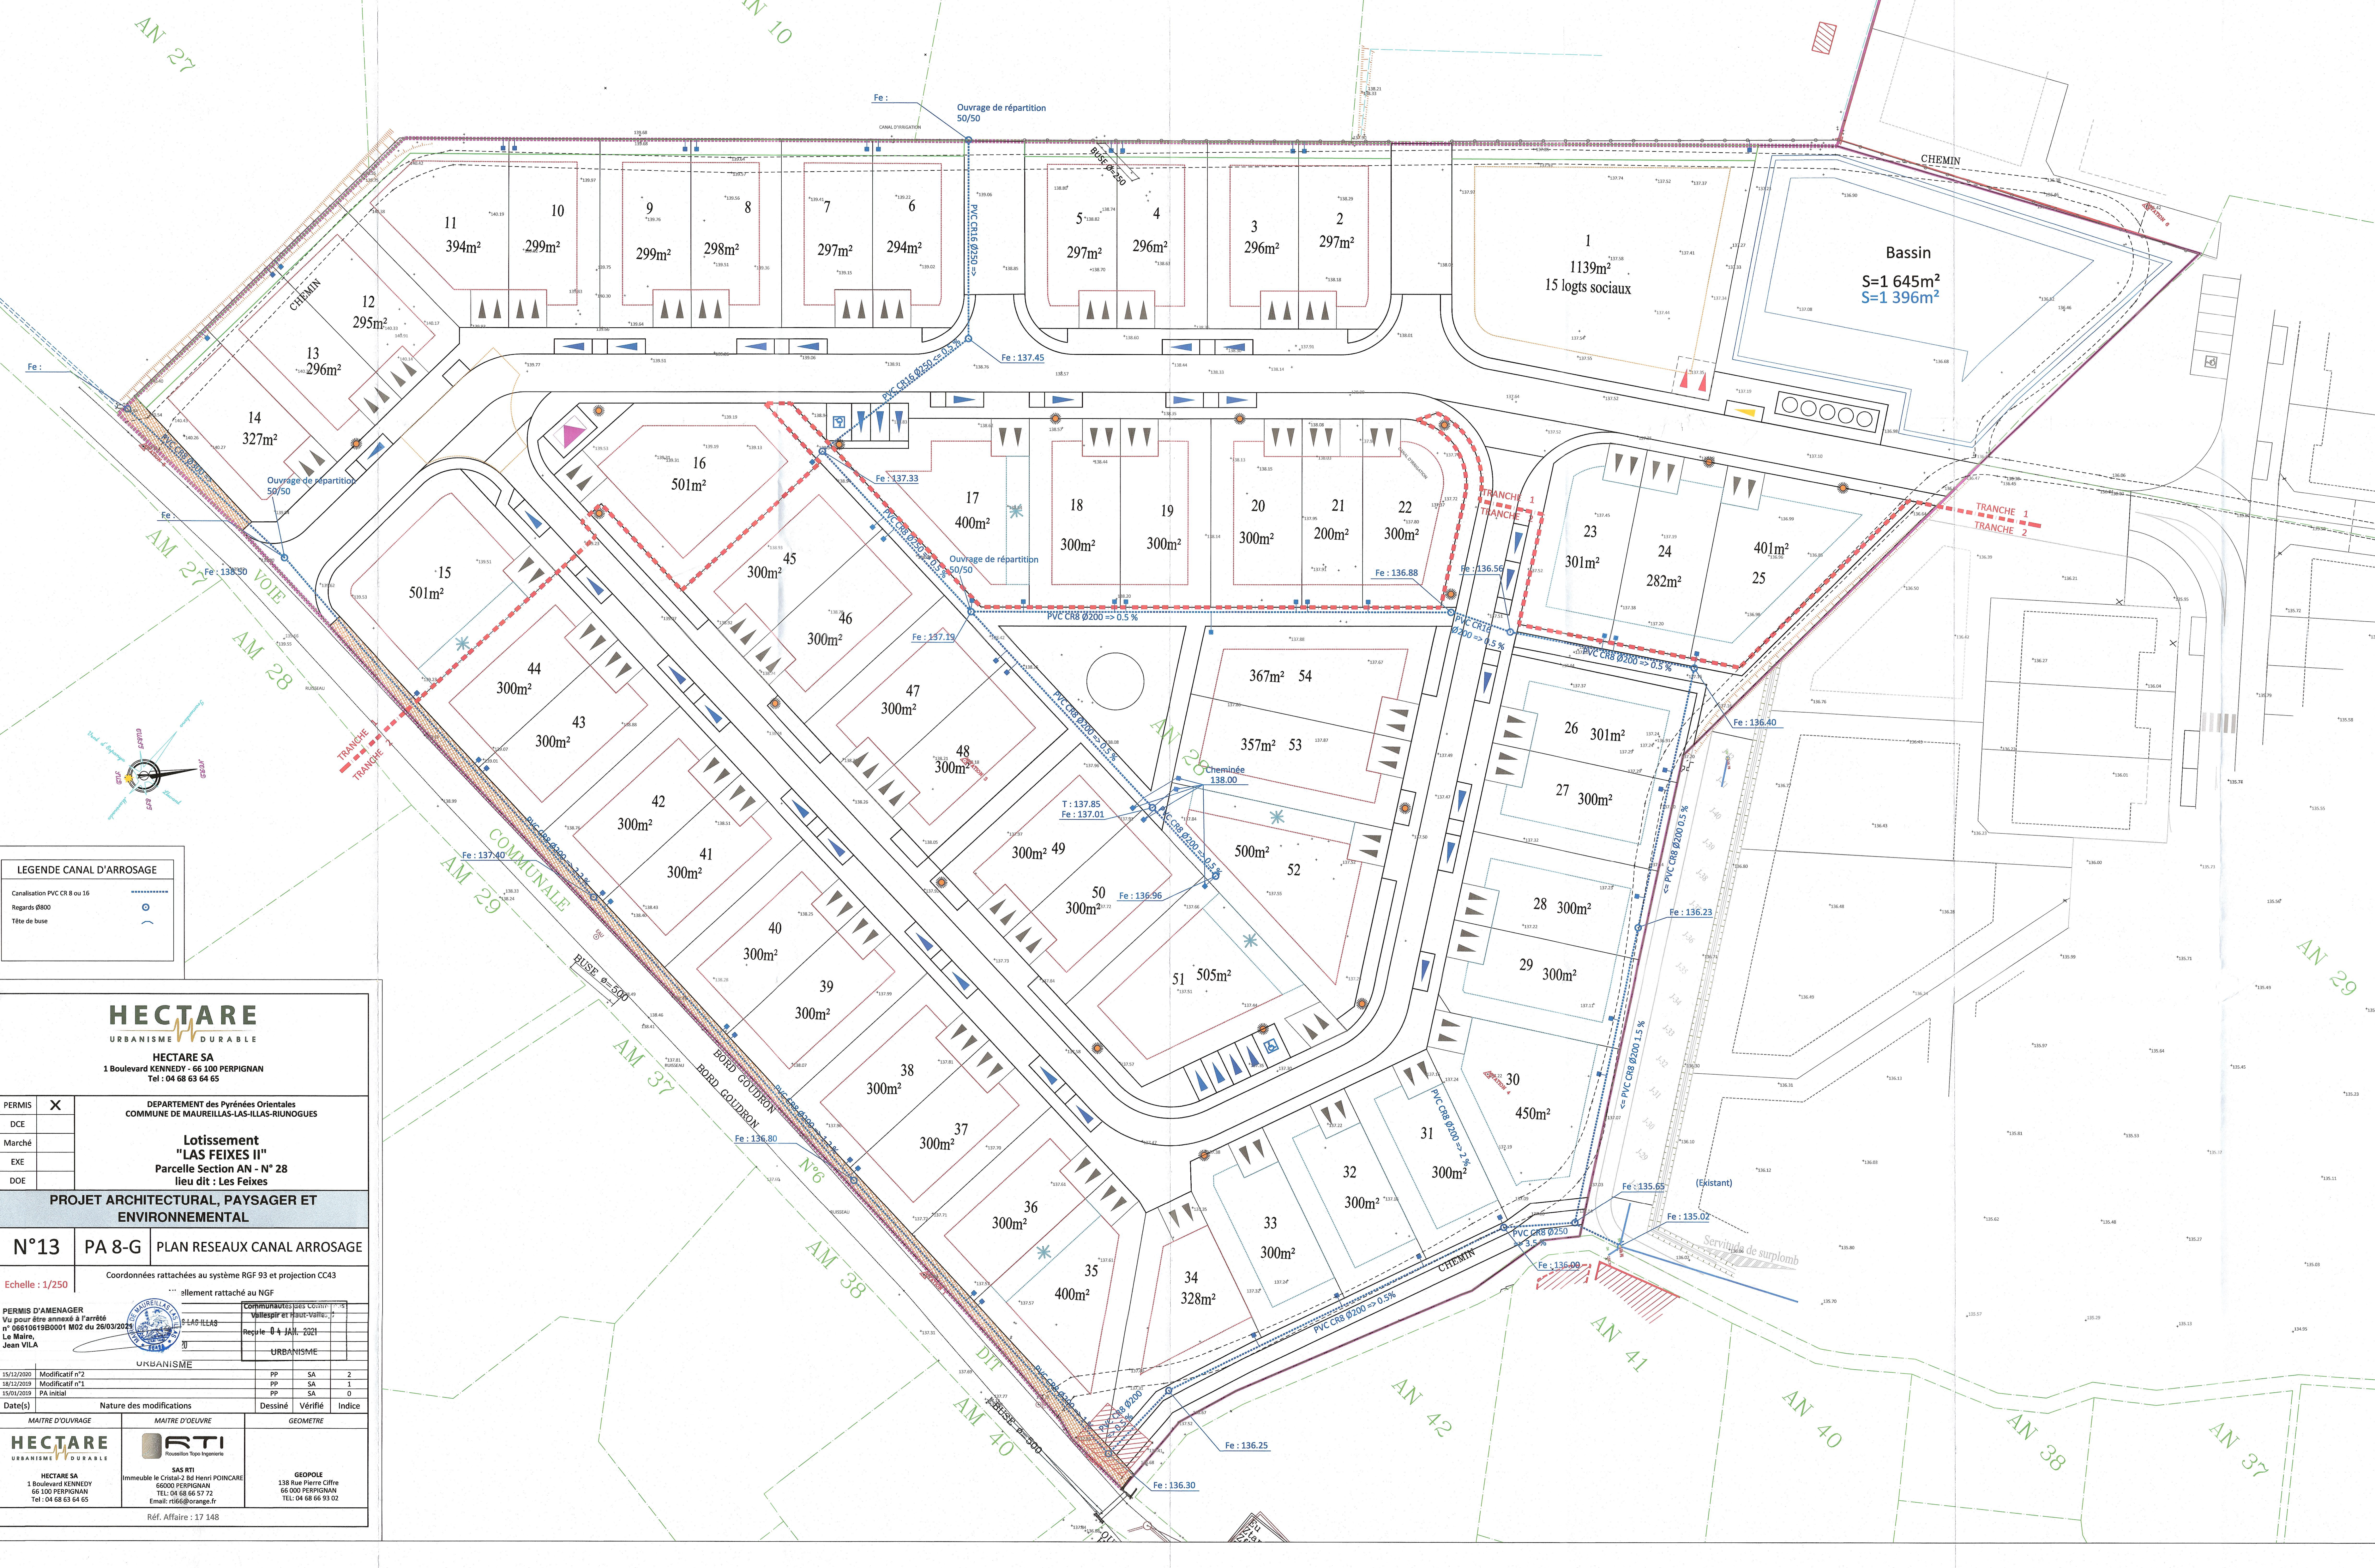

LEGENDE CANAL D'ARROSAGE

Canalisation PVC CR 8 ou 16

Regards Ø800

Tête de buse

HECTARE

URBANISME DURABLE

HECTARE SA

1 Boulevard KENNEDY - 66 100 PERPIGNAN

Tel : 04 68 63 64 65

PERMIS

X

DCE

Marché

EXE

DOE

DEPARTEMENT des Pyrénées Orientales

COMMUNE DE MAUREILLAS-LAS-ILLAS-RIUNOGUES

Lotissement

"LAS FEIXES II"

Parcelle Section AN - N° 28

lieu dit : Les Feixes

PROJET ARCHITECTURAL, PAYSAGER ET ENVIRONNEMENTAL

N°13

PA 8-G

PLAN RESEAUX CANAL ARROSAGE

Echelle : 1/250

Coordonnées rattachées au système RGF 93 et projection CC43

*** allèment rattaché au NGF

PERMIS D'AMENAGER

Vu pour être annexé à l'arrêté

n° 661018B0001 M02 du 26/03/2021

Le Maire,

Jean VILA

COMMUNES DES COMMUNES

MAUREILLAS-LAS-ILLAS-RIUNOGUES

Reçu le 04 JAN. 2021

URBANISME

15/12/2020

Modificatif n°2

PP

SA

2

18/12/2019

Modificatif n°1

PP

SA

1

15/01/2019

PA initial

PP

SA

0

Date(s)

Nature des modifications

Dessiné

Vérifié

Indice

MAITRE D'OUVRAGE

MAITRE D'OEUVRE

GEOMETRE

HECTARE

URBANISME DURABLE

HECTARE SA

1 Boulevard KENNEDY

66 100 PERPIGNAN

Tel : 04 68 63 64 65

RTI

Roussillon Topo Ingénierie

SAS RTI

Immeuble le Cristal-2 Bd Henri POINCARE

66000 PERPIGNAN

TEL : 04 68 66 57 72

Email: rti66@orange.fr

GEOPOLE

138 Rue Pierre Ciffre

66 000 PERPIGNAN

TEL: 04 68 66 93 02

Ref. Affaire : 17 148