


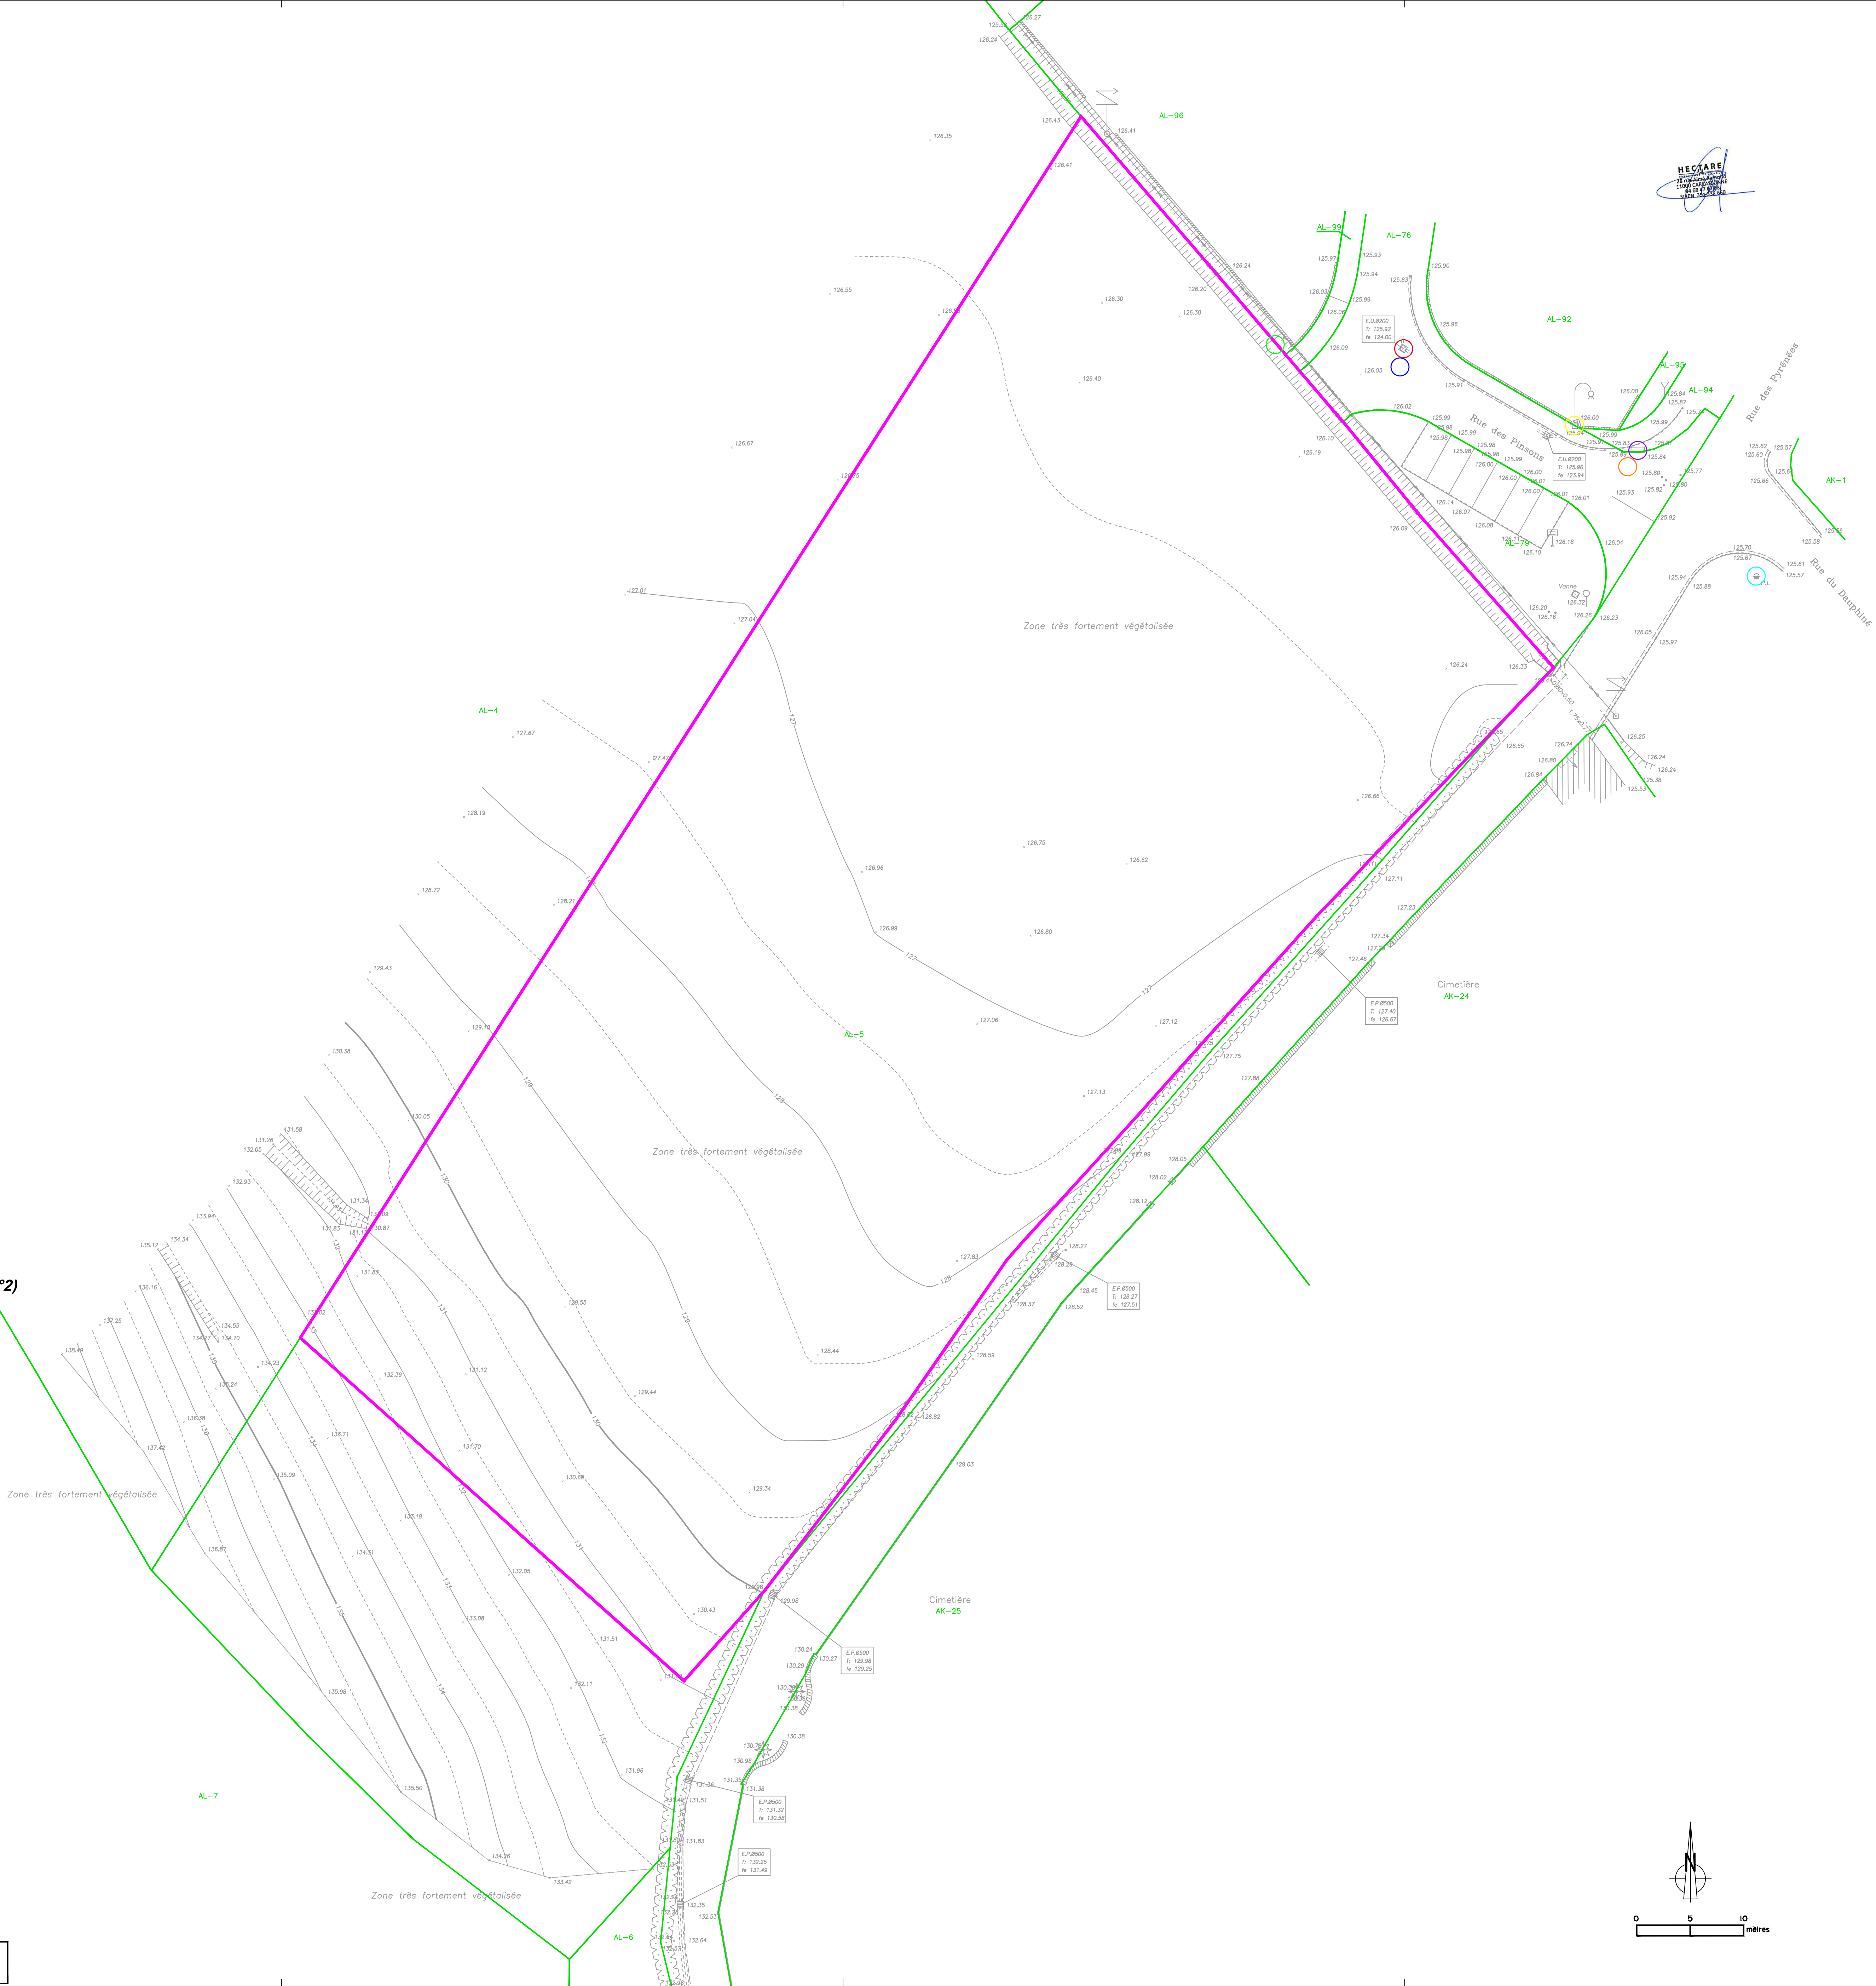

LEGENDE

-  Périmètre du lotissement
-  Raccordement Eaux Usées
-  Raccordement Eaux Pluviales
-  Raccordement Eau Potable
-  Raccordement Défense Incendie
-  Raccordement Basse Tension
-  Raccordement Télécom
-  Raccordement Eclairage Public

(cf. dossier de maîtrise d'oeuvre PA.8)