


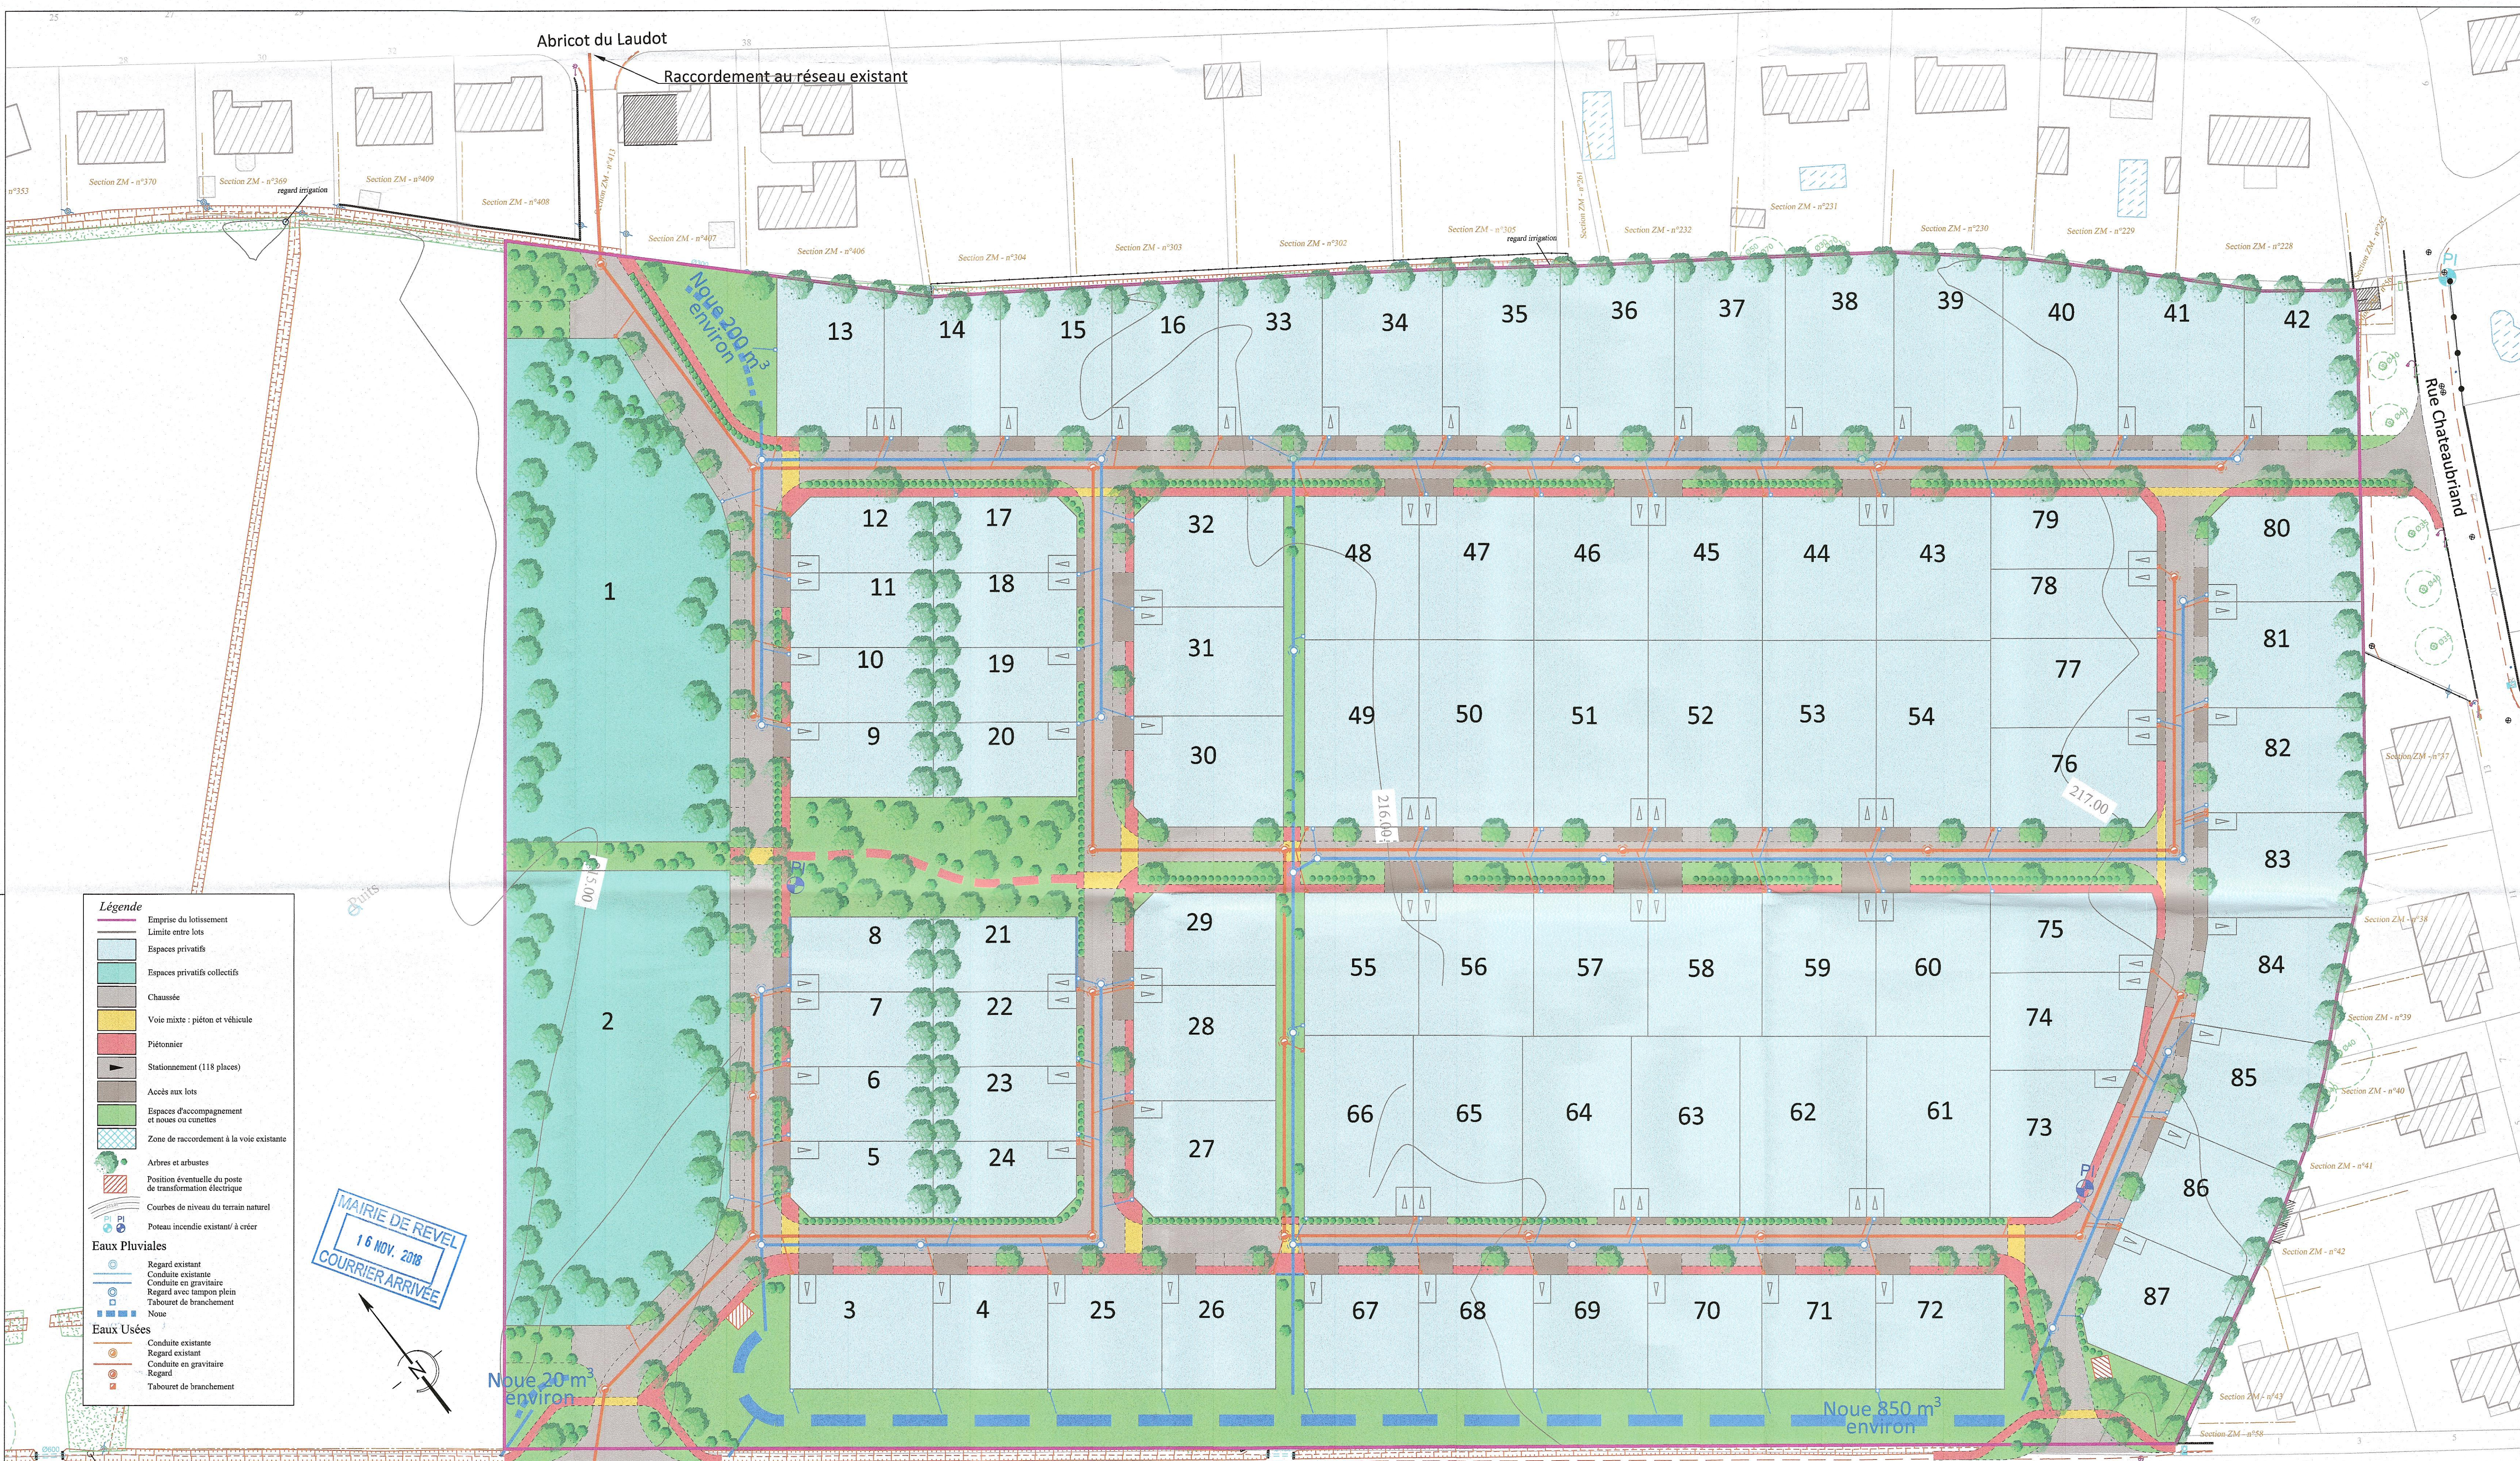

**Légende**

- Emprise du lotissement
- Limite entre lots
- Espaces privatifs
- Espaces privatifs collectifs
- Chaussée
- Voie mixte : piéton et véhicule
- Piétonnier
- Stationnement (118 places)
- Accès aux lots
- Espaces d'accompagnement et noues ou caniveaux
- Zone de raccordement à la voie existante
- Arbres et arbustes
- Position éventuelle du poste de transformation électrique
- Courbes de niveau du terrain naturel
- Poteau incendie existant/ à créer

**Eaux Pluviales**

- Regard existant
- Conduite existante
- Conduite en gravitaire
- Regard avec tampon plein
- Tabouret de branchement
- Noue

**Eaux Usées**

- Conduite existante
- Regard existant
- Conduite en gravitaire
- Regard
- Tabouret de branchement

MAIRIE DE REVEL  
16 NOV. 2018  
COURRIER ARRIVÉE

PA-8-2 Plan des travaux  
(Voirie, espaces verts, eaux usées, eaux pluviales)

**HECTARE.fr**  
VALORIS  
GEOMETRE-EXPERT  
AUTHERIVE - REVEL - TOULOUSE  
NATHALIE - VERONIQUE - BRUNO - ANTOINETTE

**Demande de permis d'aménager**  
Opération Lourmette Nord

**Echelle: 1:500**

| Indice | Date       | Modifications | Dess. | Vérif. | Visa |
|--------|------------|---------------|-------|--------|------|
| 0      | 05/11/2018 | Dossier PA    | SKR   | GBL    | JOC  |

N° dossier: 160619  
Coordonnées: -  
Nivellement: NGF-IGN69  
Fichier de dessin: C:\Users\sebastien.kremer\Sharepoint\Intranet VALORIS - COURANT\160619 extrait 74URBA REVEL Lourmette\0-DWG\160619\_11\_PA.dwg

**Clauses générales**

Les limites périmétriques n'ont pas encore fait l'objet d'un bornage. Ce plan ne peut servir de plan de délimitation; les dimensions et superficies sont données à titre indicatif.

L'application cadastrale est la superposition et l'adaptation du plan cadastral sur le relevé de terrain. En aucun cas elle ne peut être considérée comme une limite de propriété.

Les couleurs figurant sur ce plan sont figuratives et ne correspondent pas nécessairement à la couleur des matériaux utilisés.

La position des candélabres, des différents branchements et des réseaux est indicative et pourra être modifiée lors de la réalisation des travaux.

Aucune utilisation du présent document n'est autorisée sans l'accord de son auteur, conformément à la loi du 11 mars 1957. La propriété du présent document appartient à VALORIS Géomètre-Expert. Jusqu'au paiement intégral des honoraires dus.