


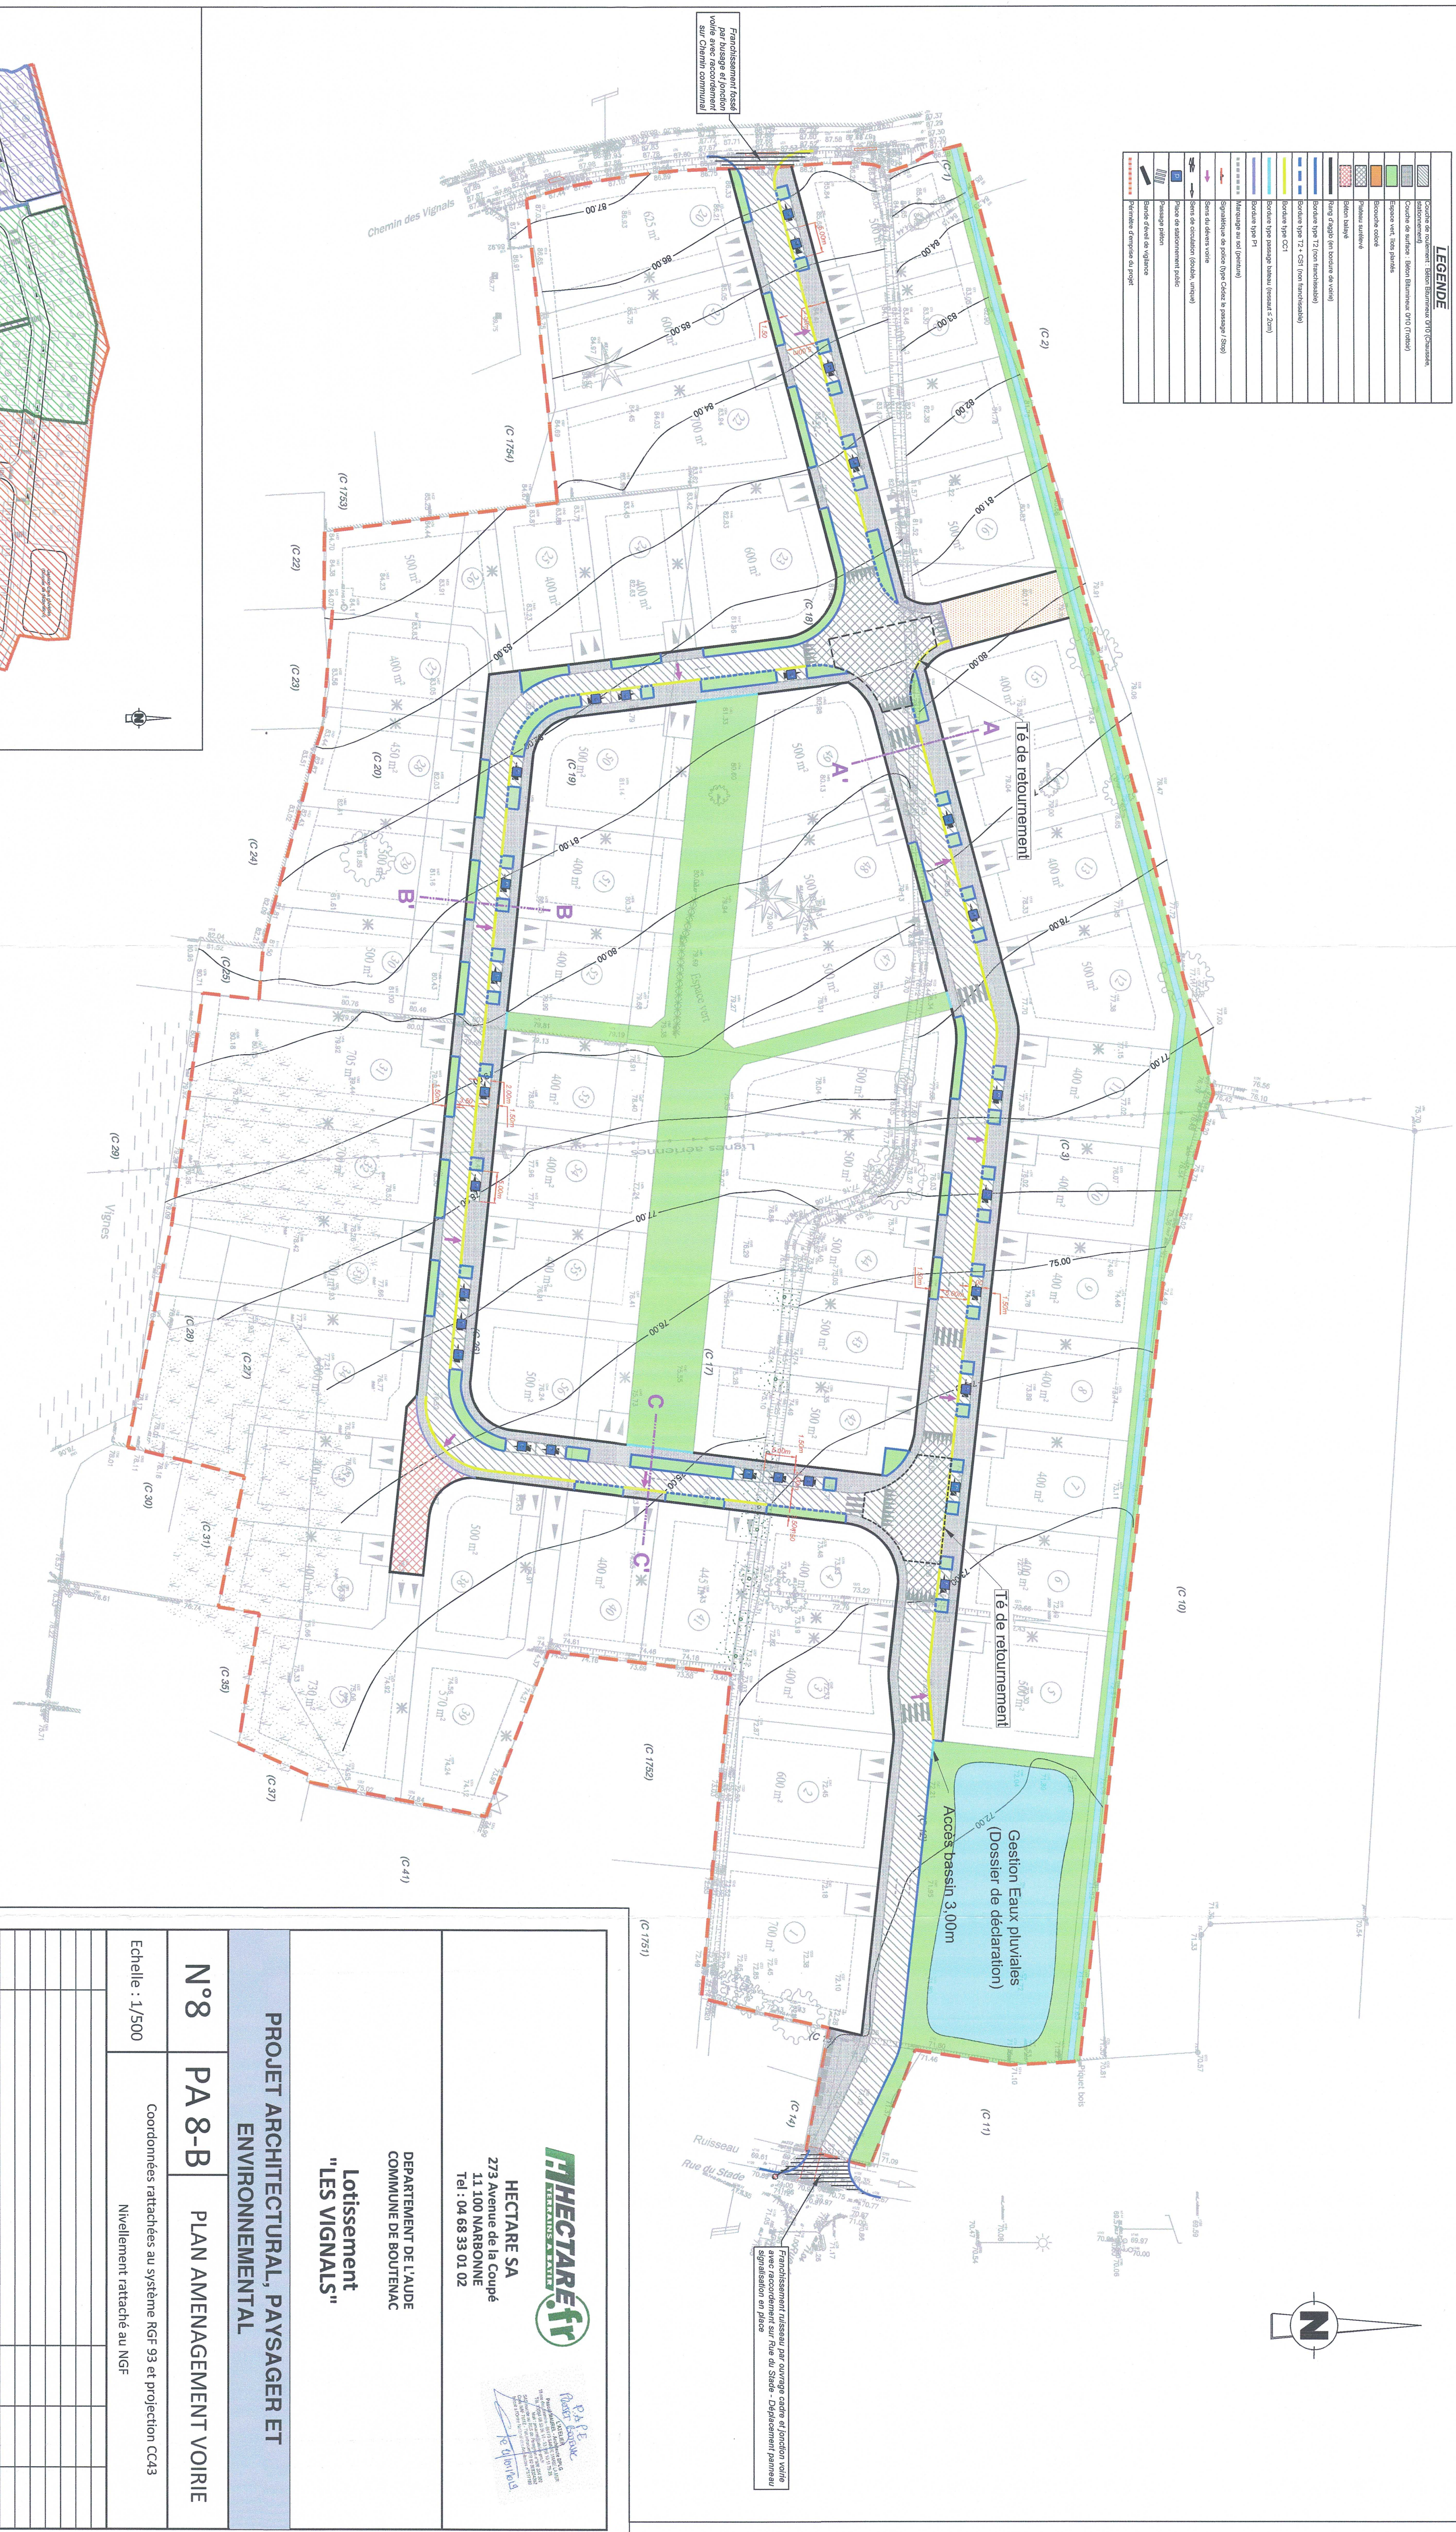

(C 29)

Vignes



HECTARE SA
273 Avenue de la Coup
11 100 NARBONNE
Tel : 04 68 33 01 02

DEPARTEMENT DE L'AUBE
COMMUNE DE BOUTENAC

PROJET ARCHITECTURAL, PAYSAGER ET ENVIRONNEMENTAL

N°8	PA 8-B	PLAN AMENAGEMENT VOIRIE
-----	--------	-------------------------

Echelle : 1/500

Coordonnées rattachées au système RGF 93 et projection CC43

Nivellement rattaché au NGF

19/01/19	Modification Mise en Page PAPE	LG	MAL	3	
13/11/18	Première diffusion	LG	MAJ	2	
06/11/18	Création	LG	MAJ	1	
Date(s)	Nature des modifications	Dessiné	Vérifié	Indice	

MAITRE D'OUVRAGE

MAITRE D'OEUVRE

GEOMETRE



HECTARE SA
273 Avenue de la Coupé
11 100 NARBONNE
Tel : 04 68 33 01 02

Don't let the clock run against you

OPALE
ZA La Plaine
11 300 COURNANEL
Tel : 04 68 69 20 01

 GéoSudOuest

Ctre. d'Affaires St. Crescent
11100 NARBONNE
Tel : 04 68 32 17 91
narbonne@geo-sud-ouest.fr