




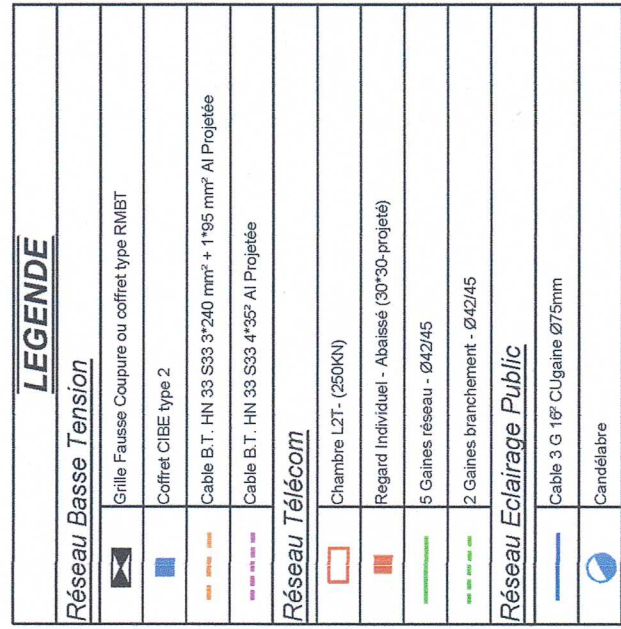

**Puissance de raccordement de 12KVa par lot**

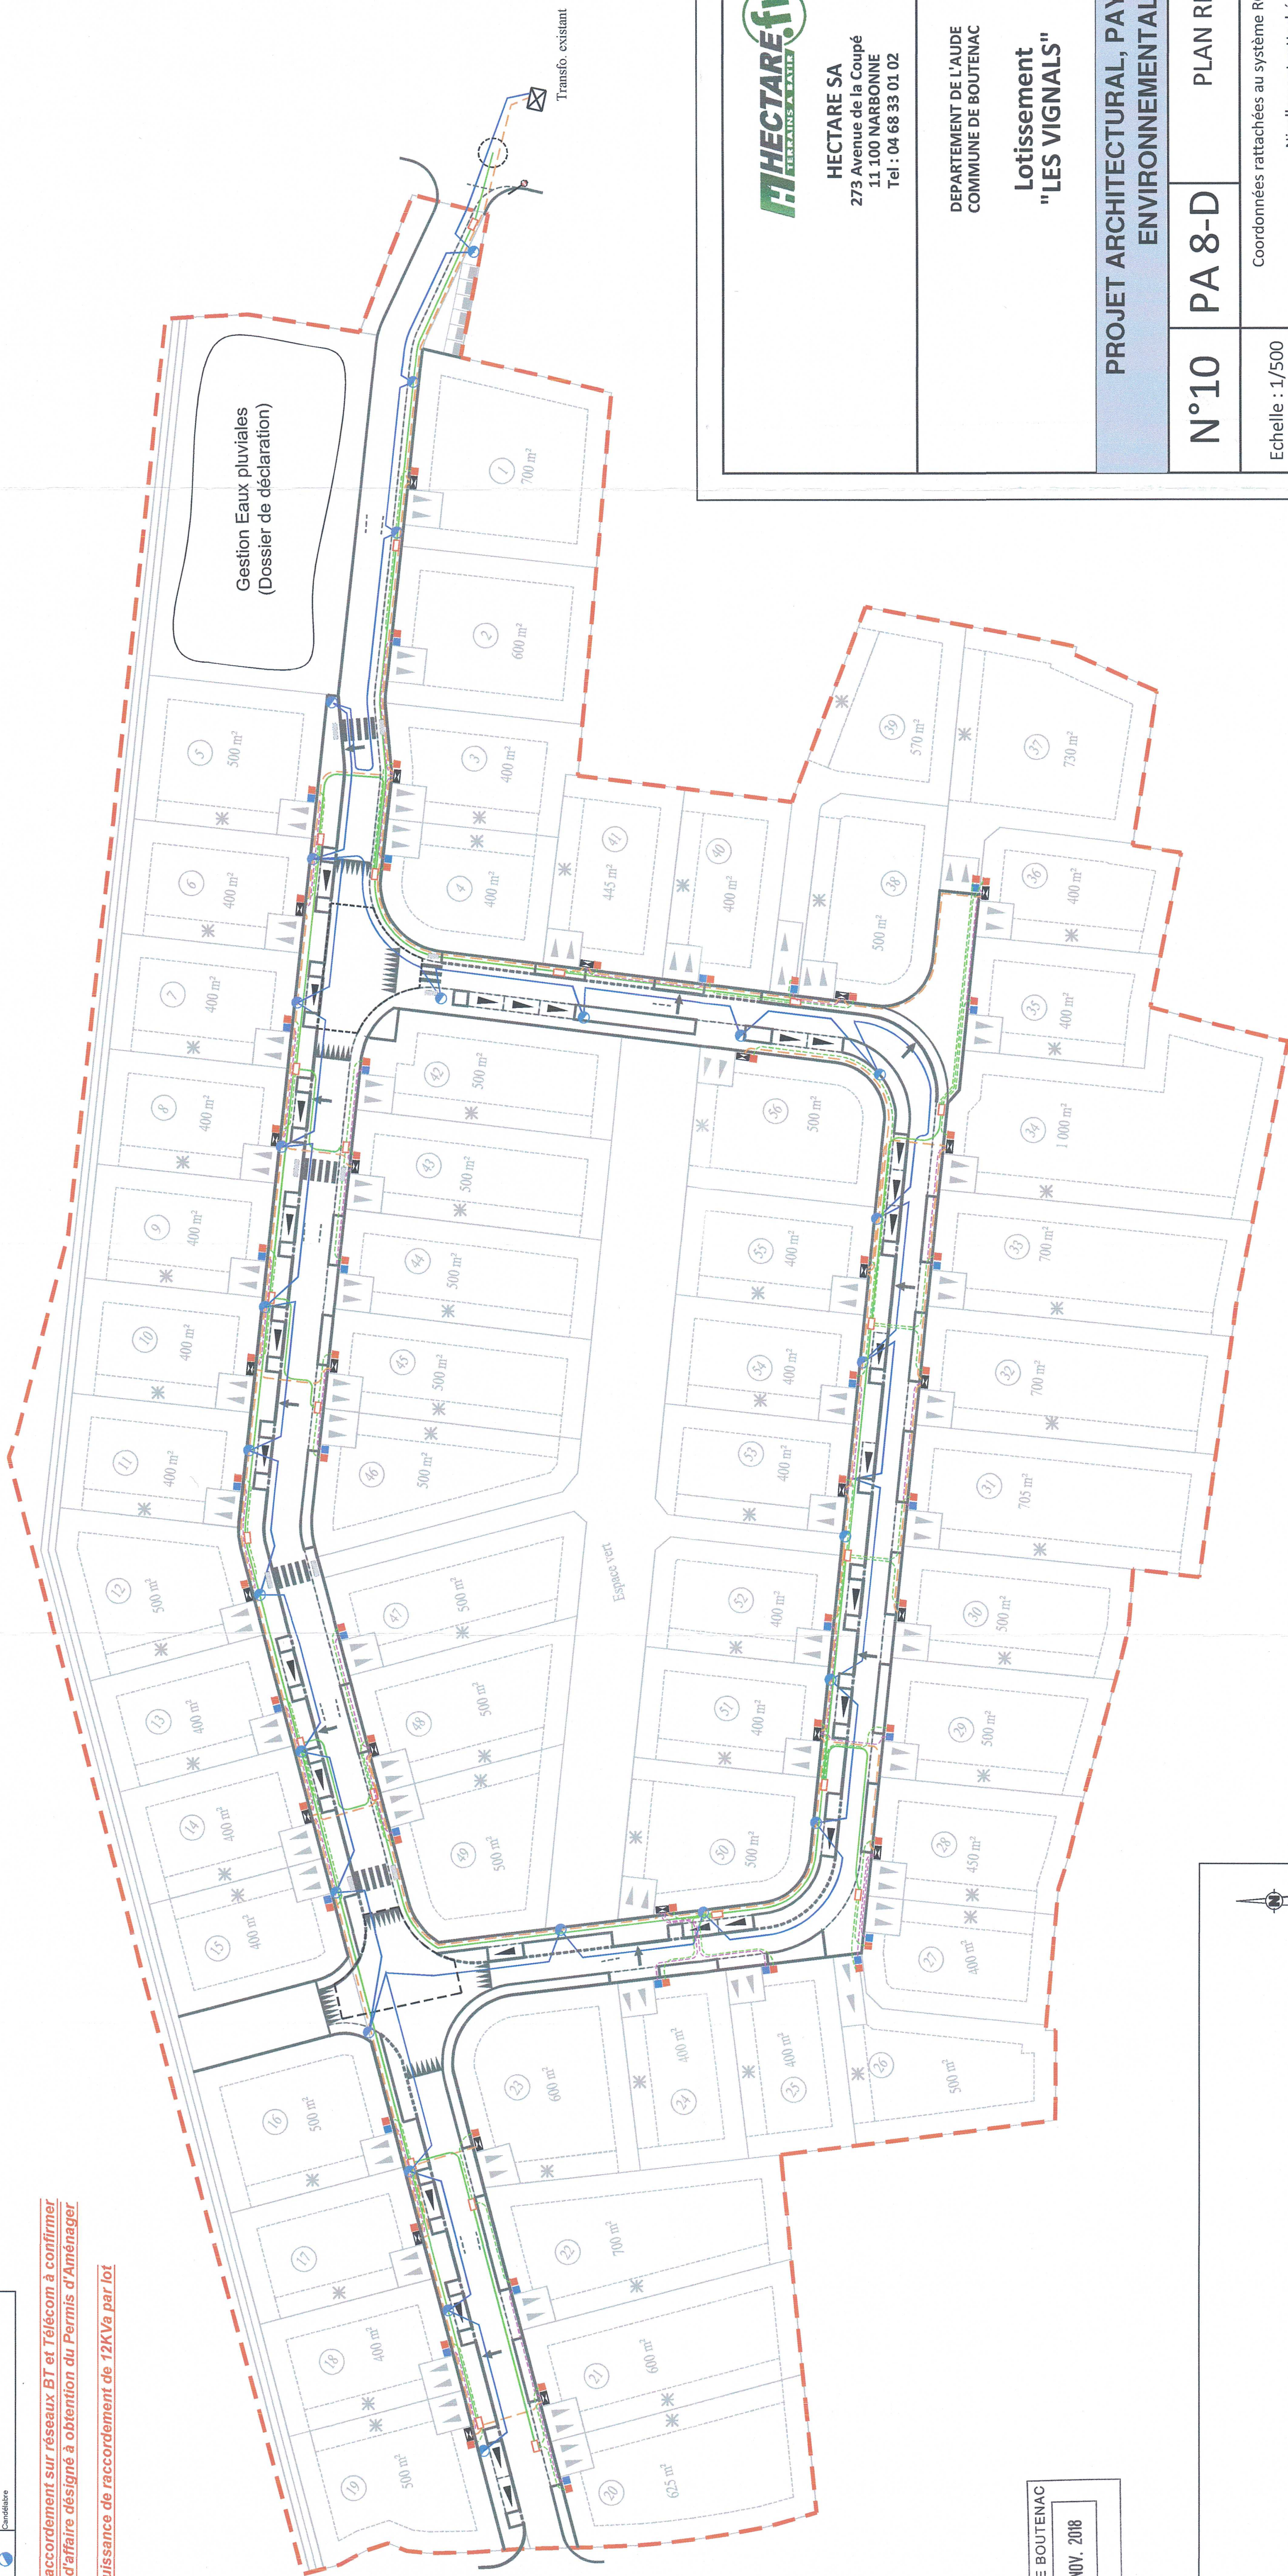

26 NOV. 2018

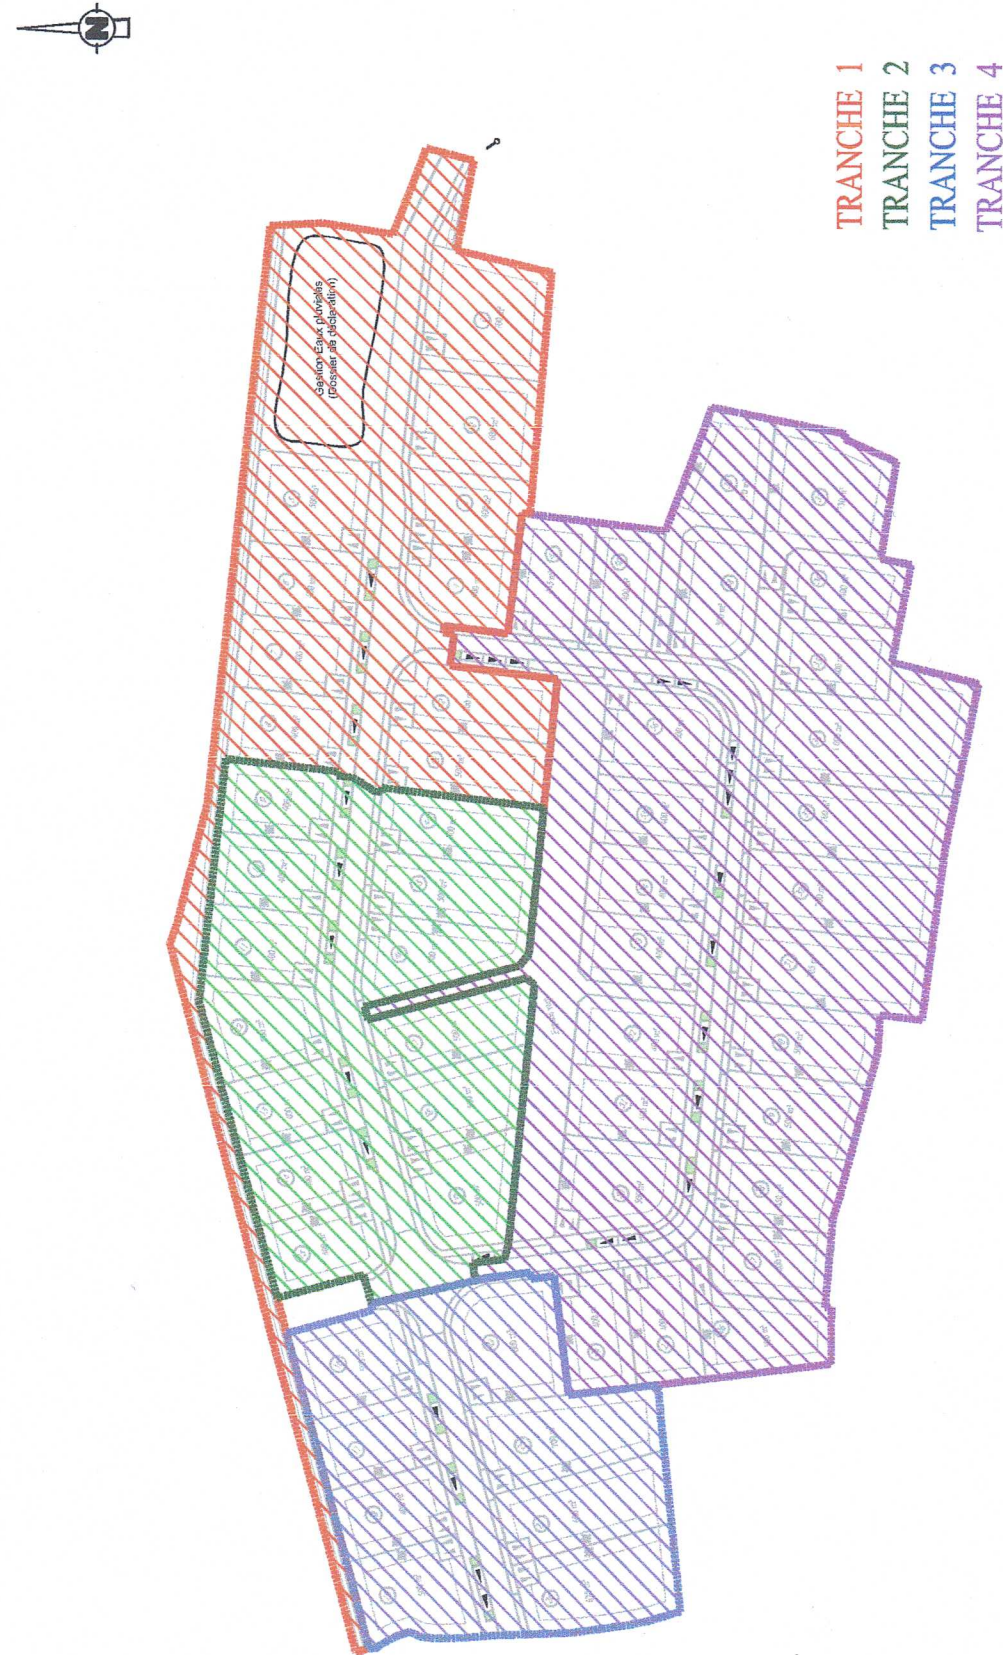

**HECTARE SA**  
273 Avenue de la Coupé  
11 100 NARBONNE  
Tel : 04 68 33 01 02

DEPARTEMENT DE L'AUDE  
COMMUNE DE BOUTENAC

## Lotissement "LES VIGNALS"

# PROJET ARCHITECTURAL, PAYSAGER ET ENVIRONNEMENTAL

|      |        |                   |
|------|--------|-------------------|
| N°10 | PA 8-D | PLAN RESEAUX SECS |
|------|--------|-------------------|

Echelle : 1/500

[illegible]

MAÎTRE D'OUVRAGE

**HECTARE SA**  
273 Avenue de la Coupé  
11 100 NARBONNE  
Tel : 04 68 33 01 02

Cape

**OPALE**  
ZA La Plaine  
11 300 Cournanel  
Tel : 04 68 69 20 01



GéosudOuest

**Ctre. d'Affaires St. Crescent**  
11100 NARBONNE  
Tel : 04 68 32 17 91  
narbonne@geo-sud-ouest.fr