


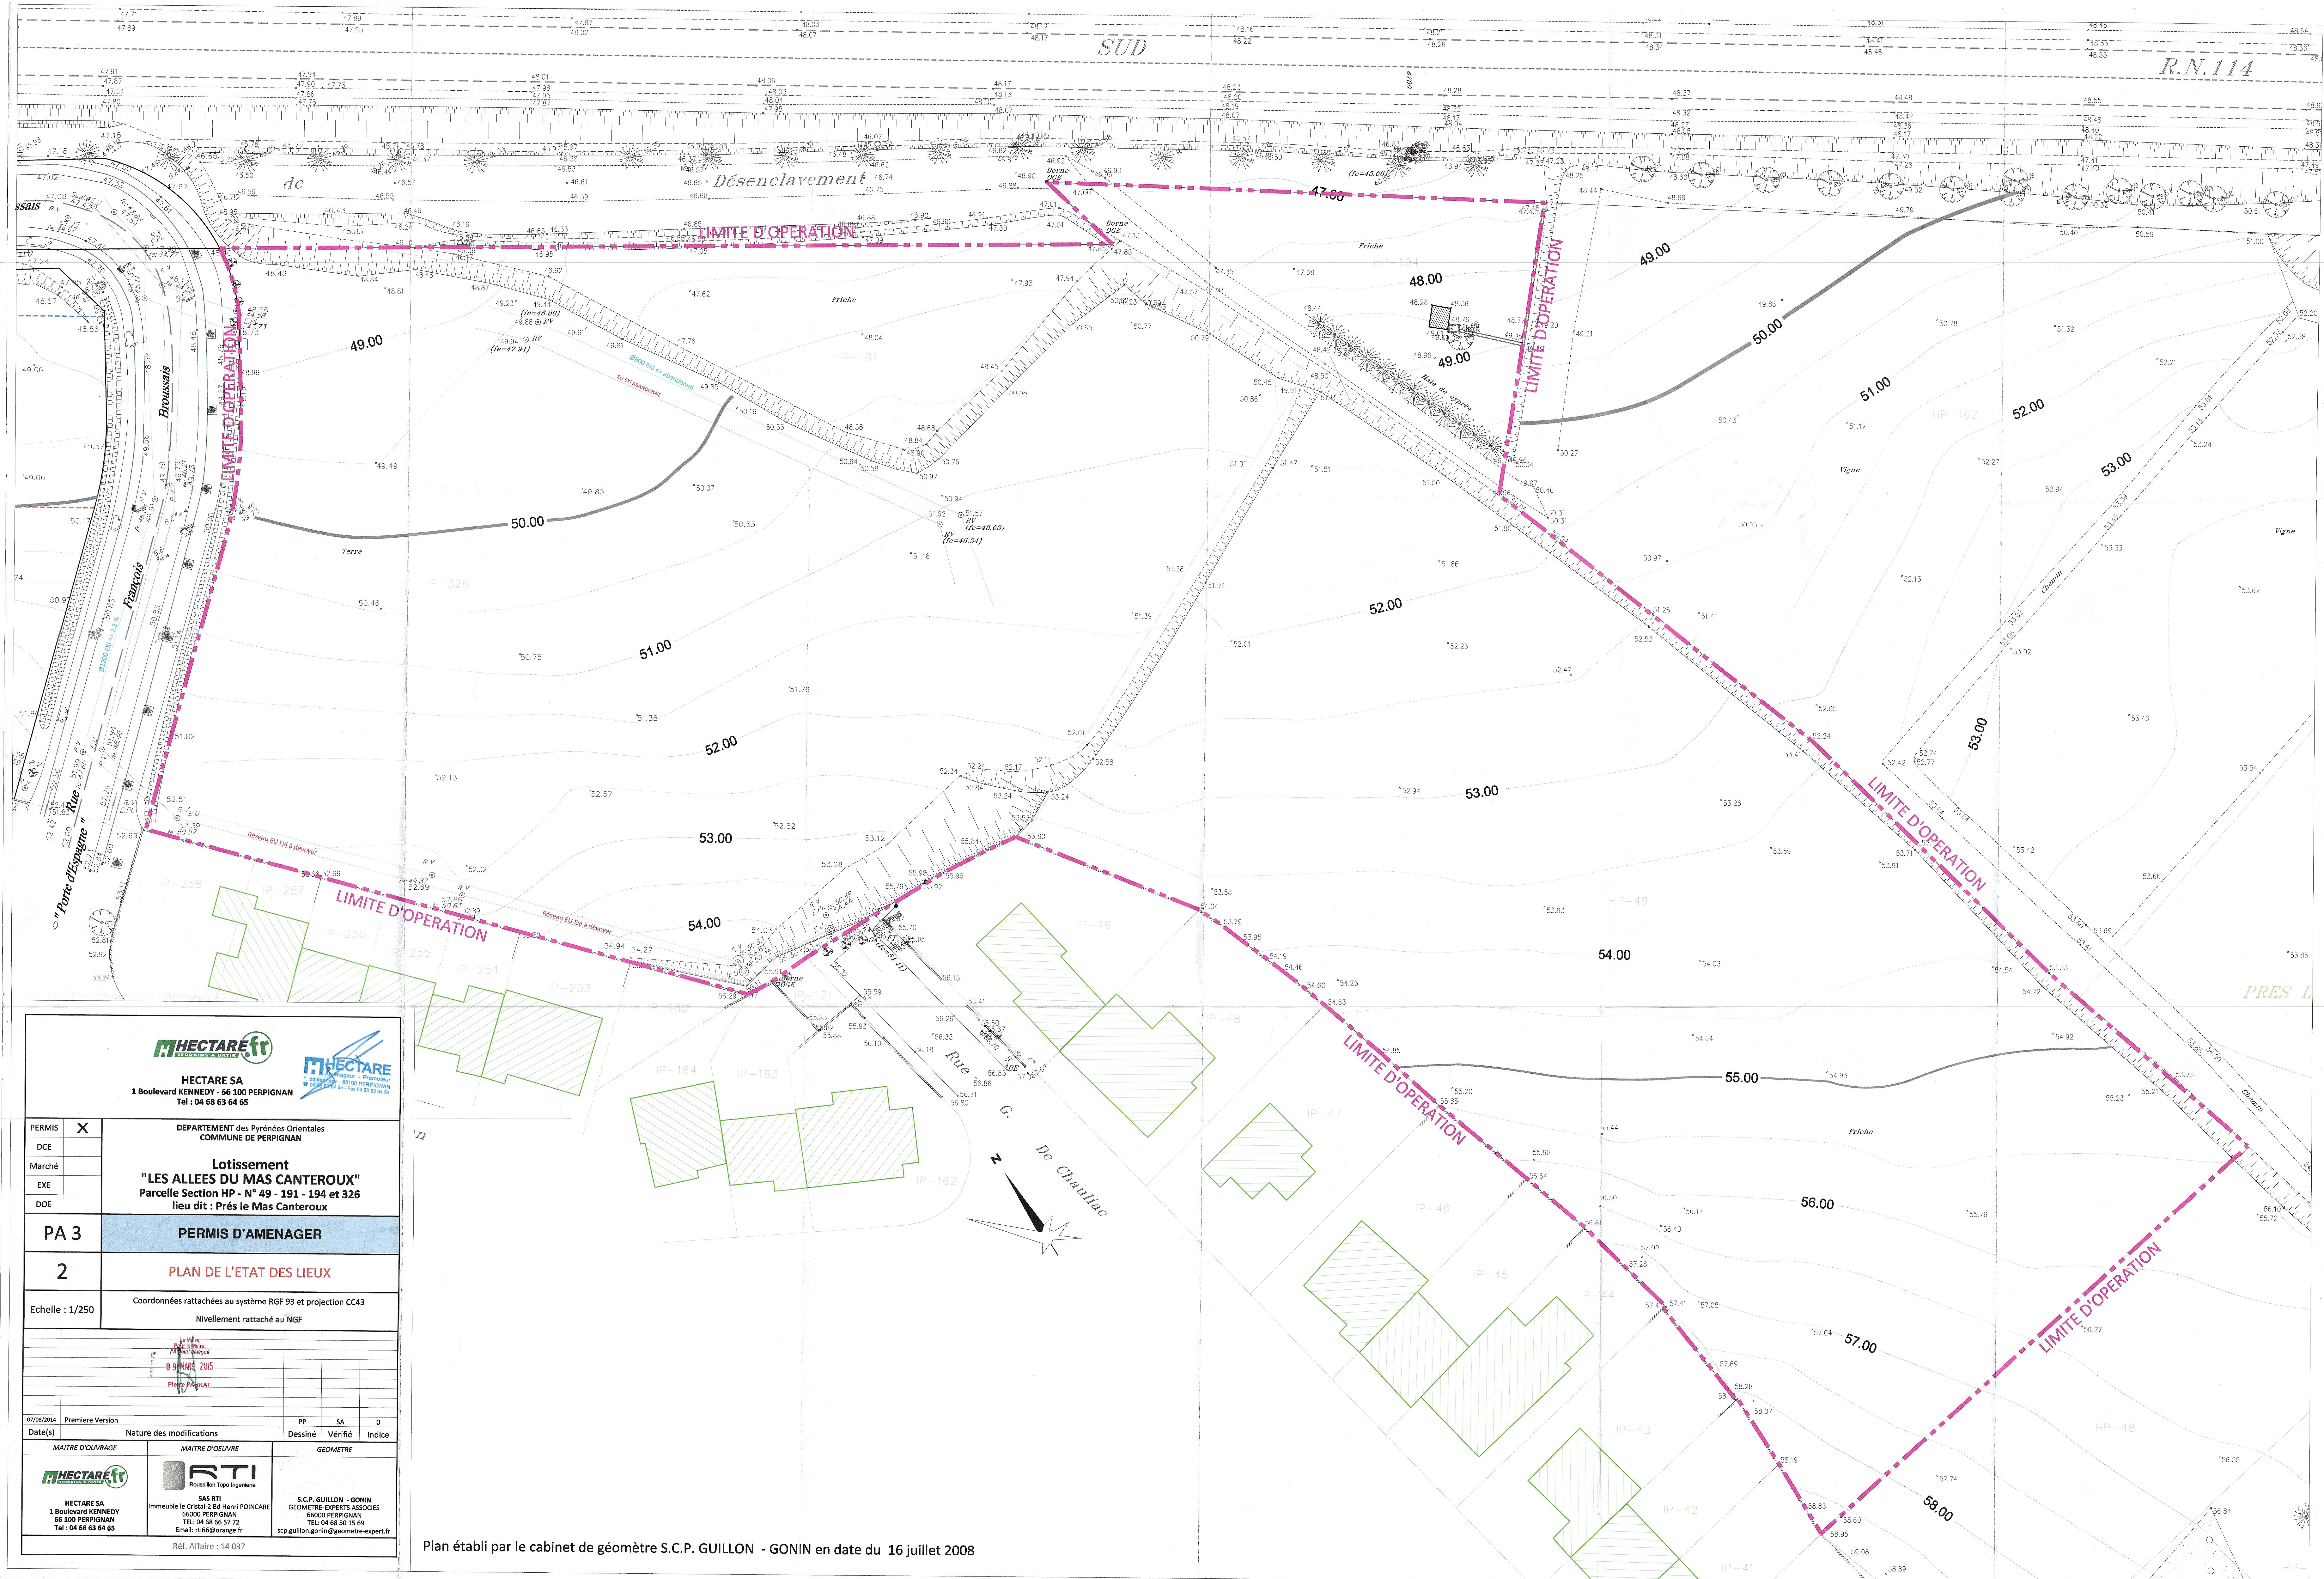

HECTARE SA
1 Boulevard KENNEDY - 66 100 PERPIGNAN
Tel : 04 68 63 64 65

1 Boulevard KENNEDY - 66 100 PERPIGNAN
Tel : 04 68 63 64 65

PERMIS	X	DEPARTEMENT des Pyrénées Orientales COMMUNE DE PERPIGNAN
DCE		
Marché		
EXE		
DOE		
PA 3	PERMIS D'AMENAGER	
2	PLAN DE L'ETAT DES LIEUX	
Echelle : 1/250	Coordonnées rattachées au système RGF 93 et projection CC43 Nivellement rattaché au NGF	
07/06/2014 Première Version		
Date(s)	Nature des modifications	PP SA 0
MAITRE D'OUVRAGE		MAITRE D'OEUVRE
HECTARE SA 1 Boulevard KENNEDY 66 100 PERPIGNAN Tel : 04 68 63 64 65		RTI Roussillon Topo Ingénierie
		GEOMETRE
		S.C.P. GUILLON - GONIN GEOMETRES-EXPERTS ASSOCIES 66000 PERPIGNAN TEL: 04 68 50 15 69 scp.guillon.gonin@geometre-expert.fr
Réf. Affaire : 14 037		