


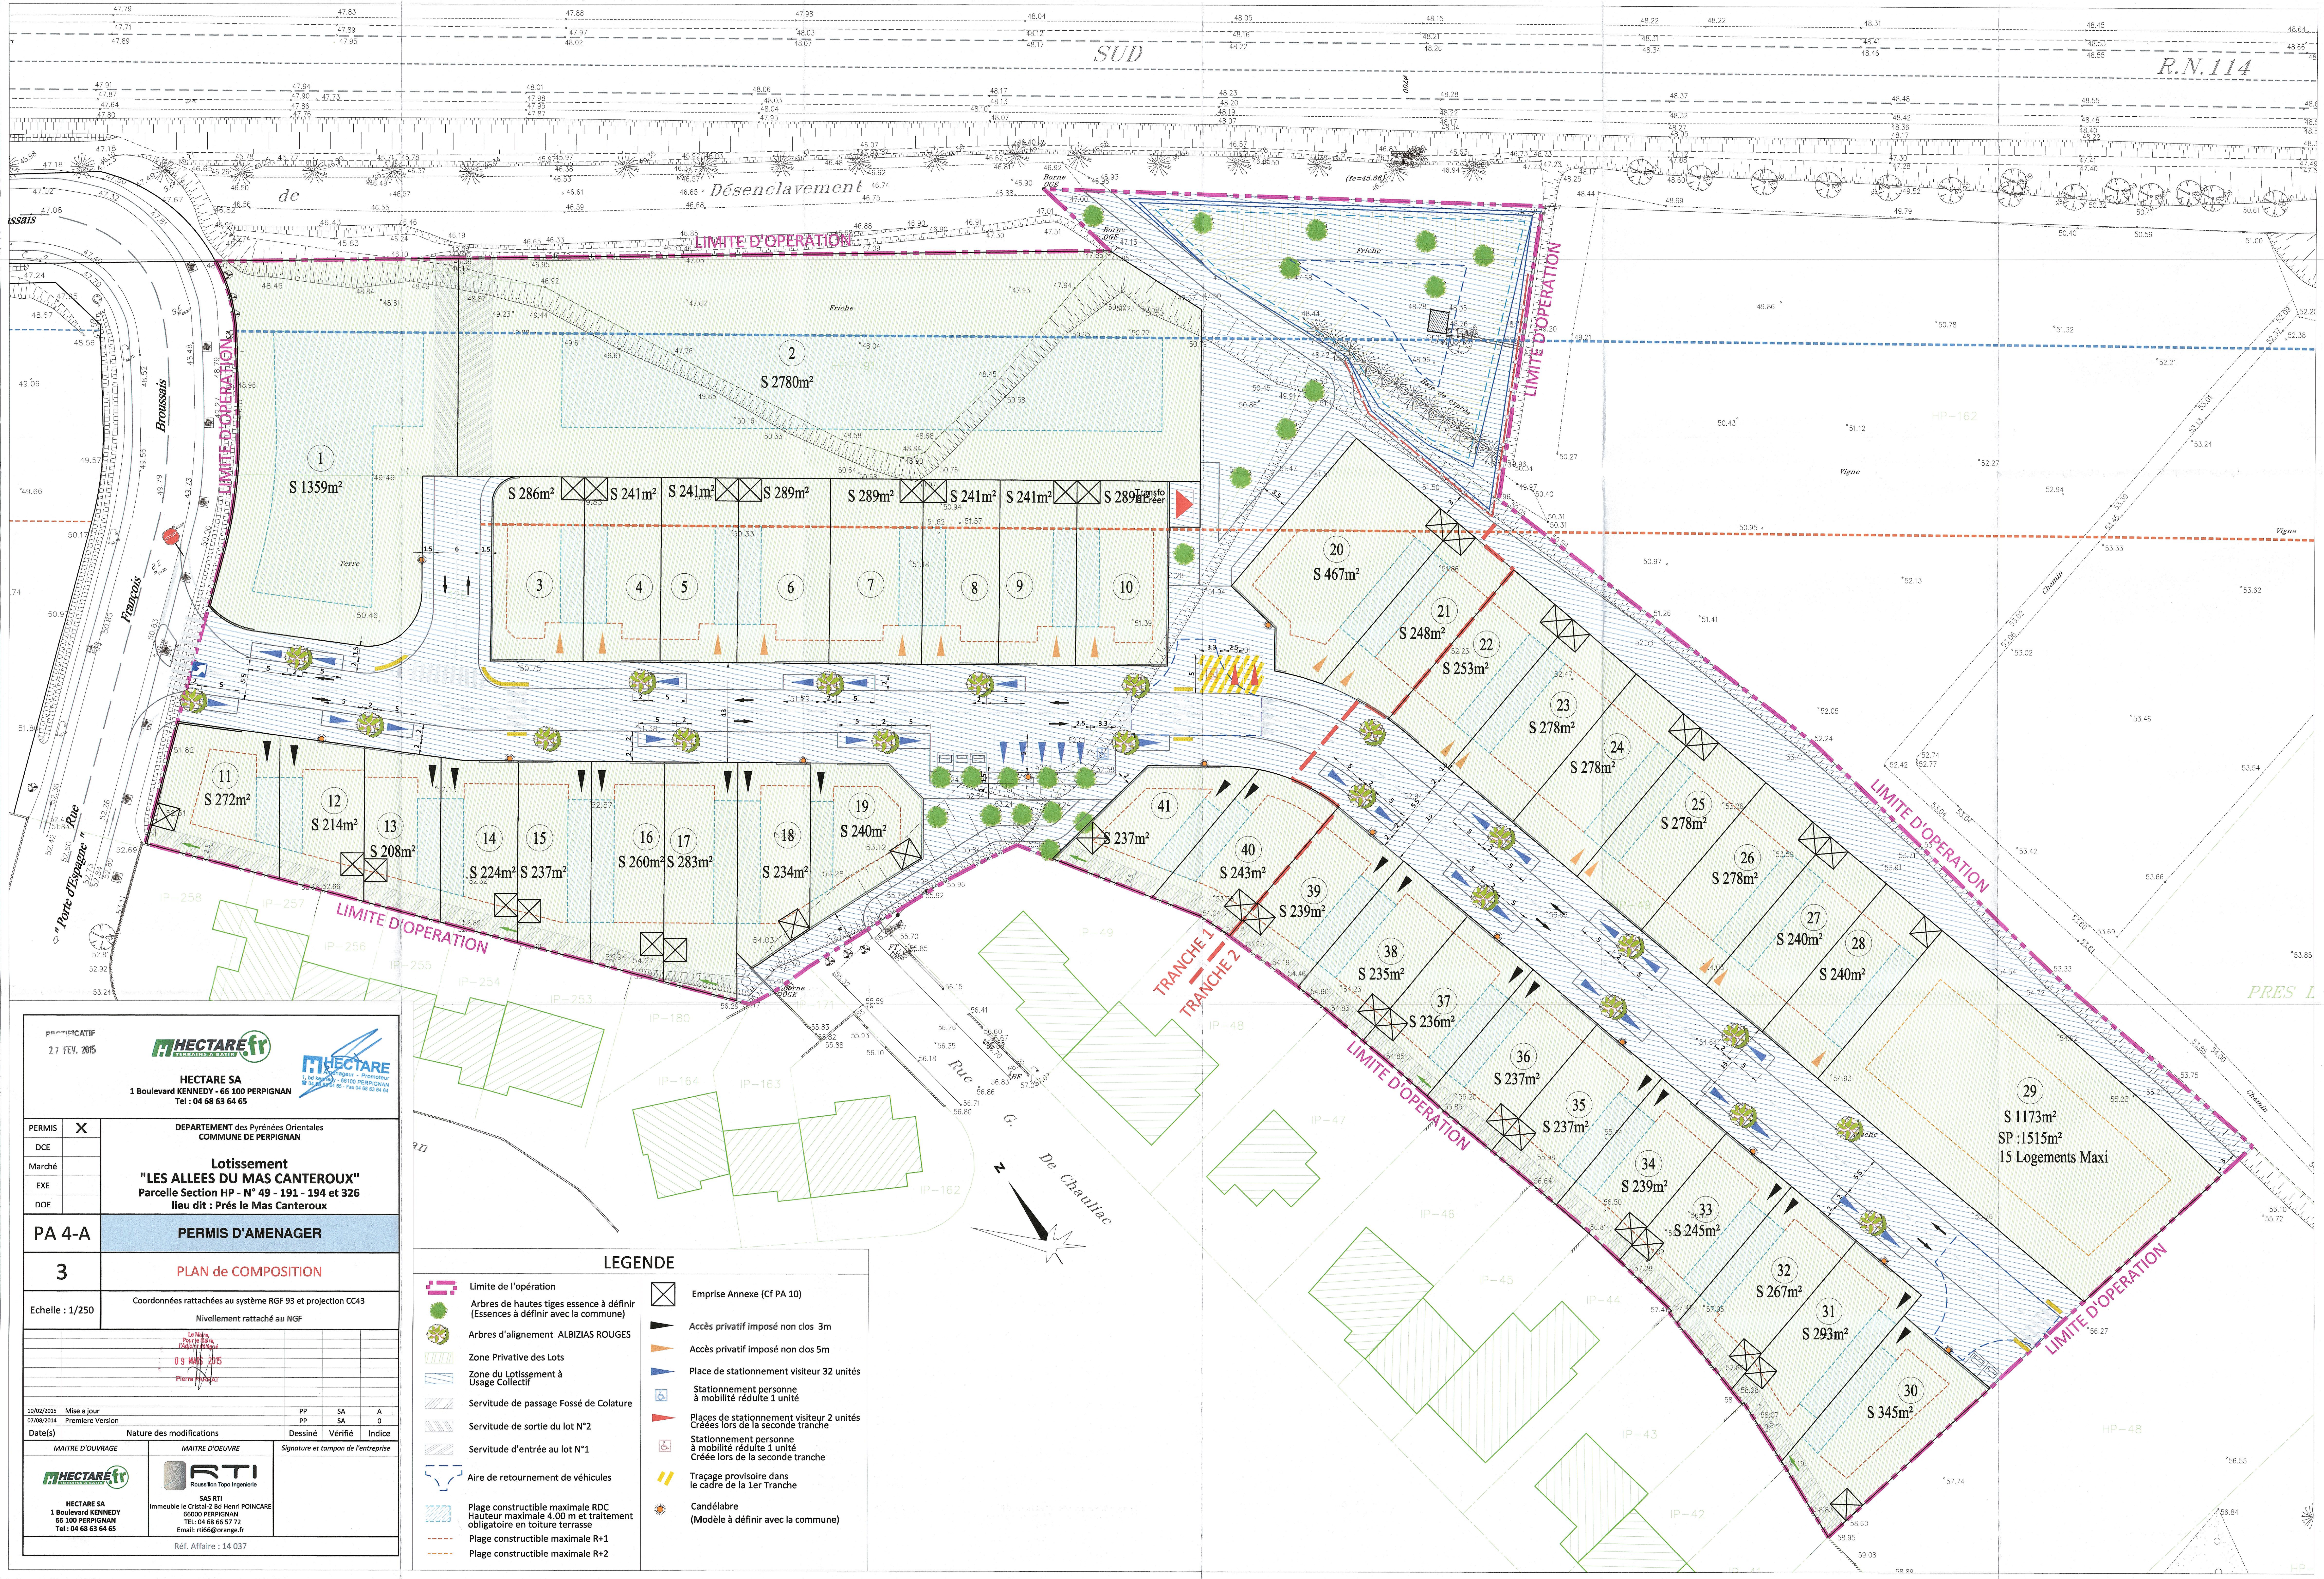

PERMIS D'AMENAGER

3

PLAN de COMPOSITION

Coordonnées rattachées au système RGF 93 et projection CC43

Nivellement rattaché au NGF

MAITRE D'OUVRAGE

MAITRE D'OEUVRE

Signature et tampon de l'entreprise

Signature et tampon de l'entreprise

Signature et tampon de l'entreprise

Signature et tampon de l'entreprise

Signature et tampon de l'entreprise

Signature et tampon de l'entreprise

- LEGENDE
- Limite de l'opération

Arbres de hautes tiges essence à définir (Essences à définir avec la commune)

Arbres d'alignement ALBIZIAS ROUGES

Zone Privative des Lots

Zone du Lotissement à Usage Collectif

Servitude de passage Fossé de Colature

Servitude de sortie du lot N°2

Servitude d'entrée au lot N°1

Aire de retournement de véhicules

Plage constructible maximale RDC

Plage constructible maximale R+1

Plage constructible maximale R+2

Emprise Annexe (Cf PA 10)

Accès privatif imposé non clos 3m

Accès privatif imposé non clos 5m

Place de stationnement visiteur 32 unités

Stationnement personne à mobilité réduite 1 unité

Places de stationnement visiteur 2 unités

Créées lors de la seconde tranche

Stationnement personne à mobilité réduite 1 unité

Créée lors de la seconde tranche

Traçage provisoire dans le cadre de la 1er Tranche

Candélabre (Modèle à définir avec la commune)