


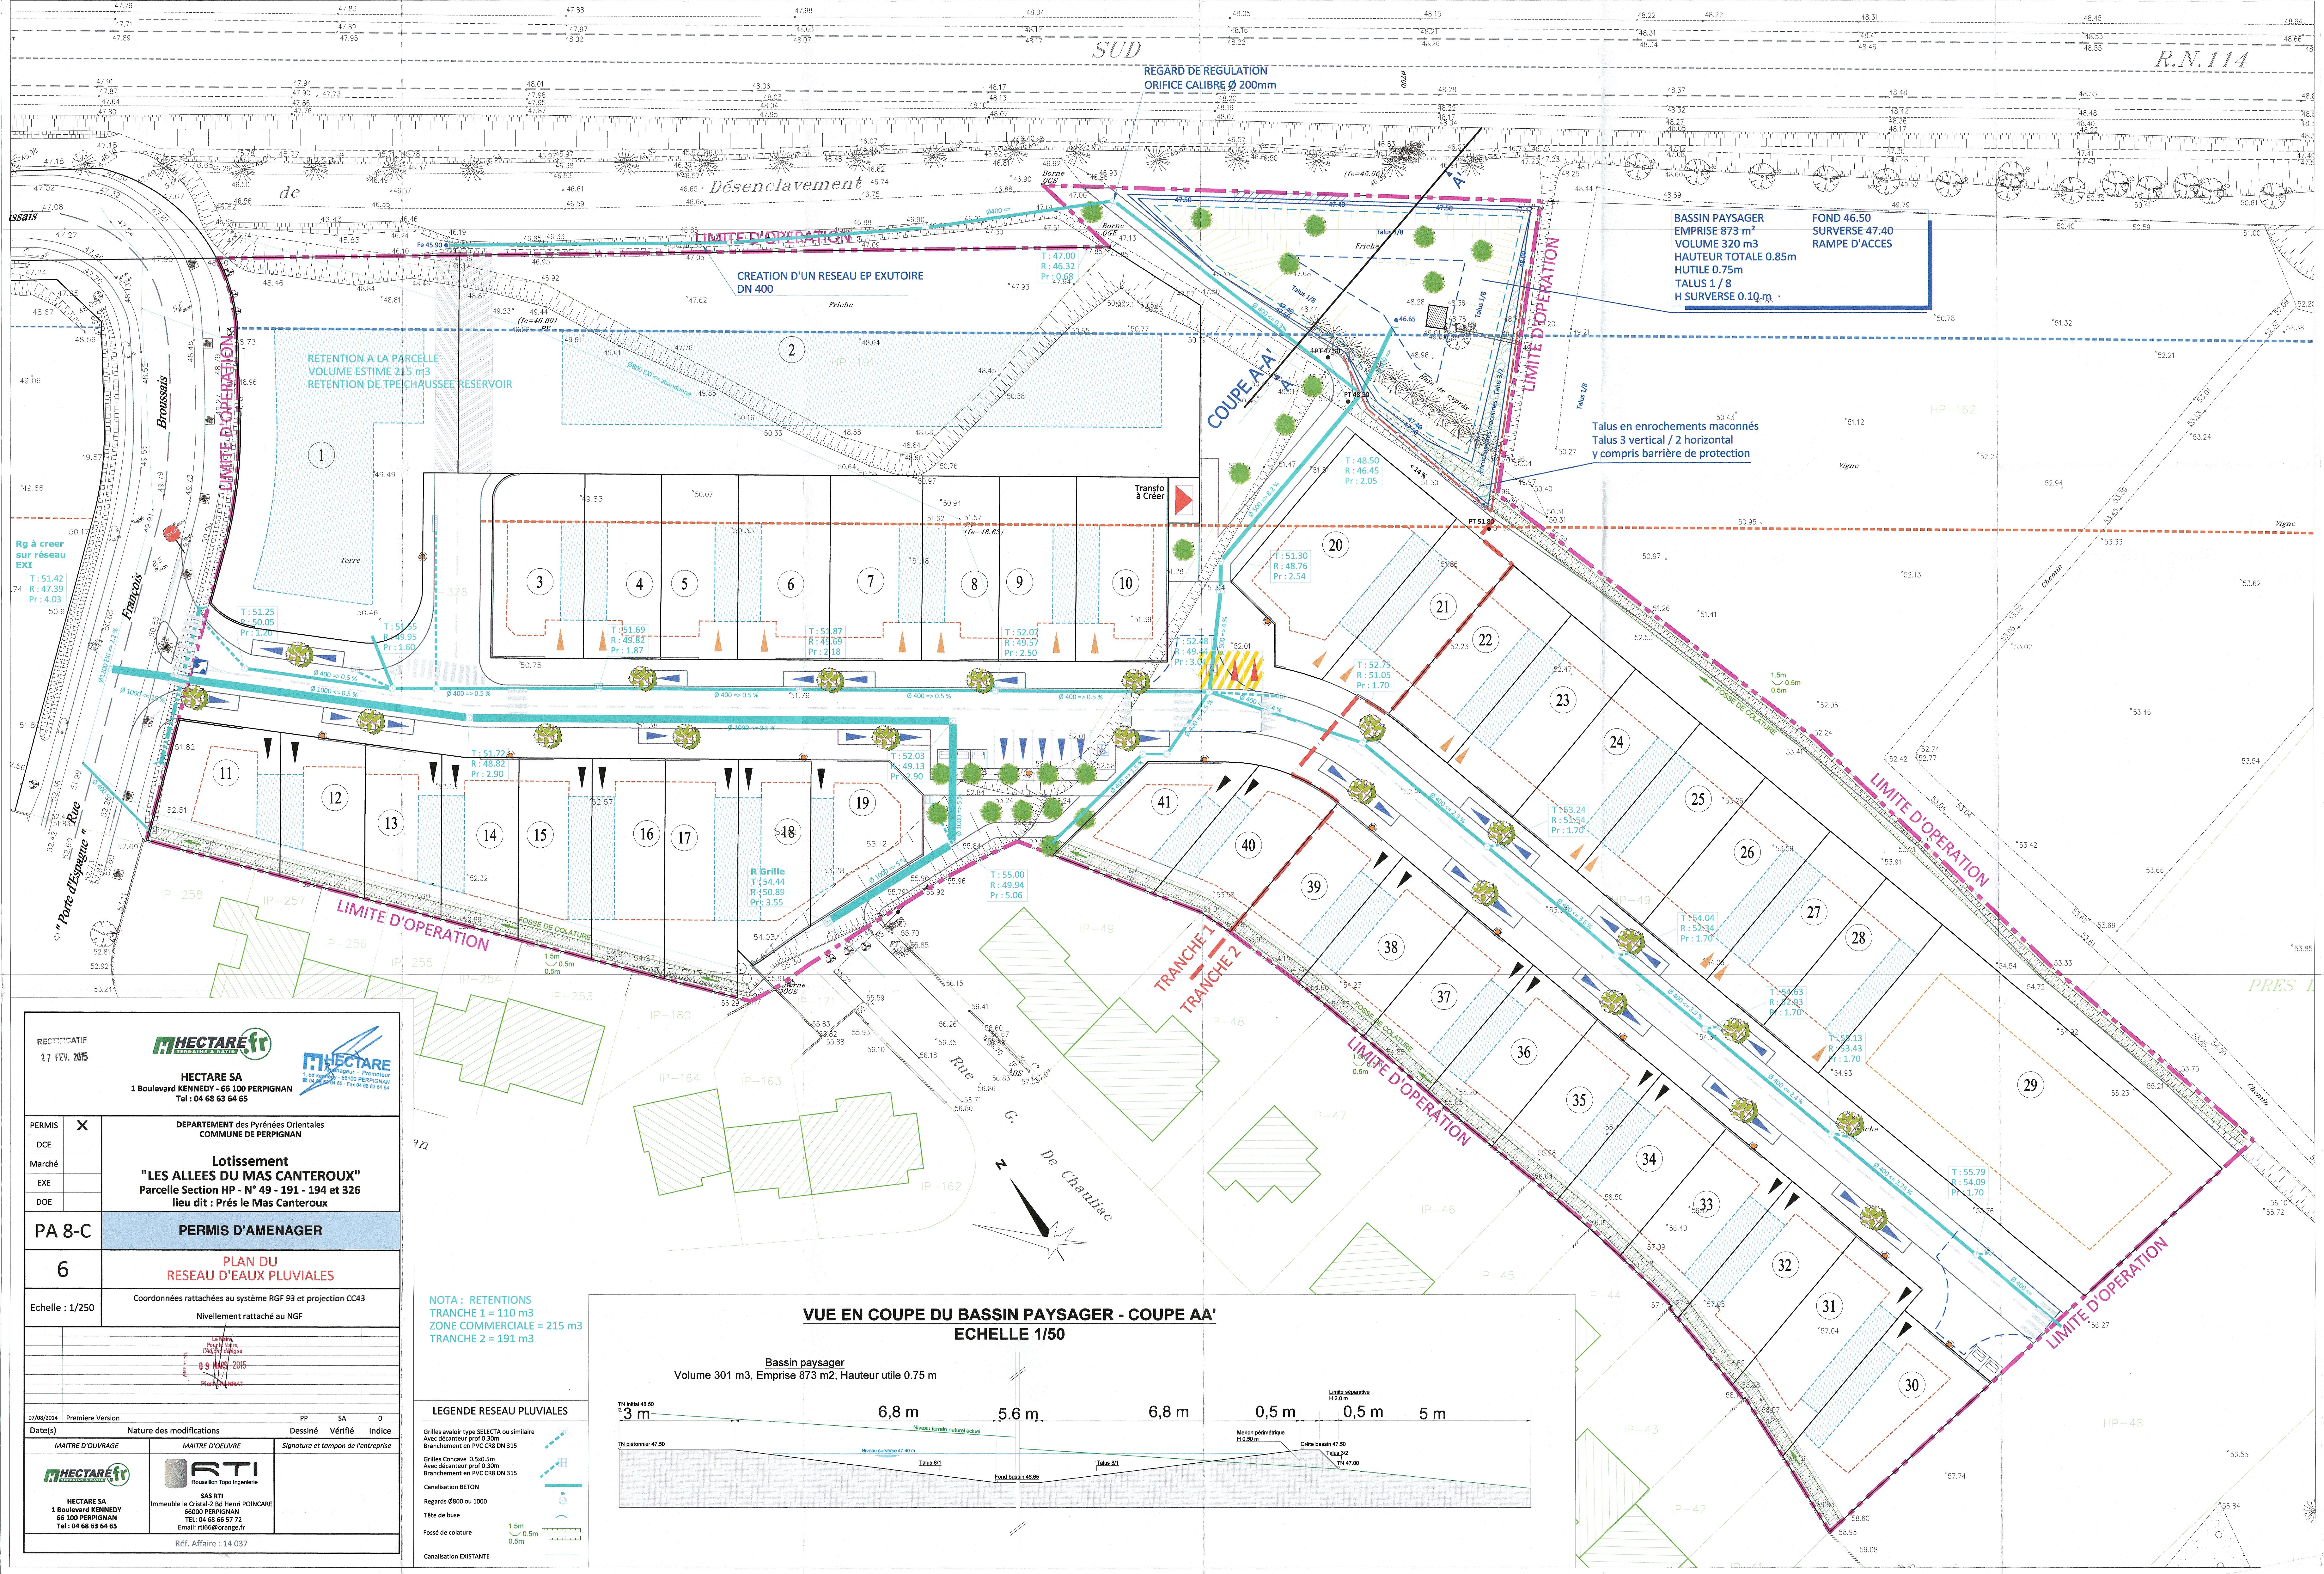

RECTIFICATIF
27 FEV. 2015

HECTARE SA
1 Boulevard KENNEDY - 66 100 PERPIGNAN
Tel : 04 68 63 64 65

1 bd Kennedy - 66100 PERPIGNAN
04 68 63 64 65 - Fax 04 68 63 64 64

PERMIS	X	DEPARTEMENT des Pyrénées Orientales COMMUNE de PERPIGNAN
DCE		
Marché		
EXE		
DOE		
PA 8-C		Lotissement "LES ALLEES DU MAS CANTEROUX" Parcelle Section HP - N° 49 - 191 - 194 et 326 lieu dit : Prés le Mas Canteroux
6		PERMIS D'AMENAGER
Echelle : 1/250		Coordonnées rattachées au système RGF 93 et projection CC43 Nivellement rattaché au NGF
07/08/2014	Première Version	
Nature des modifications		PP SA O
MAITRE D'OUVRAGE		MAITRE D'OEUVRE
HECTARE SA 1 Boulevard KENNEDY 66 100 PERPIGNAN Tel : 04 68 63 64 65		SAS RTI Immeuble le Cristal-2 Bd Henri POINCARÉ 66000 PERPIGNAN TEL: 04 68 66 57 72 Email: rti66@orange.fr
Réf. Affaire : 14 037		

NOTA : RETENTIONS
TRANCHE 1 = 110 m3
ZONE COMMERCIALE = 215 m3
TRANCHE 2 = 191 m3

LEGENDE RESEAU PLUVIALES

Grilles avaloir type SELECTA ou similaire
Avec décauteur prof 0.30m
Branchement en PVC Ø80 DN 315

Grilles Concave 0.5x0.5m
Avec décauteur prof 0.30m
Branchement en PVC Ø80 DN 315

Canalisation BETON

Regards Ø800 ou 1000

Tête de buse

Fossé de colature

Canalisation EXISTANTE

1.5m

0.5m

0.5m

