


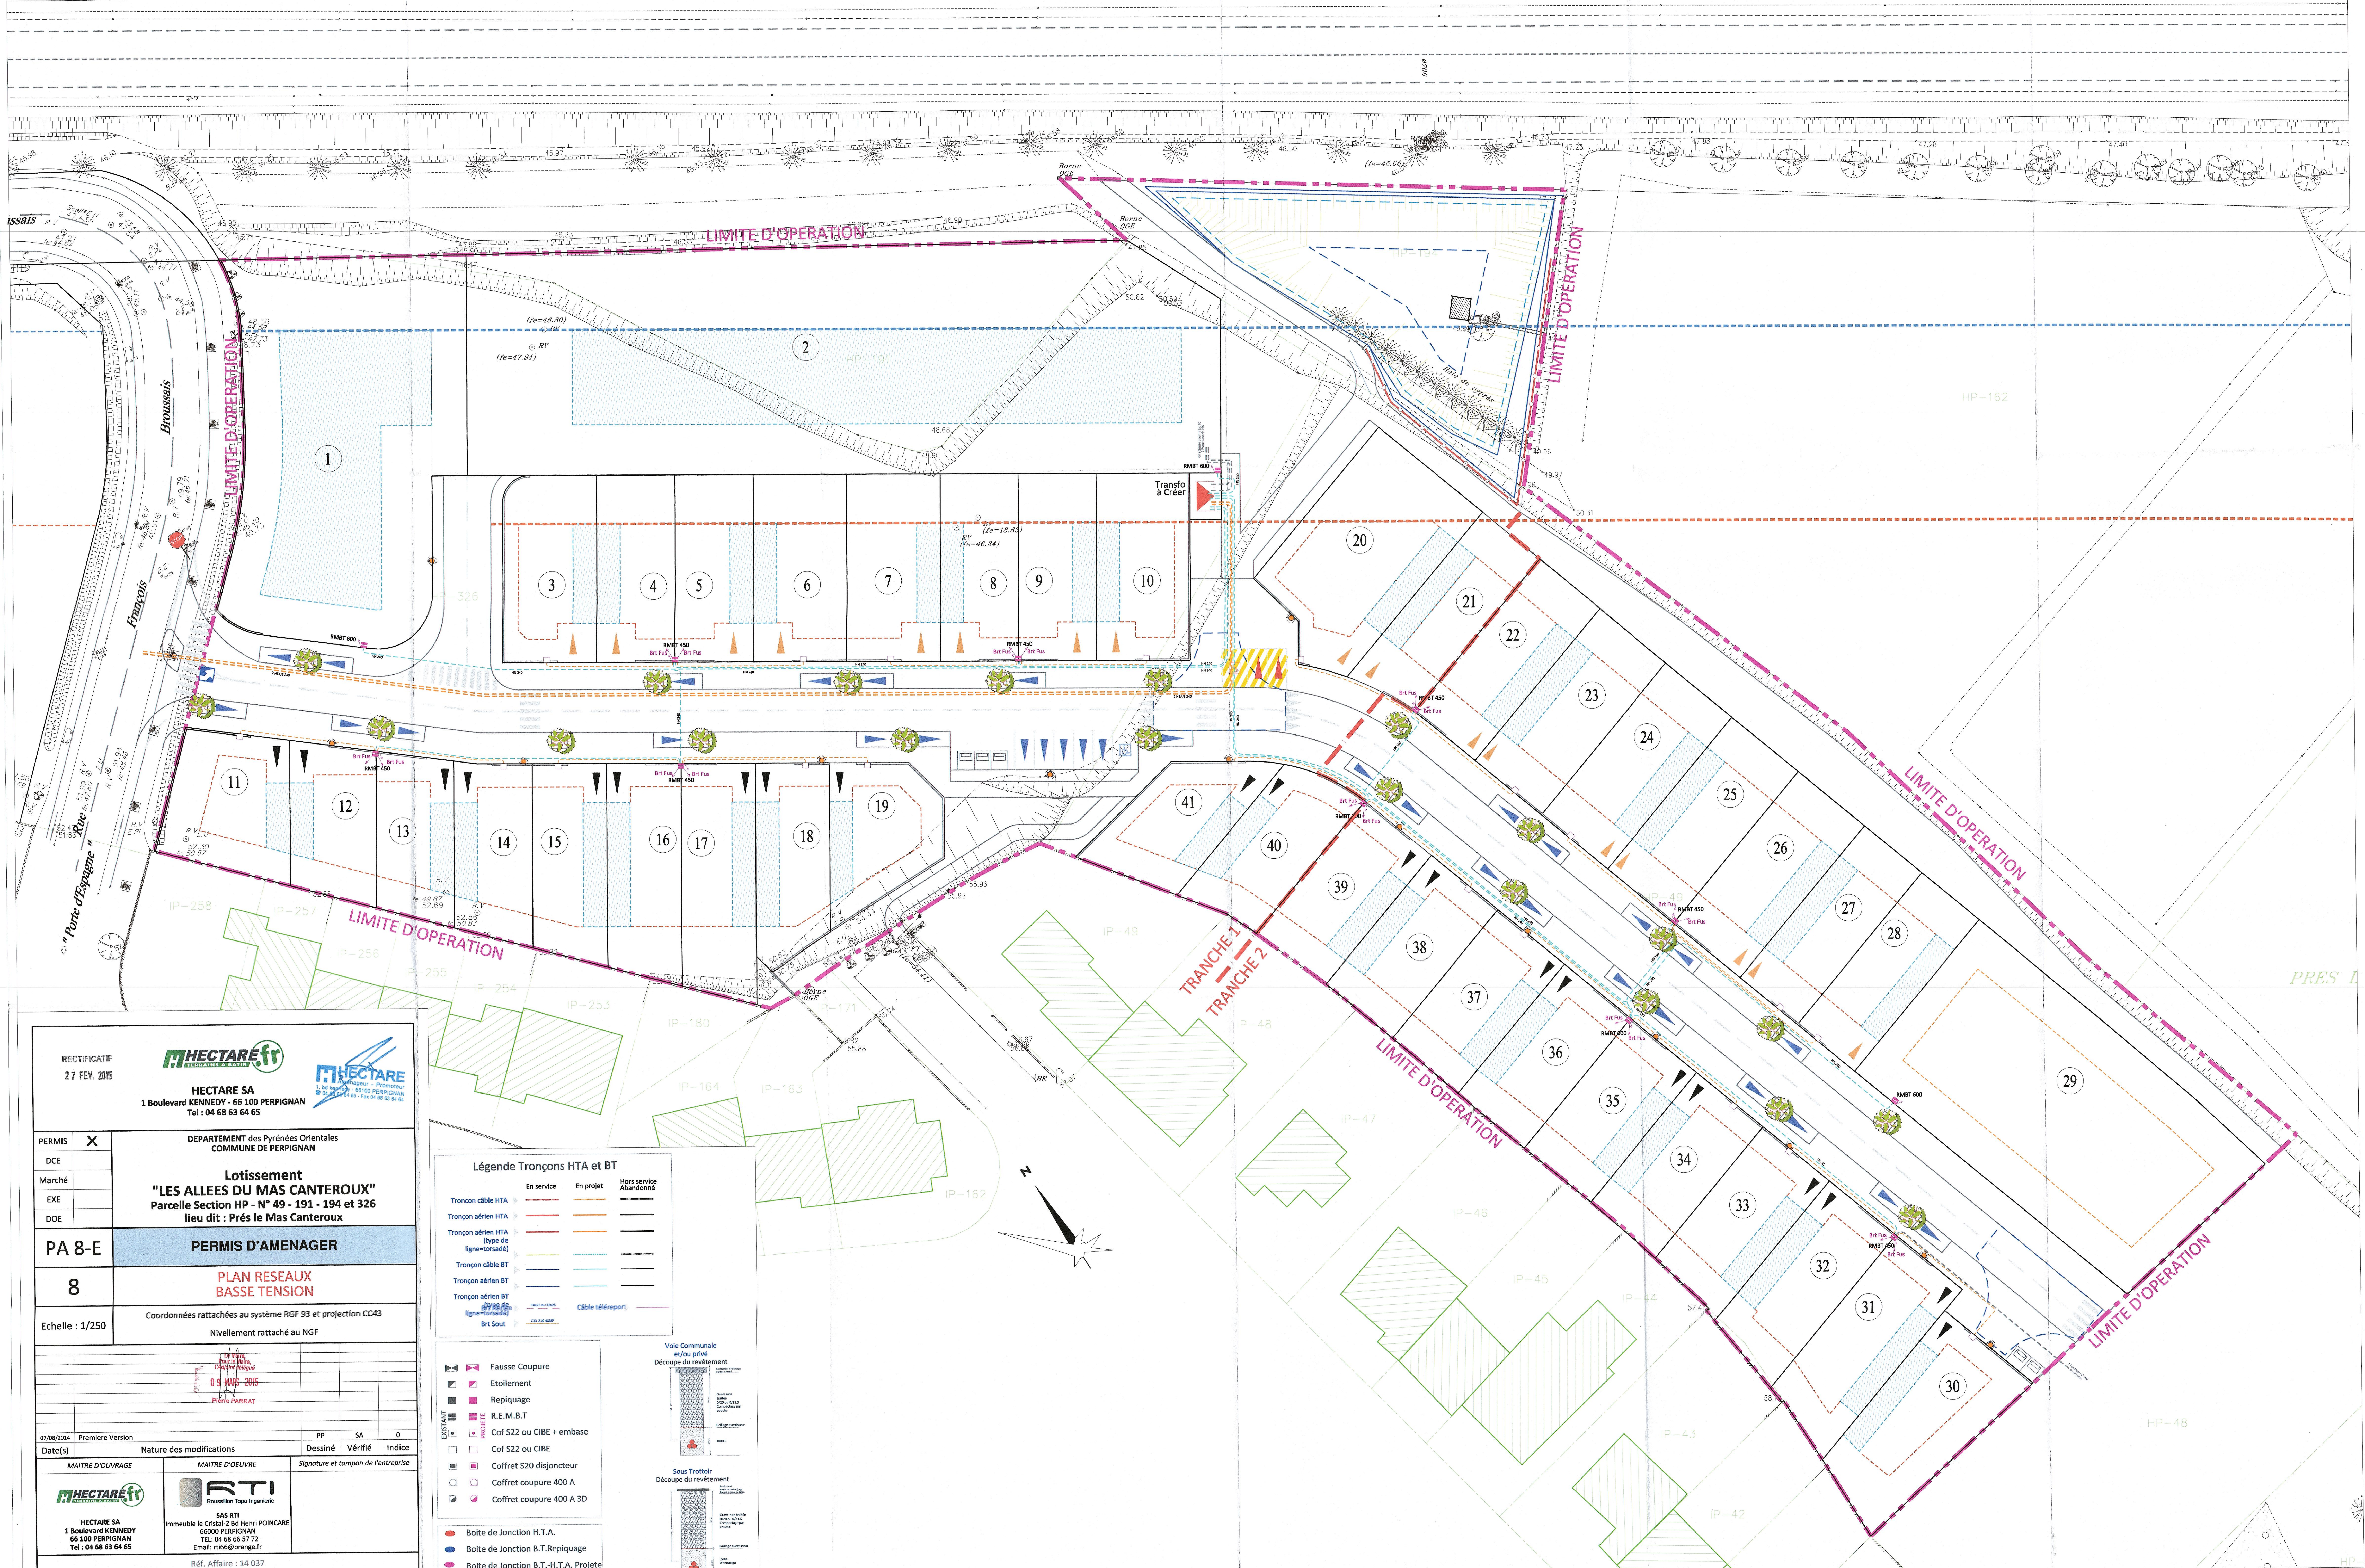

RECTIFICATIF
27 FEV. 2015

HECTARE SA
1 Boulevard KENNEDY - 66 100 PERPIGNAN
Tel : 04 68 63 64 65

DEPARTEMENT des Pyrénées Orientales
COMMUNE DE PERPIGNAN

**Lotissement
"LES ALLEES DU MAS CANTEROUX"**
Parcelle Section HP - N° 49 - 191 - 194 et 326
lieu dit : Prés le Mas Canteroux

PA 8-E

PERMIS D'AMENAGER

8

PLAN RESEAUX
BASSE TENSION

Echelle : 1/250

Coordonnées rattachées au système RGF 93 et projection CC43
Nivellement rattaché au NGF

07/06/2014

Première Version

Nature des modifications

PP

SA

0

Date(s)

Dessiné

Vérifié

Indice

MAITRE D'OUVRAGE

MAITRE D'OEUVRE

Signature et tampon de l'entreprise

HECTARE SA
1 Boulevard KENNEDY
66 100 PERPIGNAN
Tel : 04 68 63 64 65

SAS RTI
Immeuble le Cristal 2 Bd Henri POINCARÉ
66000 PERPIGNAN
TEL : 04 68 66 57 72
Email : rti@orange.fr

Ref. Affaire : 14 037

Légende Tronçons HTA et BT

Tronçon câble HTA

Tronçon aérien HTA

Tronçon aérien HTA (type de ligne-torsadée)

Tronçon câble BT

Tronçon aérien BT

Tronçon aérien BT (type de ligne-torsadée)

Tronçon souterrain BT

En service

En projet

Hors service Abandonné

Boîte de Jonction H.T.A.

Boîte de Jonction B.T. Repiquage

Boîte de Jonction B.T.-H.T.A. Projetée

Fausse Coupure

Etoilement

Repiquage

R.E.M.B.T

Cof S22 ou CIBE + embase

Cof S22 ou CIBE

Coffret S20 disjoncteur

Coffret coupure 400 A

Coffret coupure 400 A 3D

Voie Communale et/ou privé Découpe du revêtement

Sous Trottoir Découpe du revêtement