


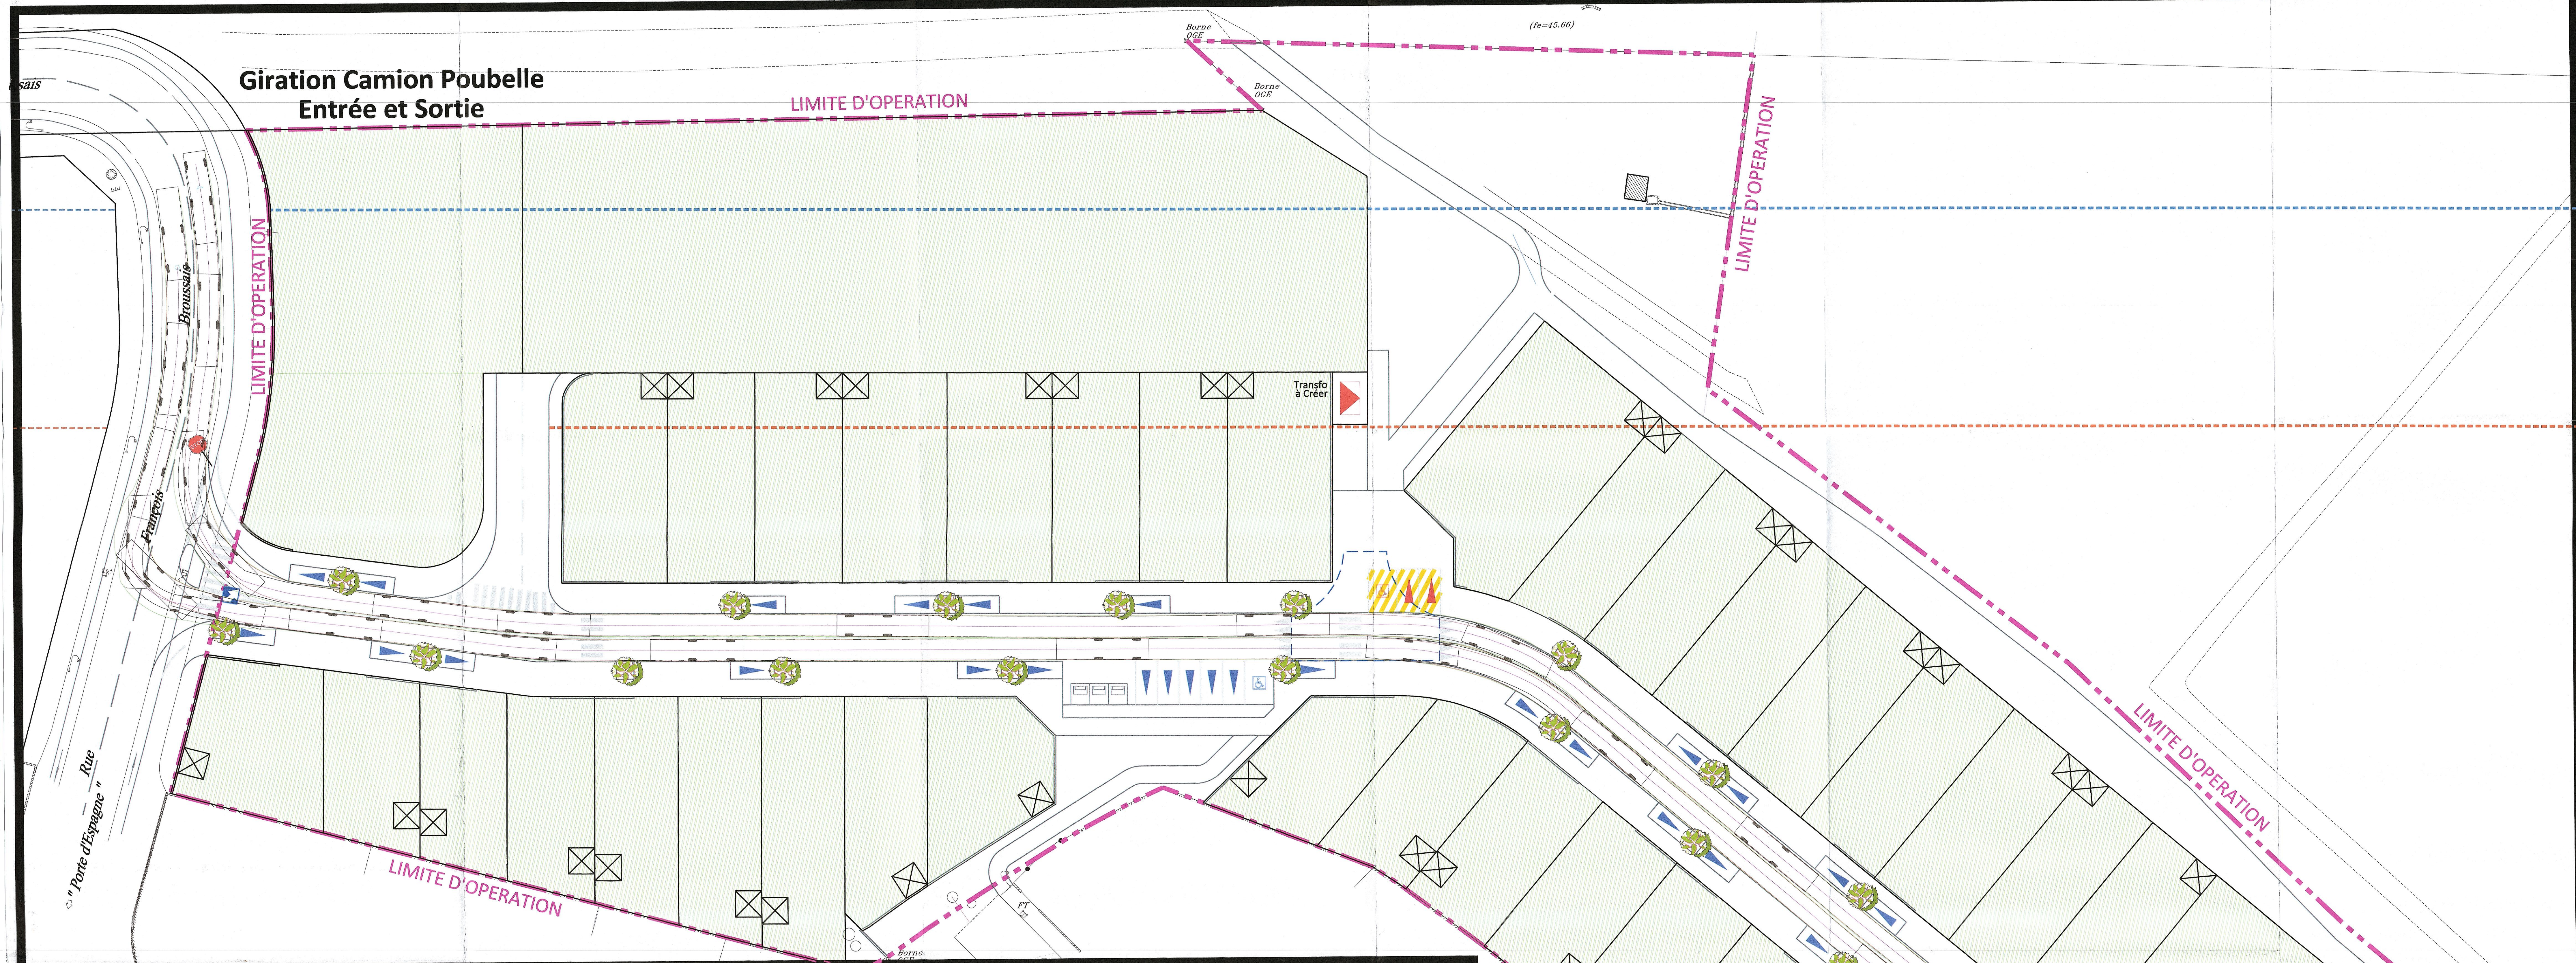

RECTIFICATIF 06 MARS 2015						
HECTARE SA 1 Boulevard KENNEDY - 66 100 PERPIGNAN Tel : 04 68 63 64 65		DEPARTEMENT des Pyrénées Orientales COMMUNE DE PERPIGNAN				
PERMIS ☒		Lotissement "LES ALLEES DU MAS CANTEROUX" Parcelle Section HP - N° 49 - 191 - 194 et 326 lieu dit : Prés le Mas Canteroux				
DCE						
Marché						
EXE						
DOE						
PA 8-G		PERMIS D'AMENAGER				
10		PLAN des GIRATIONS				
Echelle : 1/250		Coordonnées rattachées au système RGF 93 et projection CC43 Nivellement rattaché au NGF				
10/02/2015		Mise à jour Giration		PP	SA	A
07/08/2014		Première Version		PP	SA	O
Date(s)		Nature des modifications		Dessiné	Vérifié	Indice
MAITRE D'OUVRAGE		MAITRE D'OEUVRE		Signature et tampon de l'entreprise		
 HECTARE SA 1 Boulevard KENNEDY 66 100 PERPIGNAN Tel : 04 68 63 64 65		 SAS RTI Immeuble le Cristal-2 Bld Henri POINCARE 66000 PERPIGNAN TEL : 04 68 66 57 72 Email: rti66@orange.fr				
RÉF. Affaire : 14 037						

