
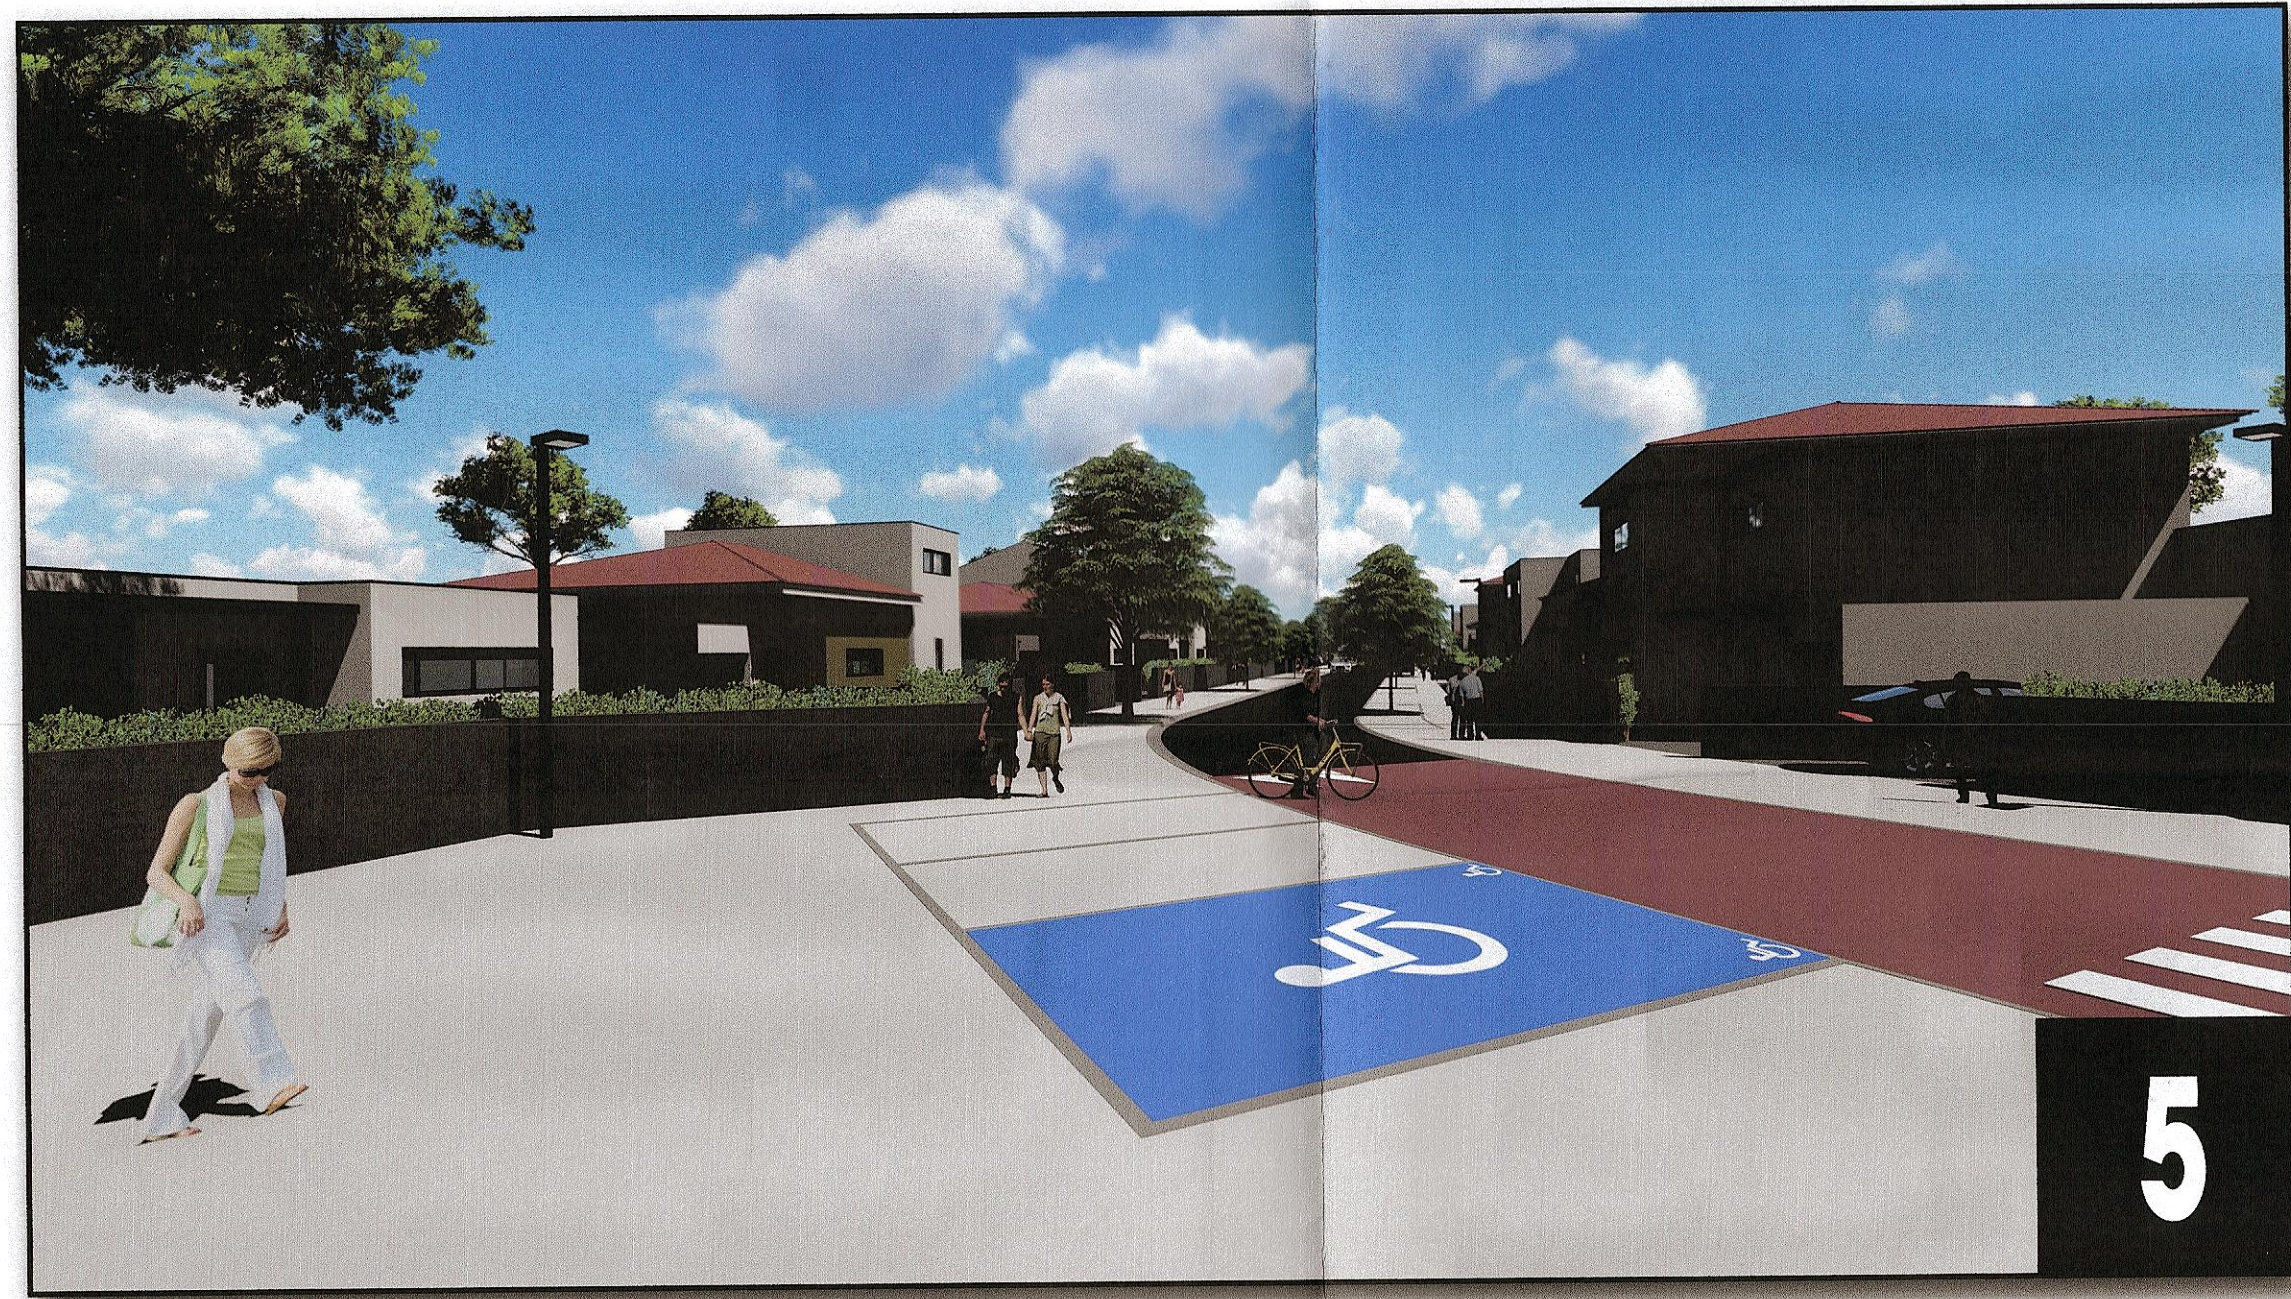
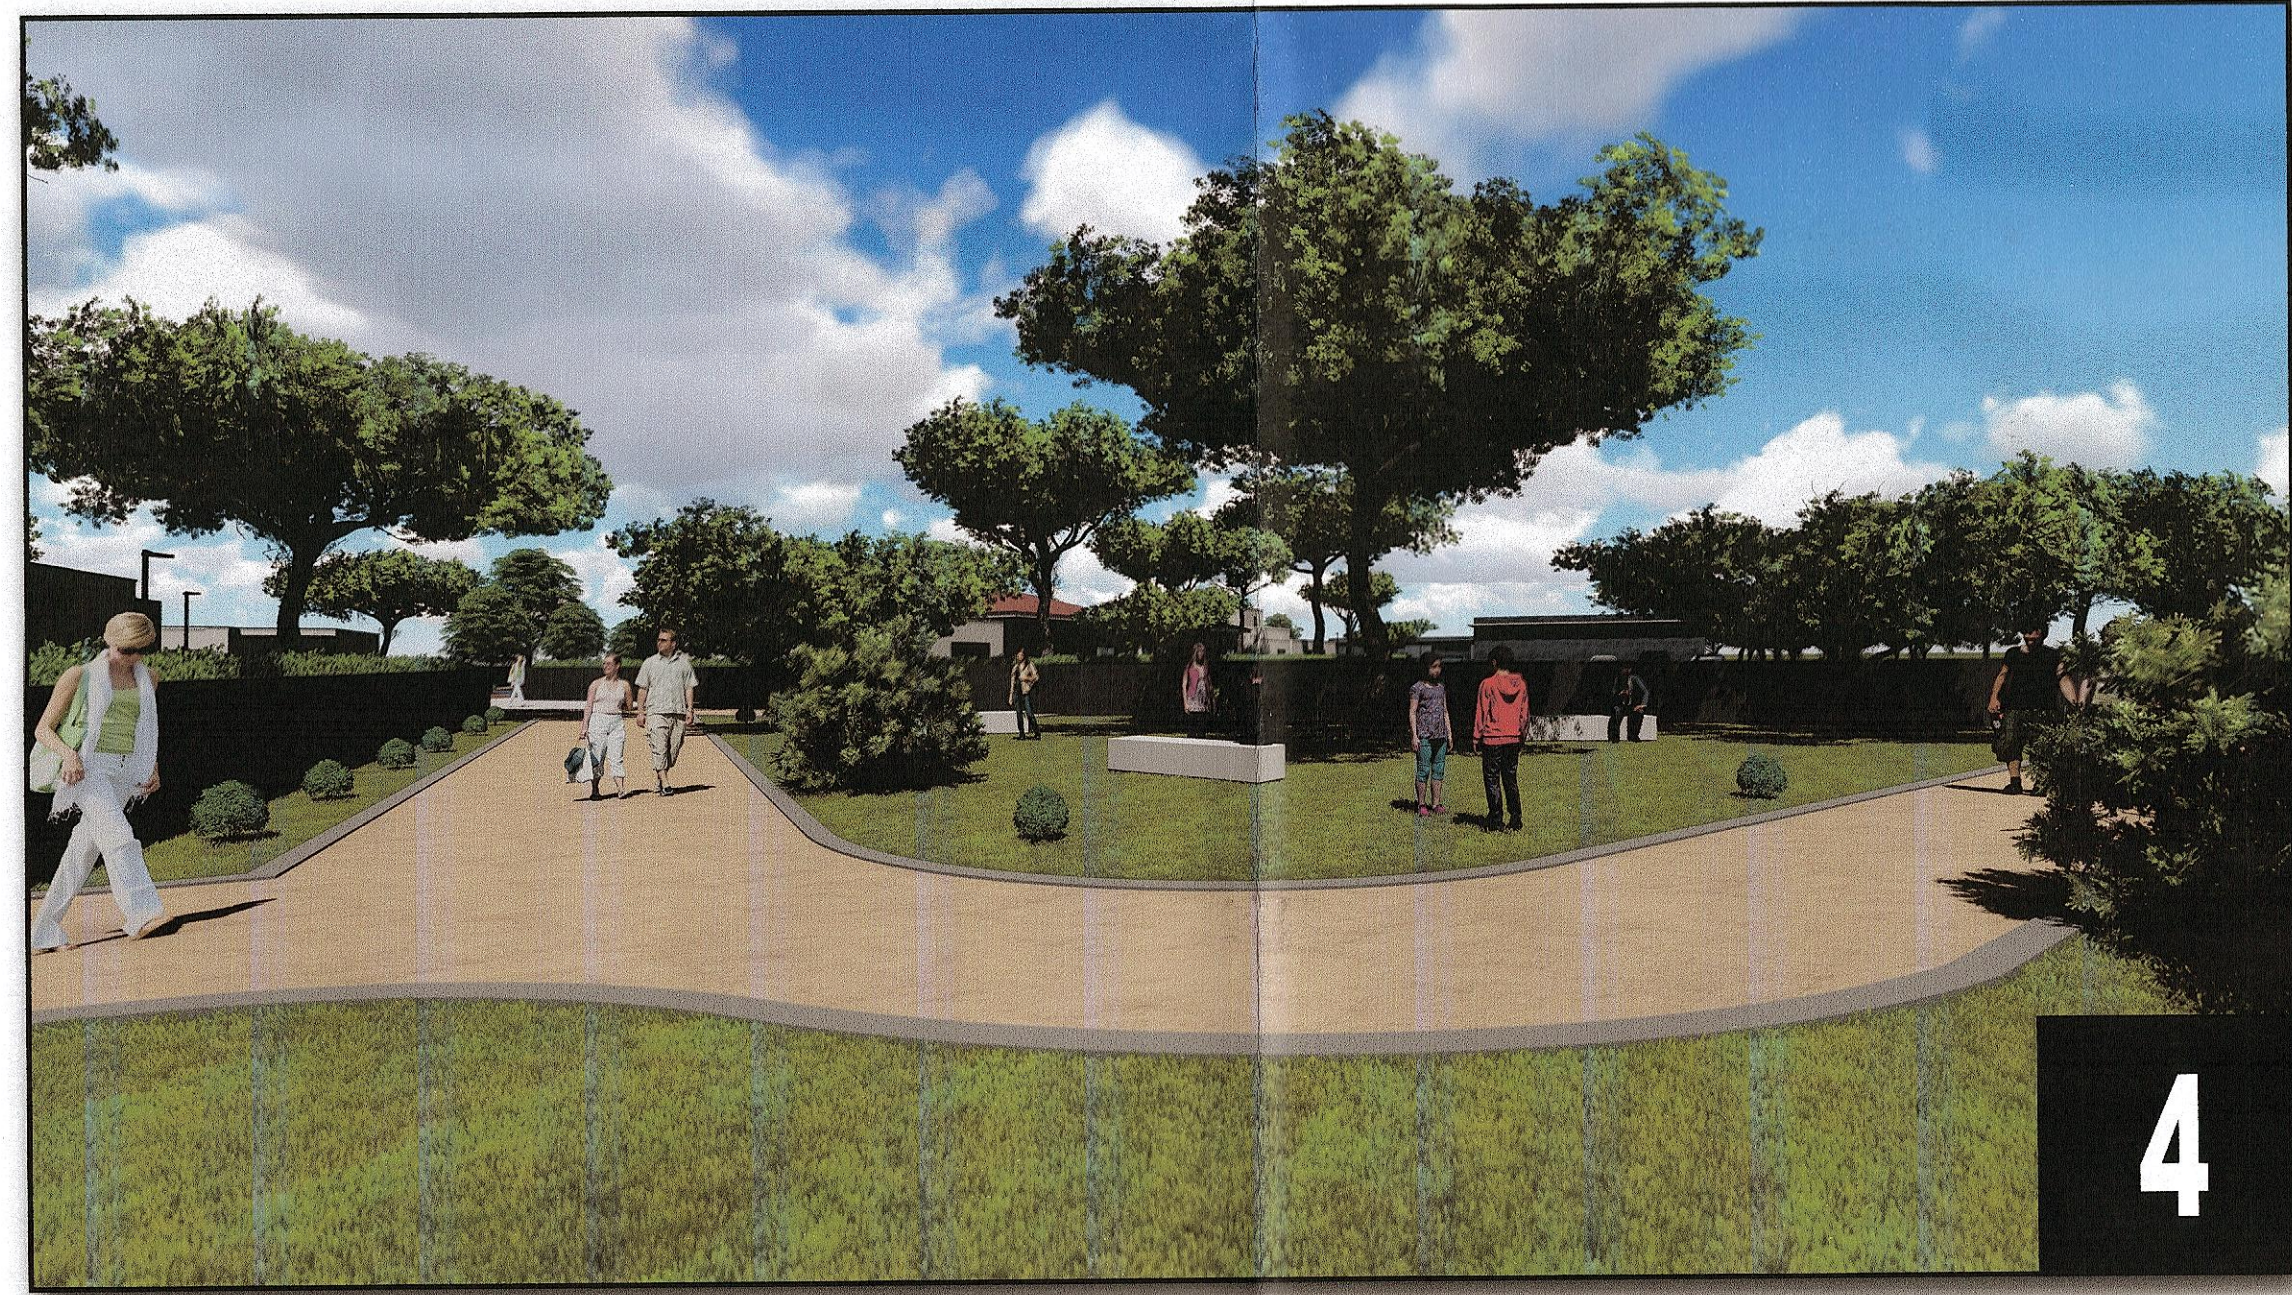
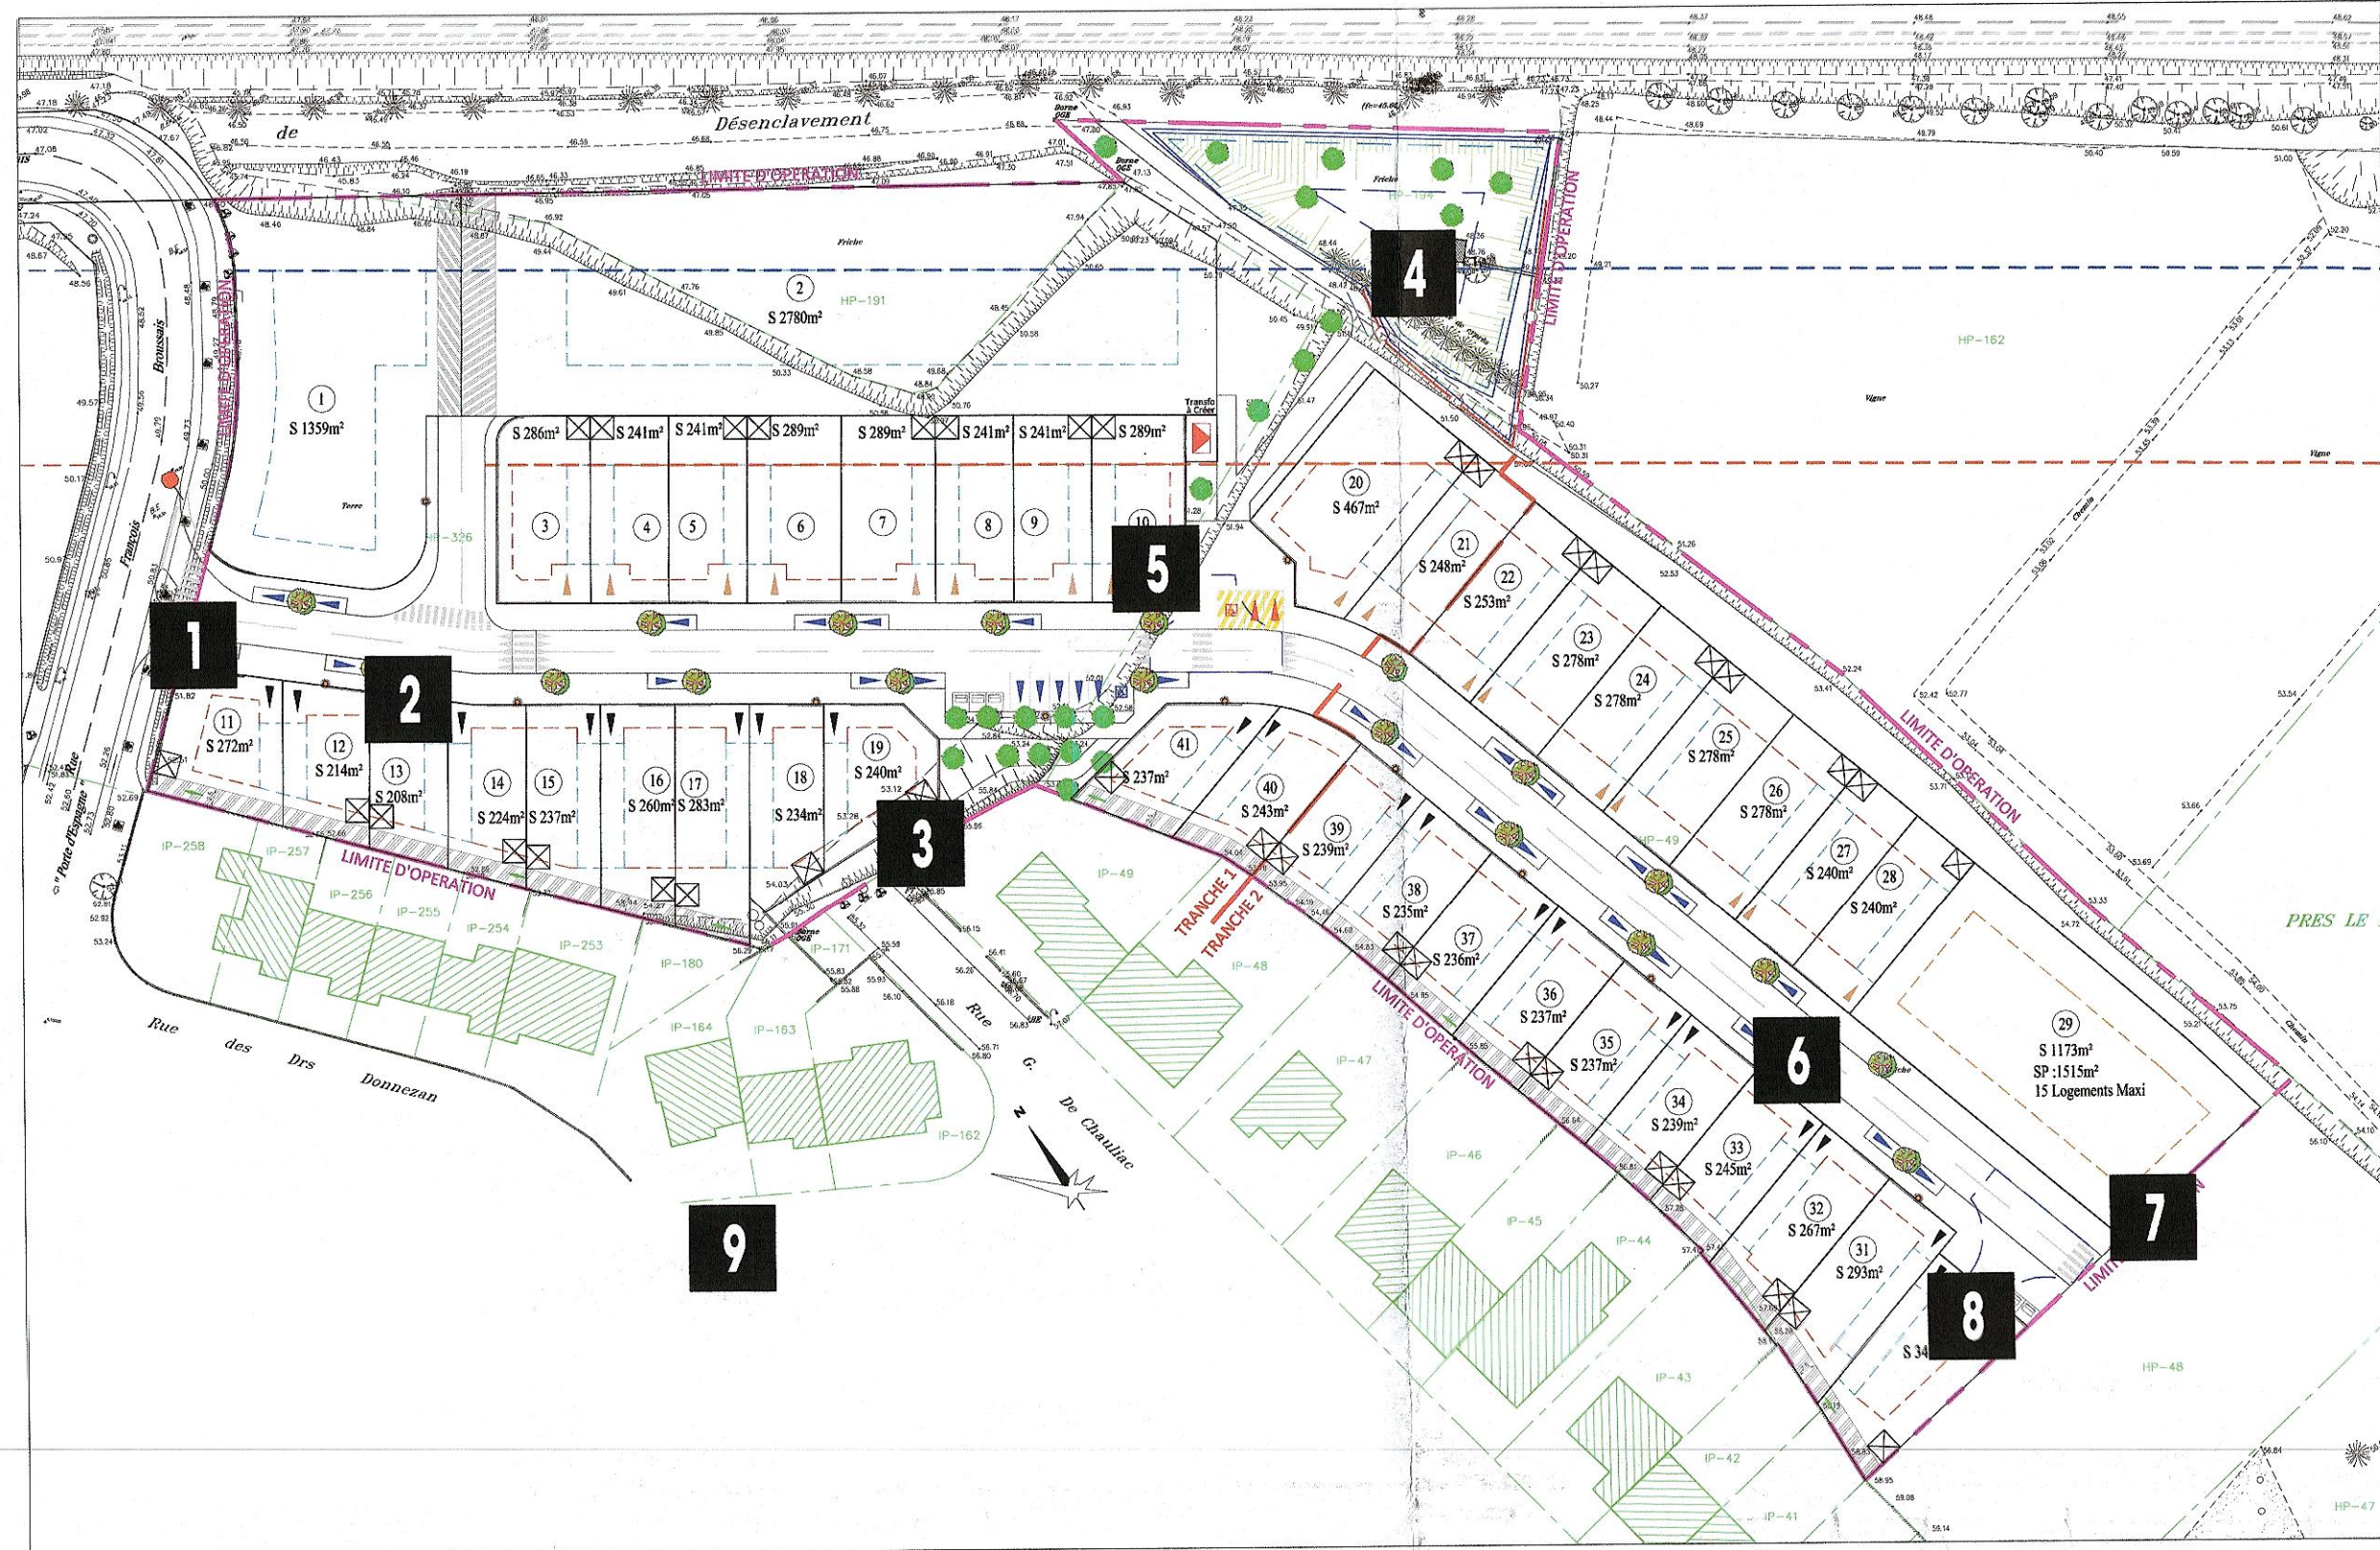


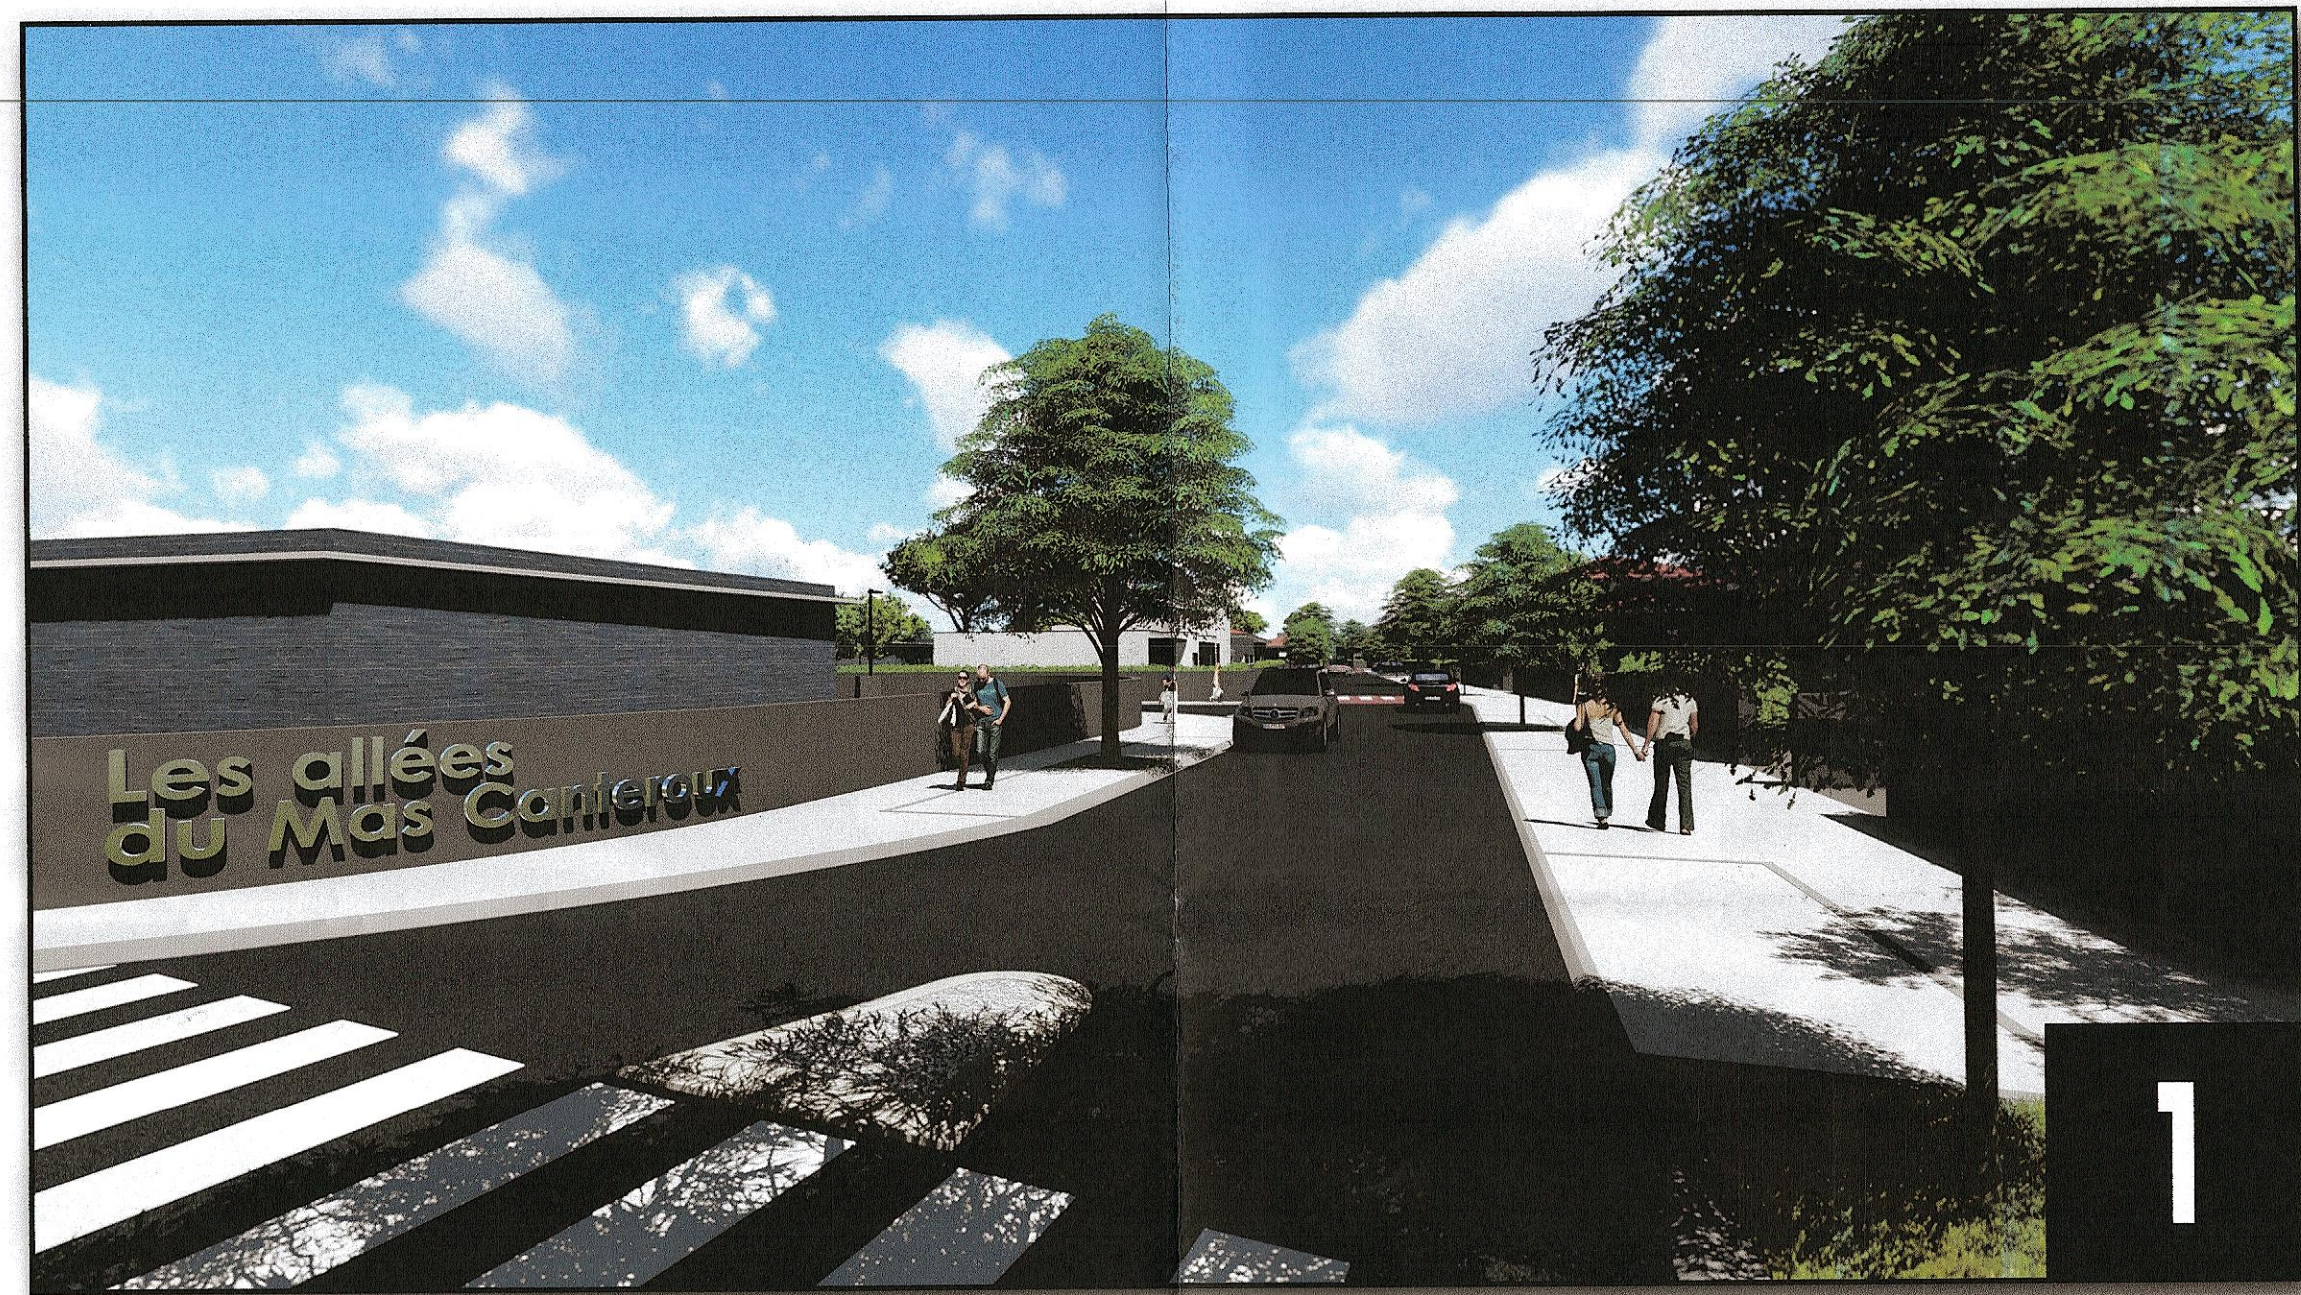

RECTIFICATIF

27 FEV. 2015

HECTARE.fr

HECTARE SA

1 Boulevard KENNEDY - 66 100 PERPIGNAN

Tel : 04 68 63 64 65

DEPARTEMENT des Pyrénées Orientales

COMMUNE DE PERPIGNAN

PERMIS

DCE

Marché

EXE

DOE

Lotissement

"LES ALLEES DU MAS CANTEROUX"

Parcelle Section HP - N° 49 - 191 - 194 et 326

lieu dit : Prés le Mas Canteroux

PA 9

PERMIS D'AMENAGER

HYPOTHESE D'IMPLANTATION

ARCHITECTURALE

La Mairie

Pour info

09 Mars 2015

Pierre PARENT

10/02/2015

Mise à jour

15/09/2014

Mise à jour de la Légende

07/08/2014

Première Version

PP

SA

B

PP

SA

A

PP

SA

O

Date(s)

Nature des modifications

Dessiné

Vérifié

Indice

MAITRE D'OUVRAGE

MAITRE D'OEUVRE

HECTARE.fr

HECTARE SA

1 Boulevard KENNEDY

66 100 PERPIGNAN

Tel : 04 68 63 64 65

FTI

Roussillon Topo Ingénierie

SAS RTI

Immeuble le Cristal-2 Bd Henri POINCARE

66000 PERPIGNAN

TEL 04 68 66 57 72

Email: rti66@orange.fr

Signature et tampon de l'entreprise

Réf. Affaire : 14 037