


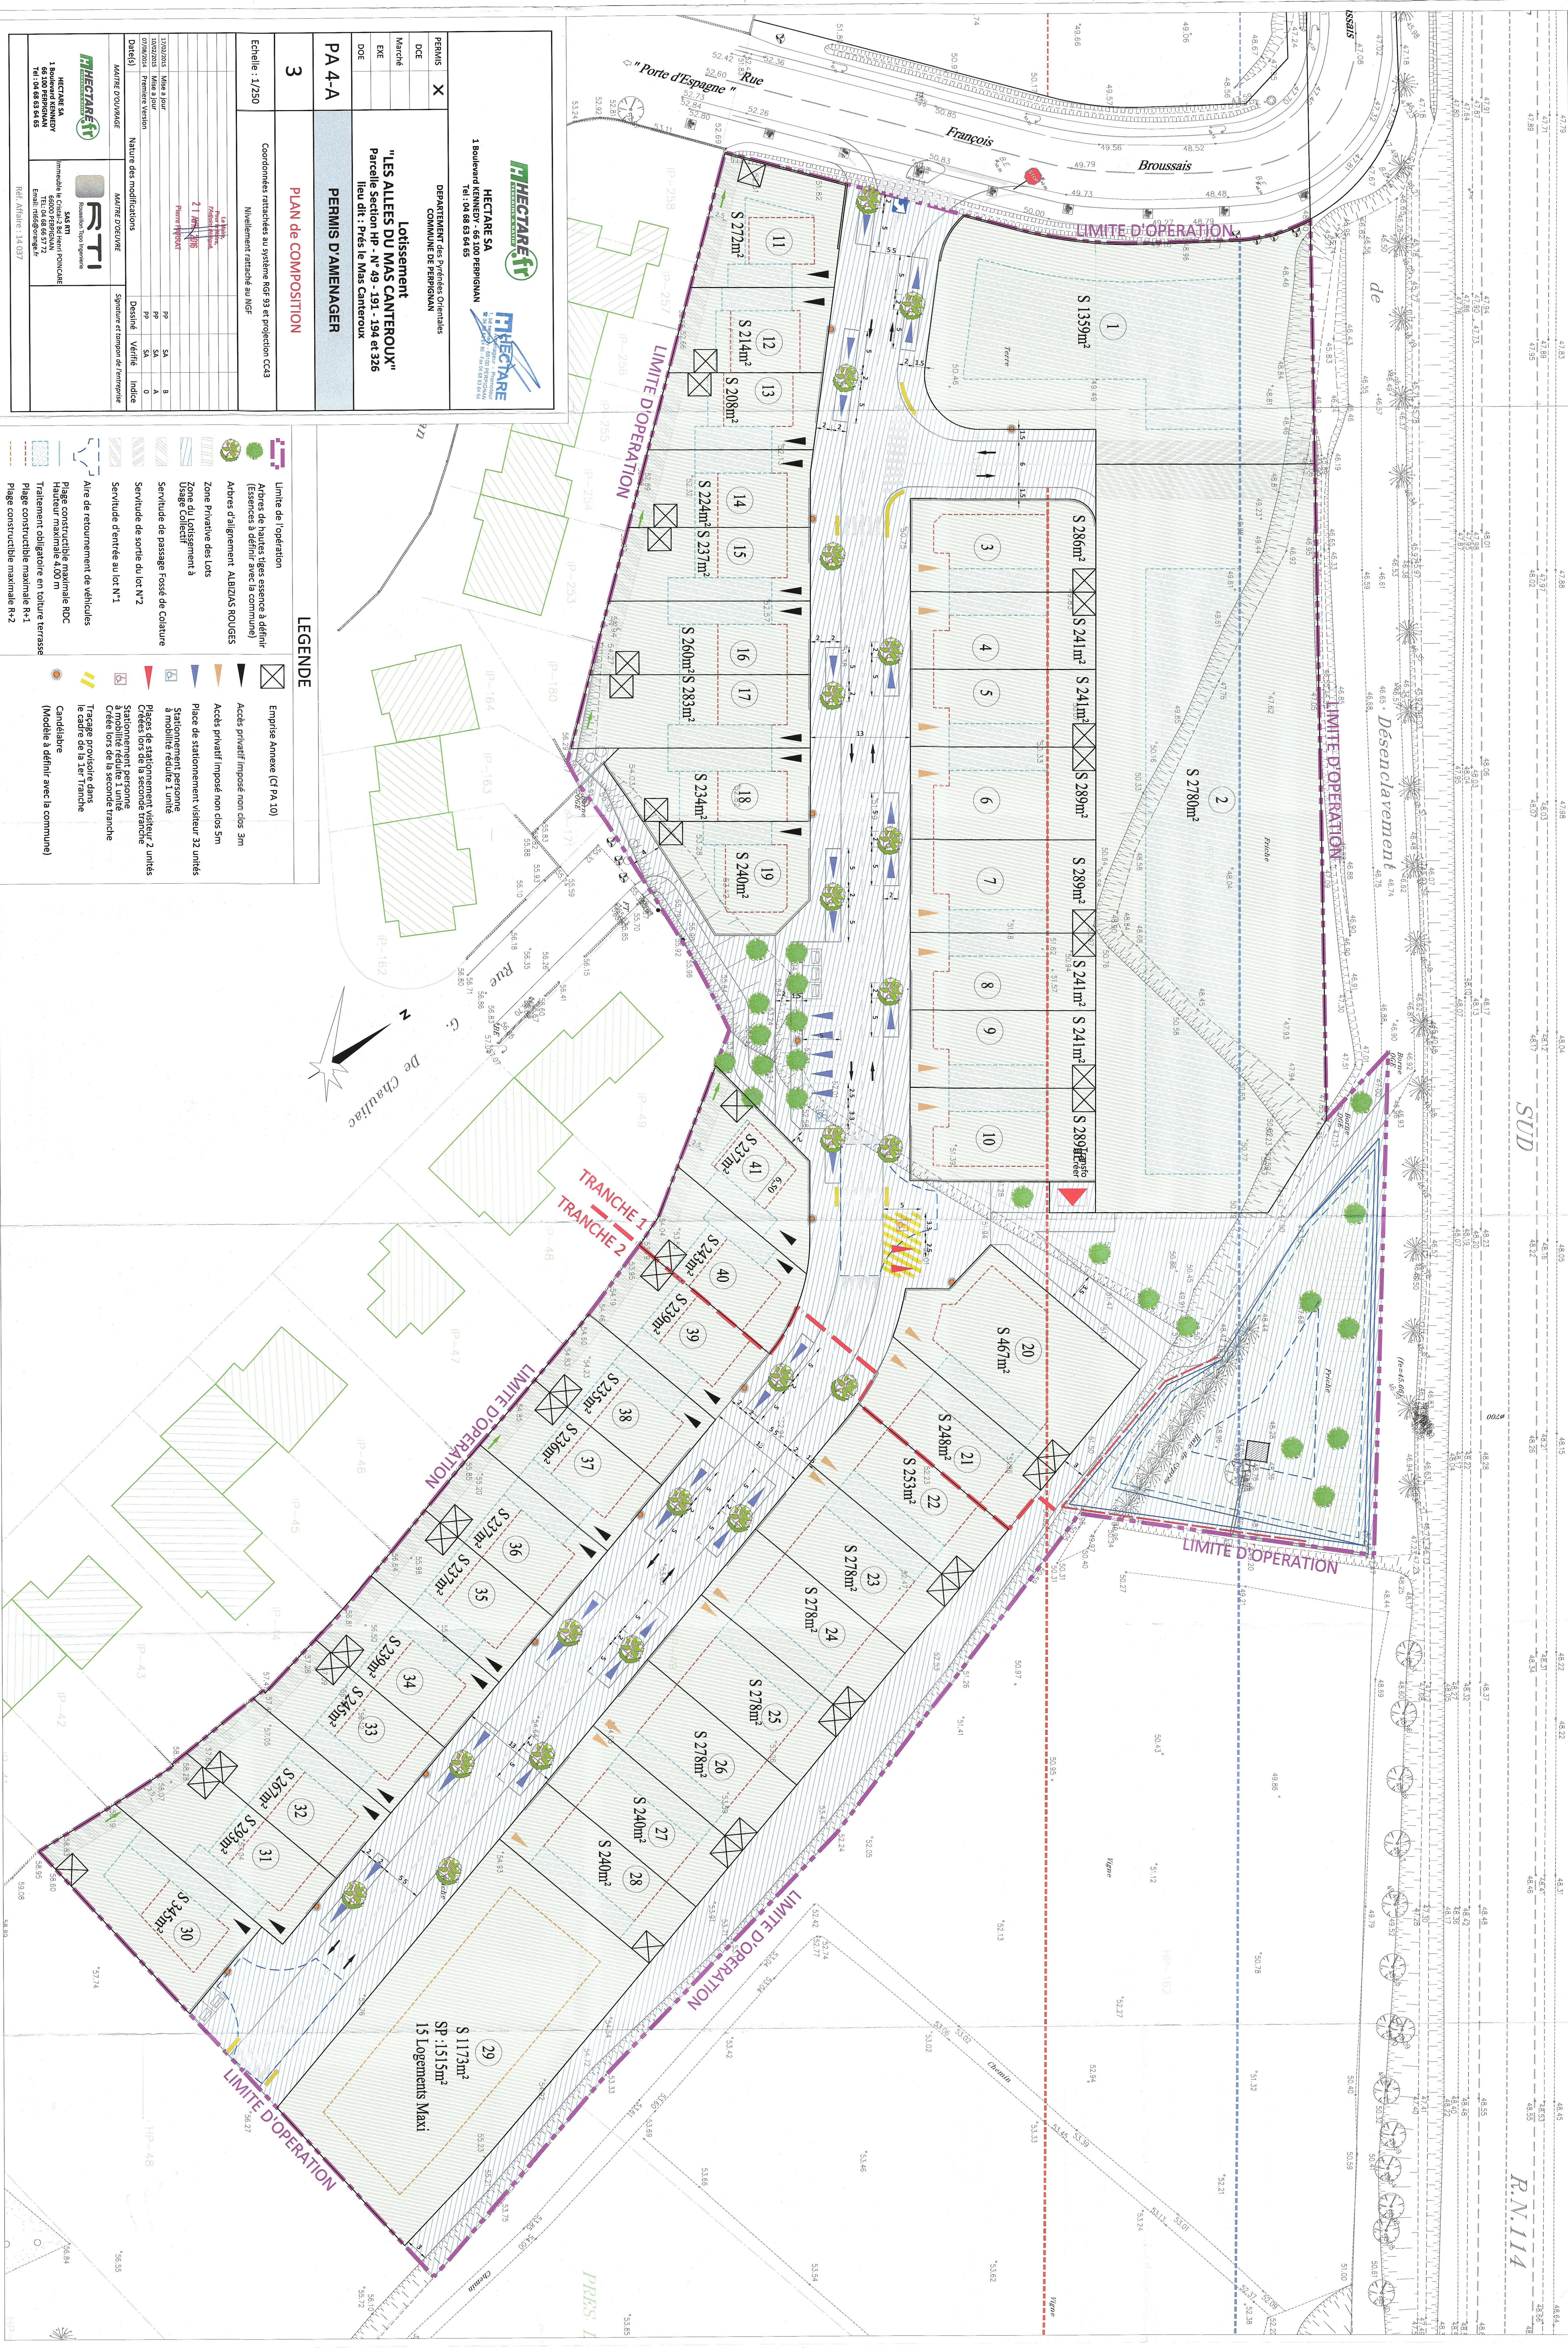

PERMIS

DCE

Marché

DCE

PA 4-A

Lotissement

"LES ALLEES DU MAS CANTEROUX"

Parcelle Section HP - N° 49 - 191 - 194 et 326

lieu dit : Prés le Mas Canteroux

PERMIS D'AMENAGER

HECTARE SA

1 Boulevard KENNEDY - 66 100 PERPIGNAN

Tel : 04 68 63 64 65

DEPARTEMENT des Pyrénées Orientales

COMMUNE DE PERPIGNAN

3

PLAN de COMPOSITION

Coordonnées attachées au système RGF 93 et projection CC33

Echelle : 1/250

Nivellement attaché au NGF

MAIRIE D'OUVÈQUE

Signature et tampon de l'annexaire

HECTARE SA

1 Boulevard KENNEDY

66 100 PERPIGNAN

Tel : 04 68 63 64 65

HECTARE SA

1 Boulevard KENNEDY

66 100 PERPIGNAN

Tel : 04 68 63 64 65

HECTARE SA

1 Boulevard KENNEDY

66 100 PERPIGNAN

Tel : 04 68 63 64 65

Limite de l'opération

Arbres de hautes tiges assésse à définir

(Essences à définir avec la commune)

Adress d'alignement ALBIZIAS ROUGES

Zone Privative des Lots

Zone du Lotissement à

Usage Collectif

Servitude de passage Fossé de Clature

Servitude de sortie du lot N°2

Servitude d'entrée au lot N°1

Aire de retournement de véhicules

Piège constructible maximale RDC

Hauteur maximale 4.00 m

Traitement obligatoire en volture terrassé

Piège constructible maximale R+1

Piège constructible maximale R+2

Emprise Aménagé (cf PA.10)

Accès privatif imposé non clos 3m

Accès privatif imposé non clos 5m

Place de stationnement visiteur 32 unités

Stationnement personne à mobilité réduite 1 unité

Créées lors de la seconde tranche

Stationnement personne à mobilité réduite 1 unité

Créées lors de la seconde tranche

Tracé provisoire dans le cadre de la 1^{ère} tranche

Cadastre

(Modèle à définir avec la commune)

HECTARE SA

1 Boulevard KENNEDY

66 100 PERPIGNAN

Tel : 04 68 63 64 65

HECTARE SA

1 Boulevard KENNEDY

66 100 PERPIGNAN

Tel : 04 68 63 64 65

HECTARE SA

1 Boulevard KENNEDY

66 100 PERPIGNAN

Tel : 04 68 63 64 65

R.N.114

SUD

48.54

48.53

47.99

47.98

