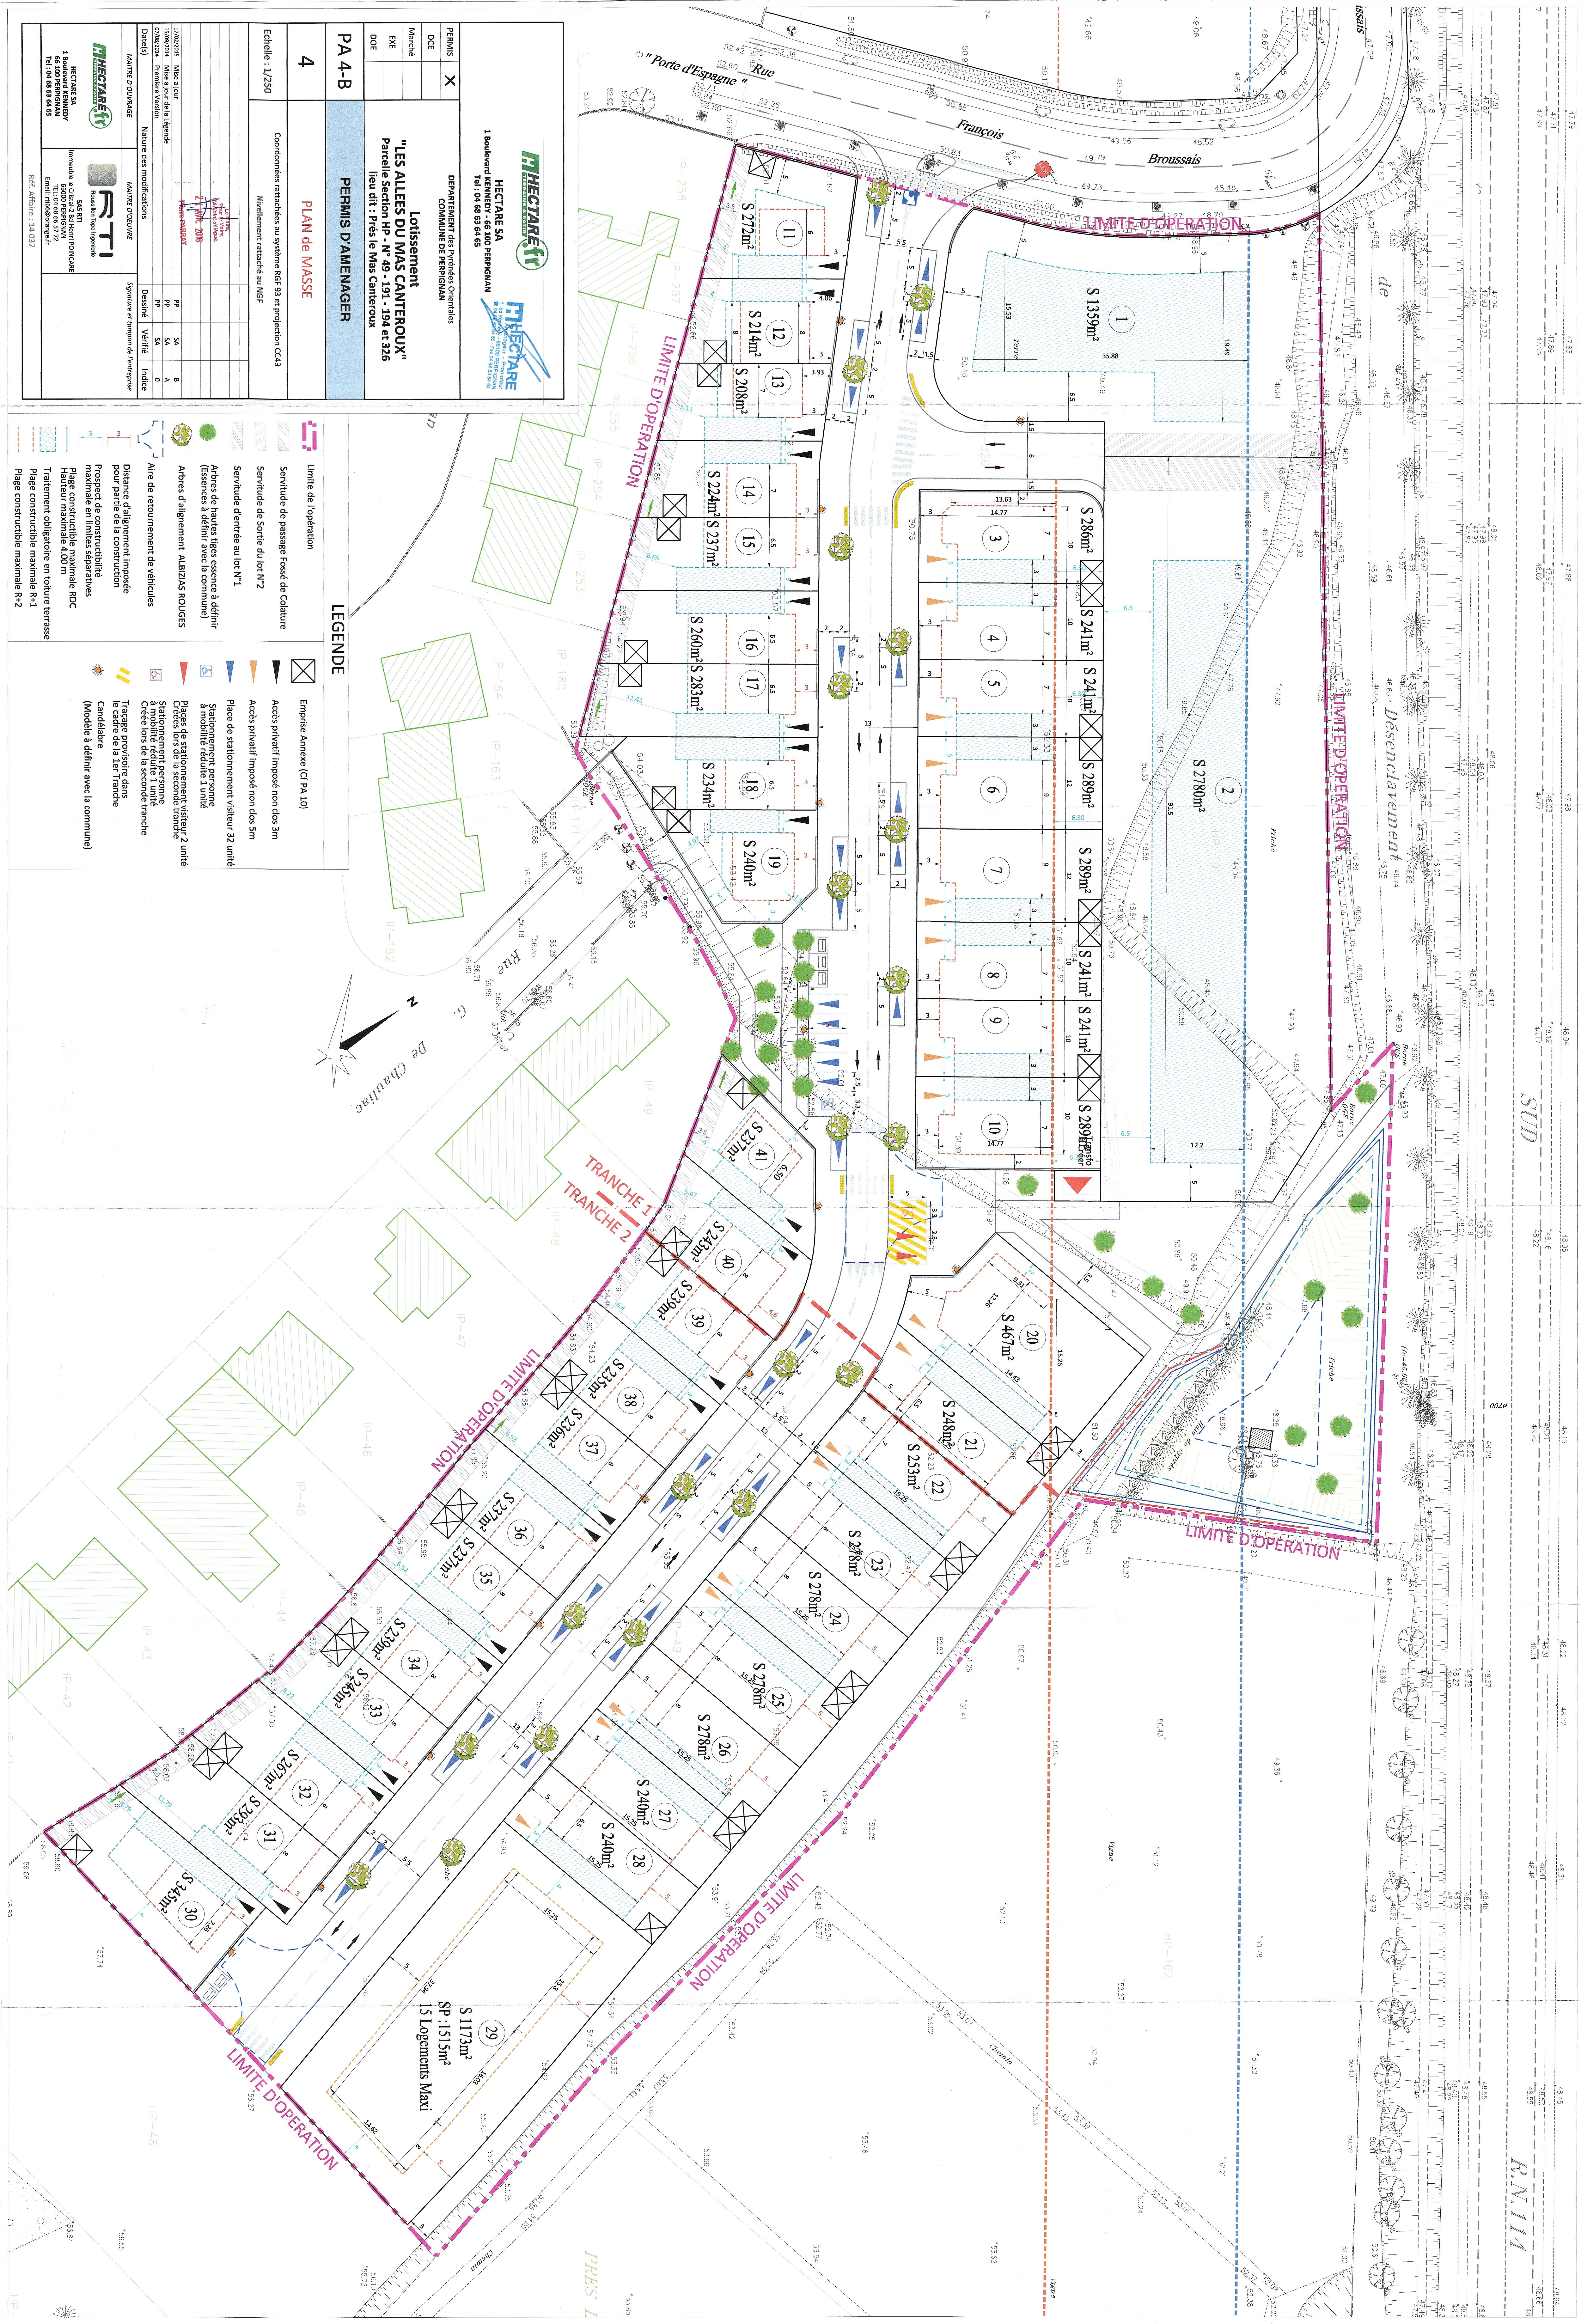


[illegible]

Limite de l'opération	Service de passage Fosse de Cloture	Service de Sortie du lot N°2	Service d'entrée au lot N°1	Adress de hauteurs (tiges essence à définir (Essence à définir avec la commune)	Adress d'alignement ALBIZAS ROUGES	Aire de retournement de véhicules	Distance d'alignement imposée pour partie de la construction	Prospect de constructibilité maximale en limites séparatives	Plage constructible maximale RDC	Hauteur maximale 4,00 m	Traitement obligatoire en toiture terrasse	Pavage constructible maximale R+1
Emprise Amorce (Cr Pa 10)	Accès privé/ imposé non clos 3m	Accès privé/ imposé non clos 5m	Place de stationnement visiteur 32 unités	Stationnement personne à mobilité réduite 1 unité	Plages de stationnement visiteur 2 unités	Créées lors de la seconde tranchée	Stationnement personne à mobilité réduite 1 unité	Créée lors de la seconde tranchée	Travage provisoire dans le cadre de la 1 ^{er} Tranche	Candélabre	(Mobilier à définir avec la commune)	