SUD

R.N.114

REGARD DE REGULATION
ORIFICE CALIBRE Ø 200mm

CREATION D'UN RESEAU EP EXUTOIRE
DN 400

LIMITE D'OPERATION

RETENTION A LA PARCELLE
VOLUME ESTIME 215 m3
RETENTION DE TPE CHAUSSEE RESERVOIR

BASSIN PAYSAGER
EMPRISE 873 m²
VOLUME 320 m3
HAUTEUR TOTALE 0.85m
HUTILE 0.75m
TALUS 1 / 8
H SURVERSE 0.10 m

FOND 46.50
SURVERSE 47.40
RAMPE D'ACCES

COUPE A-A'

Talus en enrochements maconnés
Talus 3 vertical / 2 horizontal
y compris barrière de protection

Transfo à Créer

Rg à creer sur réseau EXI
T : 51.42
R : 47.39
Pr : 4.03

R Grille
T : 54.44
R : 50.89
Pr : 3.55

T : 55.00
R : 49.94
Pr : 5.06

TRANCHE 1
TRANCHE 2

FOSSE DE COLATURE

Rue G. De Chauliac

" Porte d'Espagne " Rue

Broussais

François

Chemin

Vigne

Terre

Friche

Haie de cyprès

Enrochements maconnés - Talus 3/2

NOTA : RETENTIONS
TRANCHE 1 = 110 m3
ZONE COMMERCIALE = 215 m3
TRANCHE 2 = 191 m3

VUE EN COUPE DU BASSIN PAYSAGER - COUPE AA'
ECHELLE 1/50

Bassin paysager
Volume 301 m3, Emprise 873 m2, Hauteur utile 0.75 m

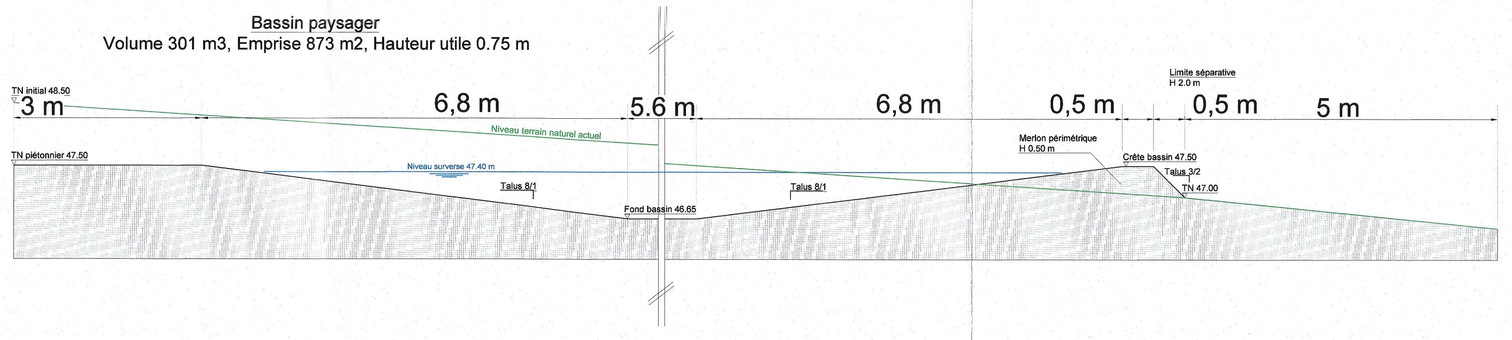

LEGENDE RESEAU PLUVIALES

- Grilles avaloir type SELECTA ou similaire Avec décanteur prof 0.30m Branchement en PVC CR8 DN 315
- Grilles Concave 0.5x0.5m Avec décanteur prof 0.30m Branchement en PVC CR8 DN 315
- Canalisation BETON
- Regards Ø800 ou 1000
- Tête de buse
- Fossé de colature 1.5m / 0.5m / 0.5m
- Canalisation EXISTANTE

HECTARE SA
1 Boulevard KENNEDY - 66 100 PERPIGNAN
Tel : 04 68 63 64 65

DEPARTEMENT des Pyrénées Orientales
COMMUNE DE PERPIGNAN

Le Maire, Pour le Maire l'Adjoint délégué, m 7 OCT. 2020 Soraya LAUGARO

Lotissement "LES ALLEES DU MAS CANTEROUX"
Parcelle Section HP - N° 49 - 191 - 194 et 326
lieu dit : Prés le Mas Canteroux

PERMIS	X
DCE	
Marché	
EXE	
DOE	

PA 8-C — PERMIS D'AMENAGER

6 — PLAN DU RESEAU D'EAUX PLUVIALES

Echelle : 1/250

Coordonnées rattachées au système RGF 93 et projection CC43
Nivellement rattaché au NGF

Date(s)	Nature des modifications	Dessiné	Vérifié	Indice
06/08/2020	MODIFICATIF M2	PP	SA	A
07/08/2014	Premiere Version	PP	SA	0

MAITRE D'OUVRAGE	MAITRE D'OEUVRE	Signature et tampon de l'entreprise
HECTARE SA 1 Boulevard KENNEDY 66 100 PERPIGNAN Tel : 04 68 63 64 65	SAS RTI Immeuble le Cristal-2 Bd Henri POINCARE 66000 PERPIGNAN TEL: 04 68 66 57 72 Email: rti66@orange.fr	

Réf. Affaire : 14 037