



PROFIL 1

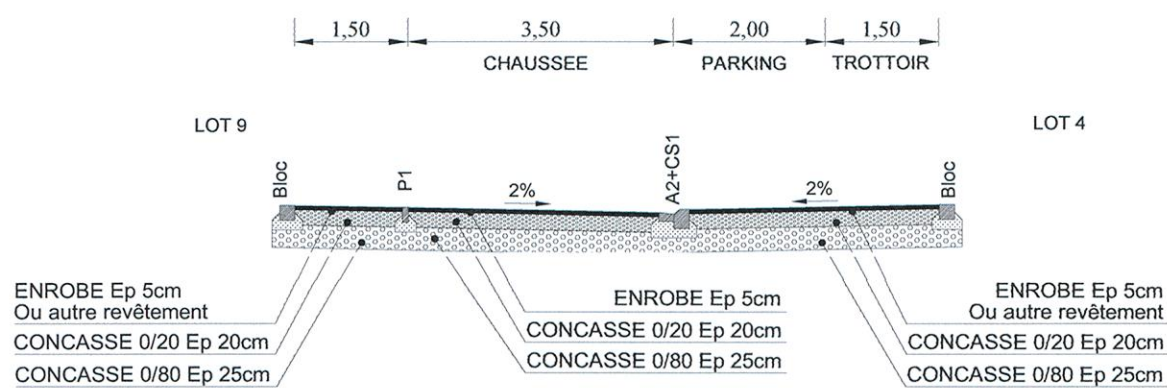

PROFIL 2

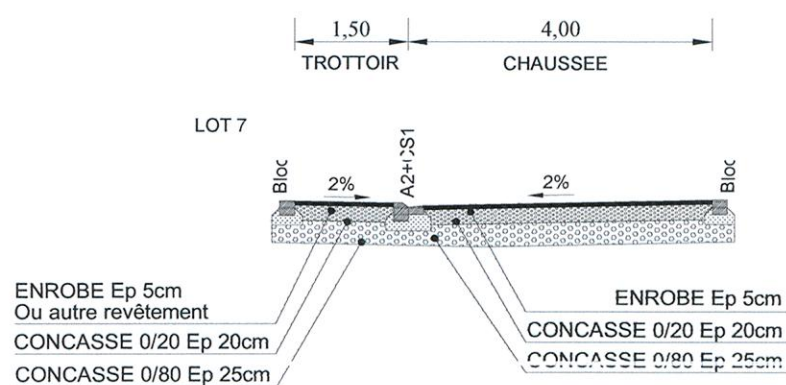

Ech
1/100

LEGENDE

Limites d'aménagement :

Périmètre de l'opération

Système viaire :

Chaussée
- Béton bitumineux 120kg/m2 sur 6cm d'épaisseur
- Couche de base 0/20 sur 20cm d'épaisseur
- Couche de fondation 0/80 sur 25cm d'épaisseur

Trottoirs
- Béton balayé ep 0.12m ou Enrobé ou autre revêtement
- Couche de base 0/20 sur 20cm d'épaisseur
- Couche de fondation 0/80 sur 25cm d'épaisseur

Espace vert

Marquage au sol

Implantations habitat :

Plage constructible maximale R+1

Plage constructible maximale en R+0

Espaces verts :

Arbres de hautes tiges essence à définir
(Essences à définir avec la commune)

Eclairage public :

Candélabre (mat 6 m)
(Modèles à définir avec la commune)
(Implantation donnée à titre indicatif)

Cotations et implantations techniques :

70.40 Cote voirie projet

Stationnements :

Accès et stationnement privatif non clos imposé
(Emprise minimale de 5.00m par 5.00m)

Place de stationnement visiteur 5 unités

LEGENDE RESEAU PLUVIALES

Grilles avaloir type SELECTA ou similaire
Avec décanteur prof 0.30m
Branchement en PVC CR8 DN 315


Canalisation BETON

Regards Ø800 ou 1000

Tête de buse

Puits sec à la charge de l'acquéreur
Position titre indicatif
Conforme à la notice hydraulique

Canalisation EXISTANTE

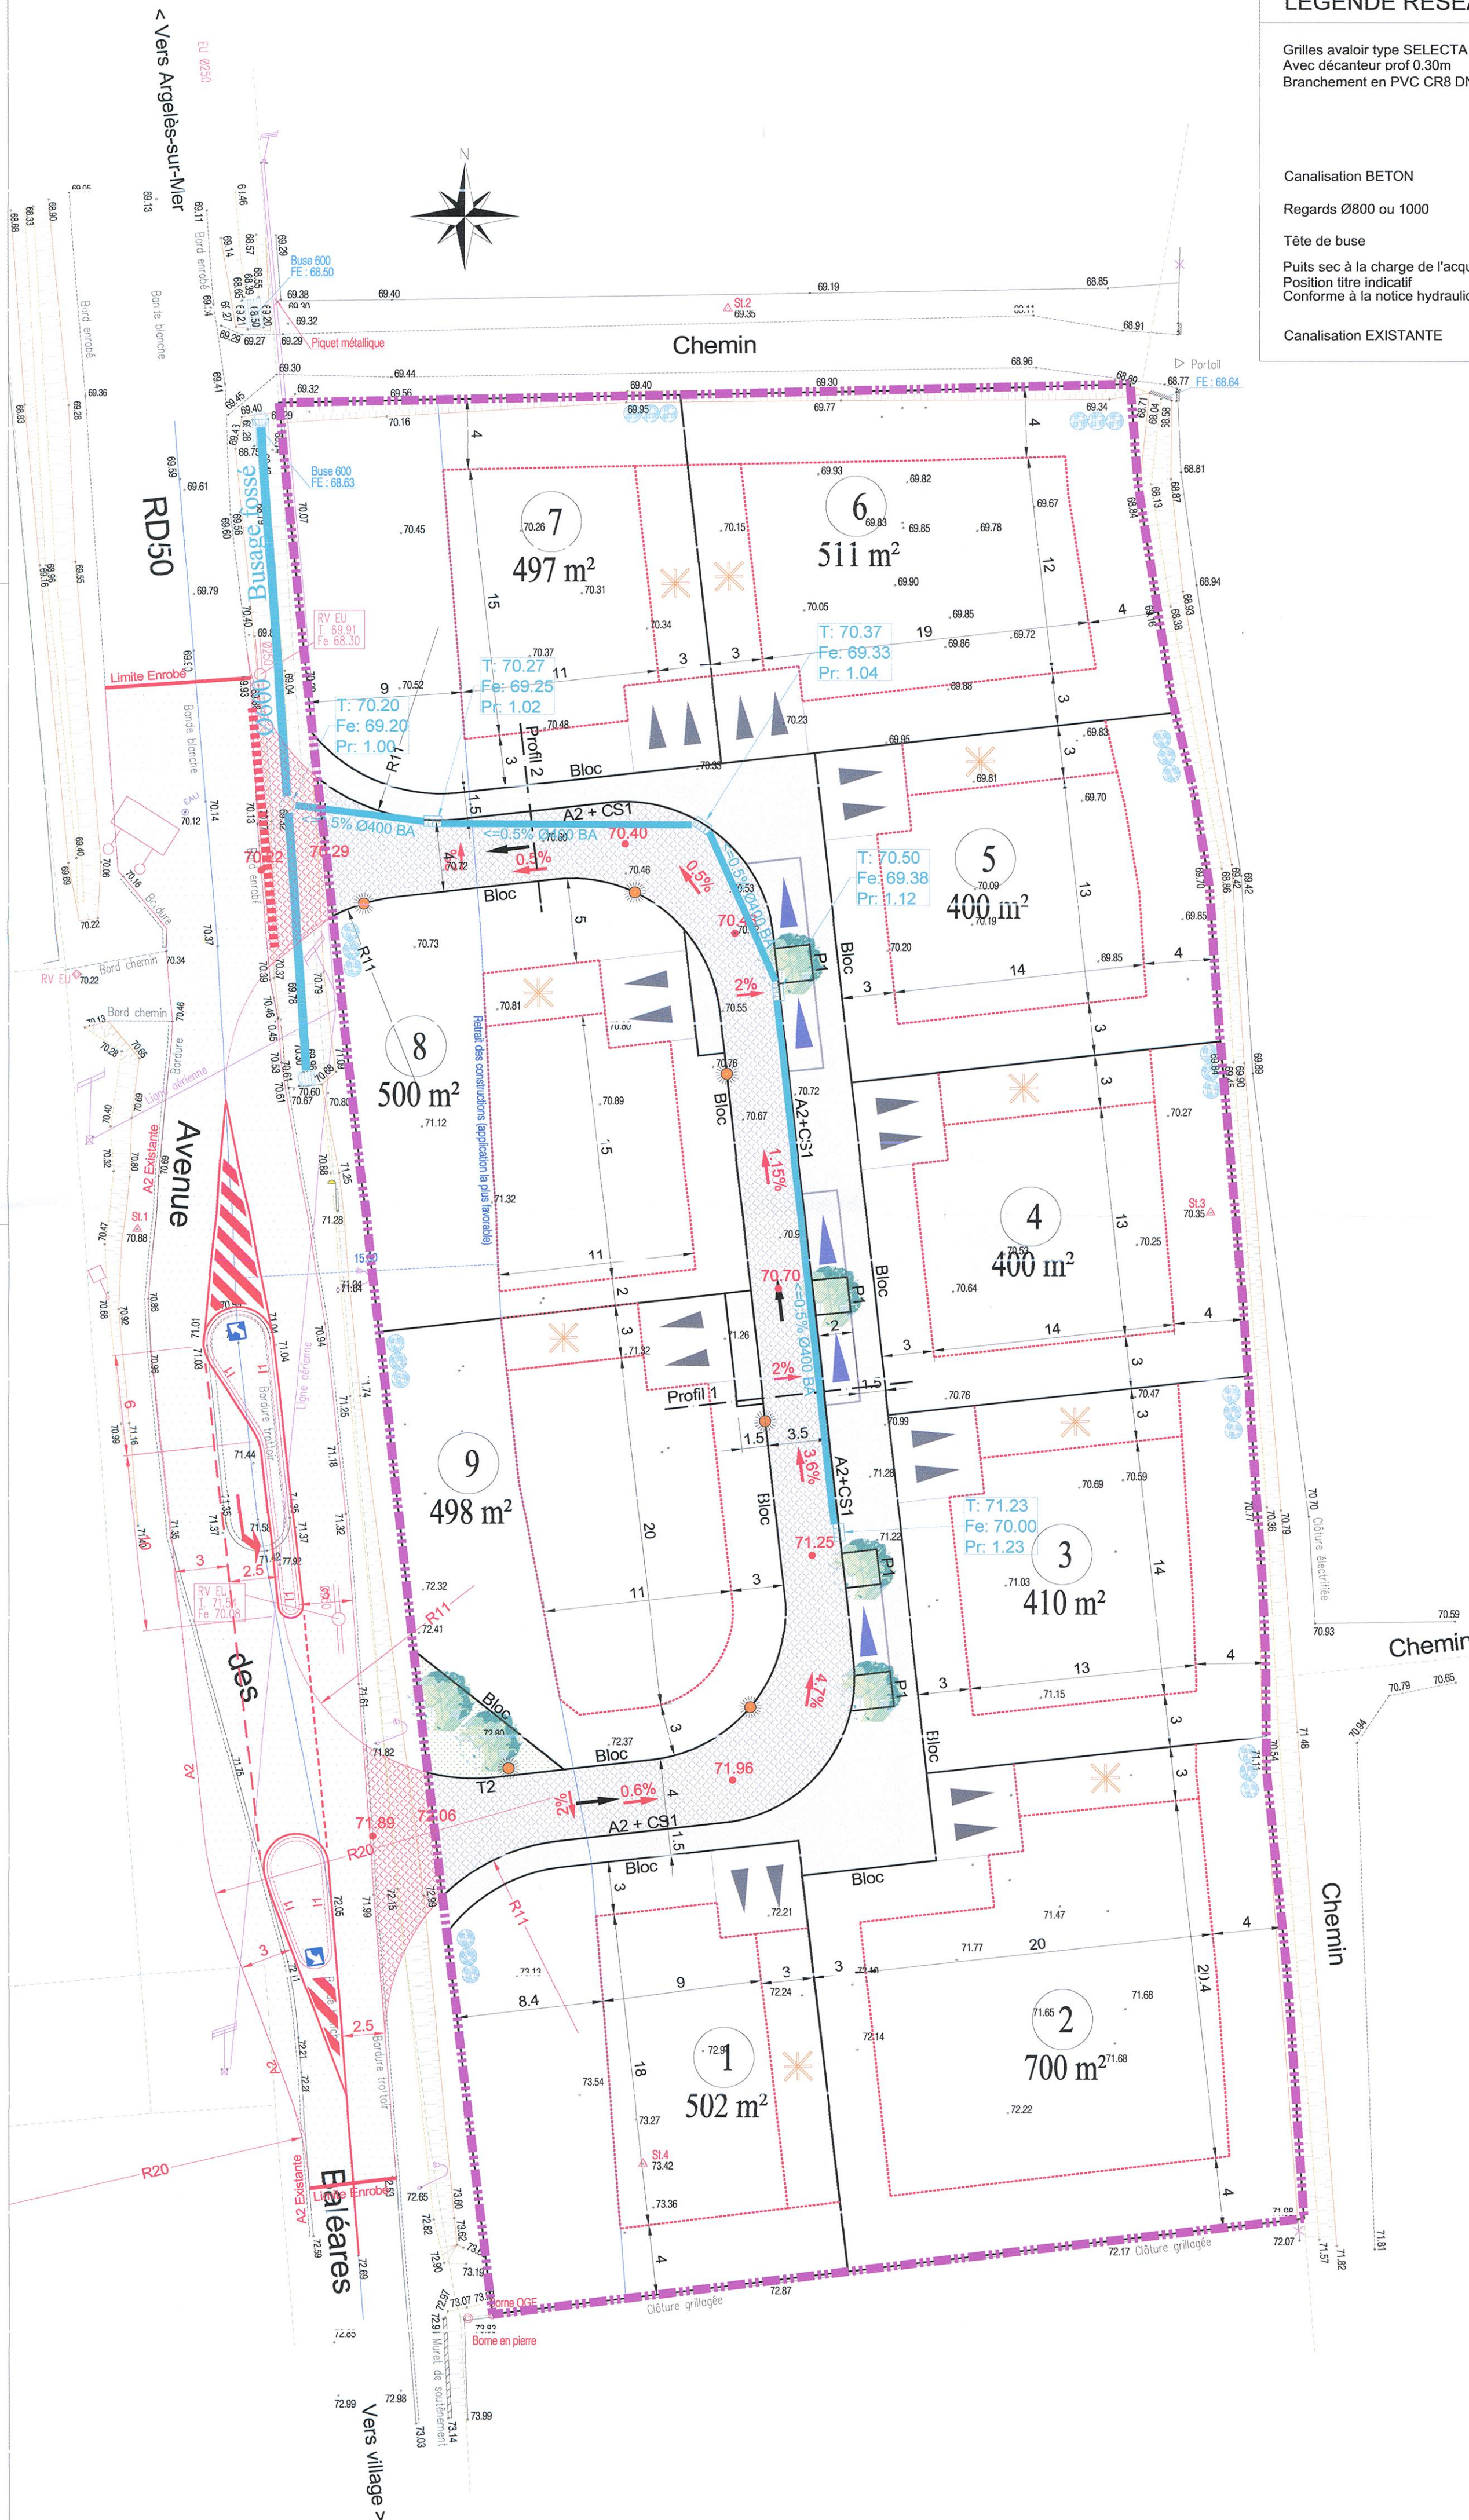

HECTARE SA
1 Bd Kennedy - 66 100 PERPIGNAN
Tel : 04 68 63 64 65

DEPARTEMENT DES PYRENEES ORIENTALES
COMMUNE DE LAROQUE DES ALBERES

**Lotissement
LE 9**



PA 8-B

PERMIS D'AMENAGER

05

PLAN VOIRIE et RESEAU EPL

Echelle : 1/250

Coordonnées rattachées au système RGF 93 et projection CC43

Nivellement rattaché au NGF

VU, POUR ETRE ANNEXE A L'ARRETE DU

PERMIS D'AMENAGER

19 FEV. 2019

Christian NAUTE

LE MAIRE

14/01/19 Ajout du T à G

14/11/18 Première version

Date(s) Nature des modifications

Dessiné Vérifié indice

MAITRE D'OUVRAGE

MAITRE D'OEUVRE

Maître d'Ouvrage



HECTARE SA
1 BD KENNEDY
66 100 PERPIGNAN
Tel : 04 68 63 64 65



SAS RTI
Immeuble le Cristal-2 Bd Henri POINCARE
66000 PERPIGNAN
TEL: 04 68 66 57 72
Email: rti66@orange.fr



HECTARE
Aménageur - Promoteur
1, bd Kennedy - 66100 PERPIGNAN
Tel : 04 68 63 64 65 - Fax 04 68 63 64 64

Réf. Affaire : 18 297