


Legende reseaux EU et AEP

AEP

- Canalisation Ø 150 Fonte
- Vanne
- Branchement particulier avec BâC
- Branchement particulier niche au sol avec BâC
- Plaque Pleine
- Cône de réduction
- Poteau Incendie
- Positionnement Indicatif
- Canalisation EXISTANTE

EU

- Canalisation Ø 200 PVC
- Regard Ø800
- Branchement particulier + 1.50m de cana Ø160 mm
- Canalisation EXISTANTE

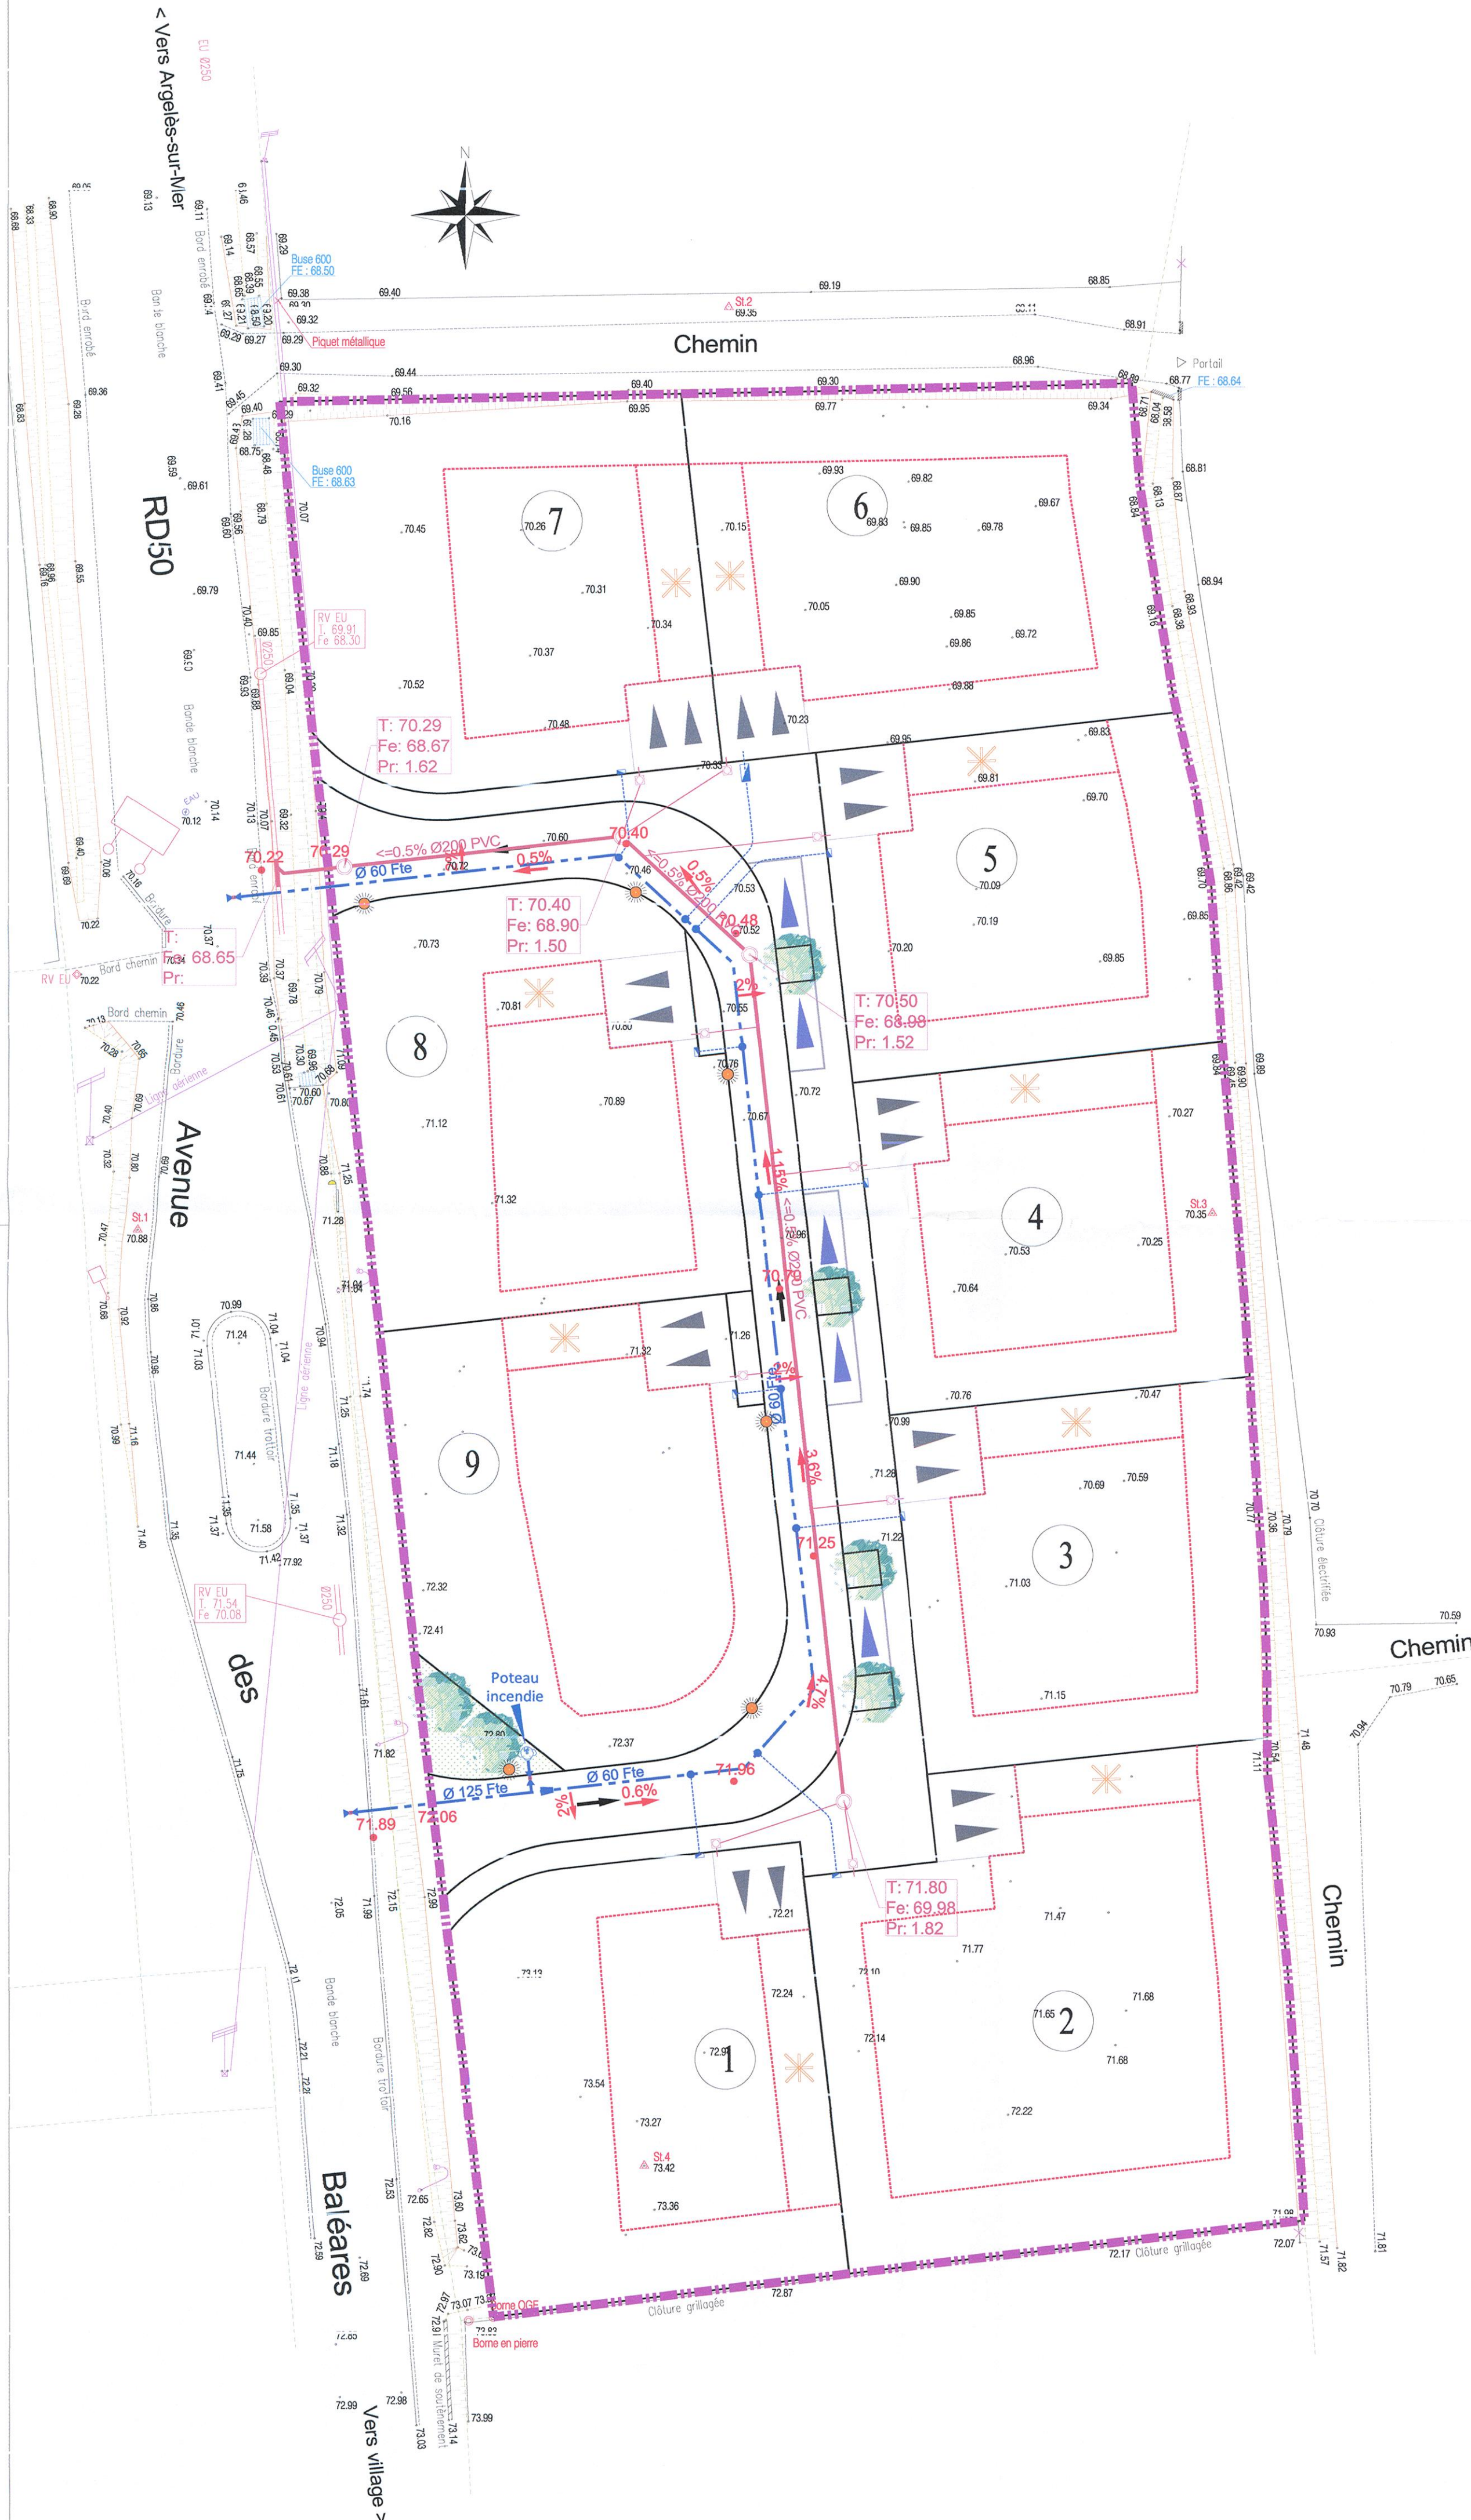

HECTARE SA
1 Bd Kennedy - 66 100 PERPIGNAN
Tel : 04 68 63 64 65

ARRIVE LE
31 JAN. 2019
CCACVI

DEPARTEMENT DES PYRENEES ORIENTALES
COMMUNE DE LAROQUE DES ALBERES

Lotissement
LE 9

LAROQUE DES ALBERES
28 JAN. 2019
COURRIER ARRIVE
N°...

PA 8-C

PERMIS D'AMENAGER

06

PLAN des RESEAUX EU et AEP

Echelle : 1/250

Coordonnées rattachées au système RGF 93 et projection CC43

Nivellement rattaché au...

		19 FEV. 2019
		Christian NAUTE LE MAIRE
		PP SA A
		PP SA O
Date(s)	Nature des modifications	Dessiné Vérifié indice

MAITRE D'OUVRAGE

MAITRE D'OEUVRE

Maître d'Ouvrage



HECTARE SA
1 BD KENNEDY
66 100 PERPIGNAN
Tel : 04 68 63 64 65



SAS RTI
Immeuble le Cristal-2 Bd Henri POINCARÉ
66000 PERPIGNAN
TEL: 04 68 66 57 72
Email: rti66@orange.fr



Aménageur - Promoteur
1, bd Kennedy - 66100 PERPIGNAN
04 68 63 64 65 - Fax 04 68 63 64 64

Réf. Affaire : 18 297